
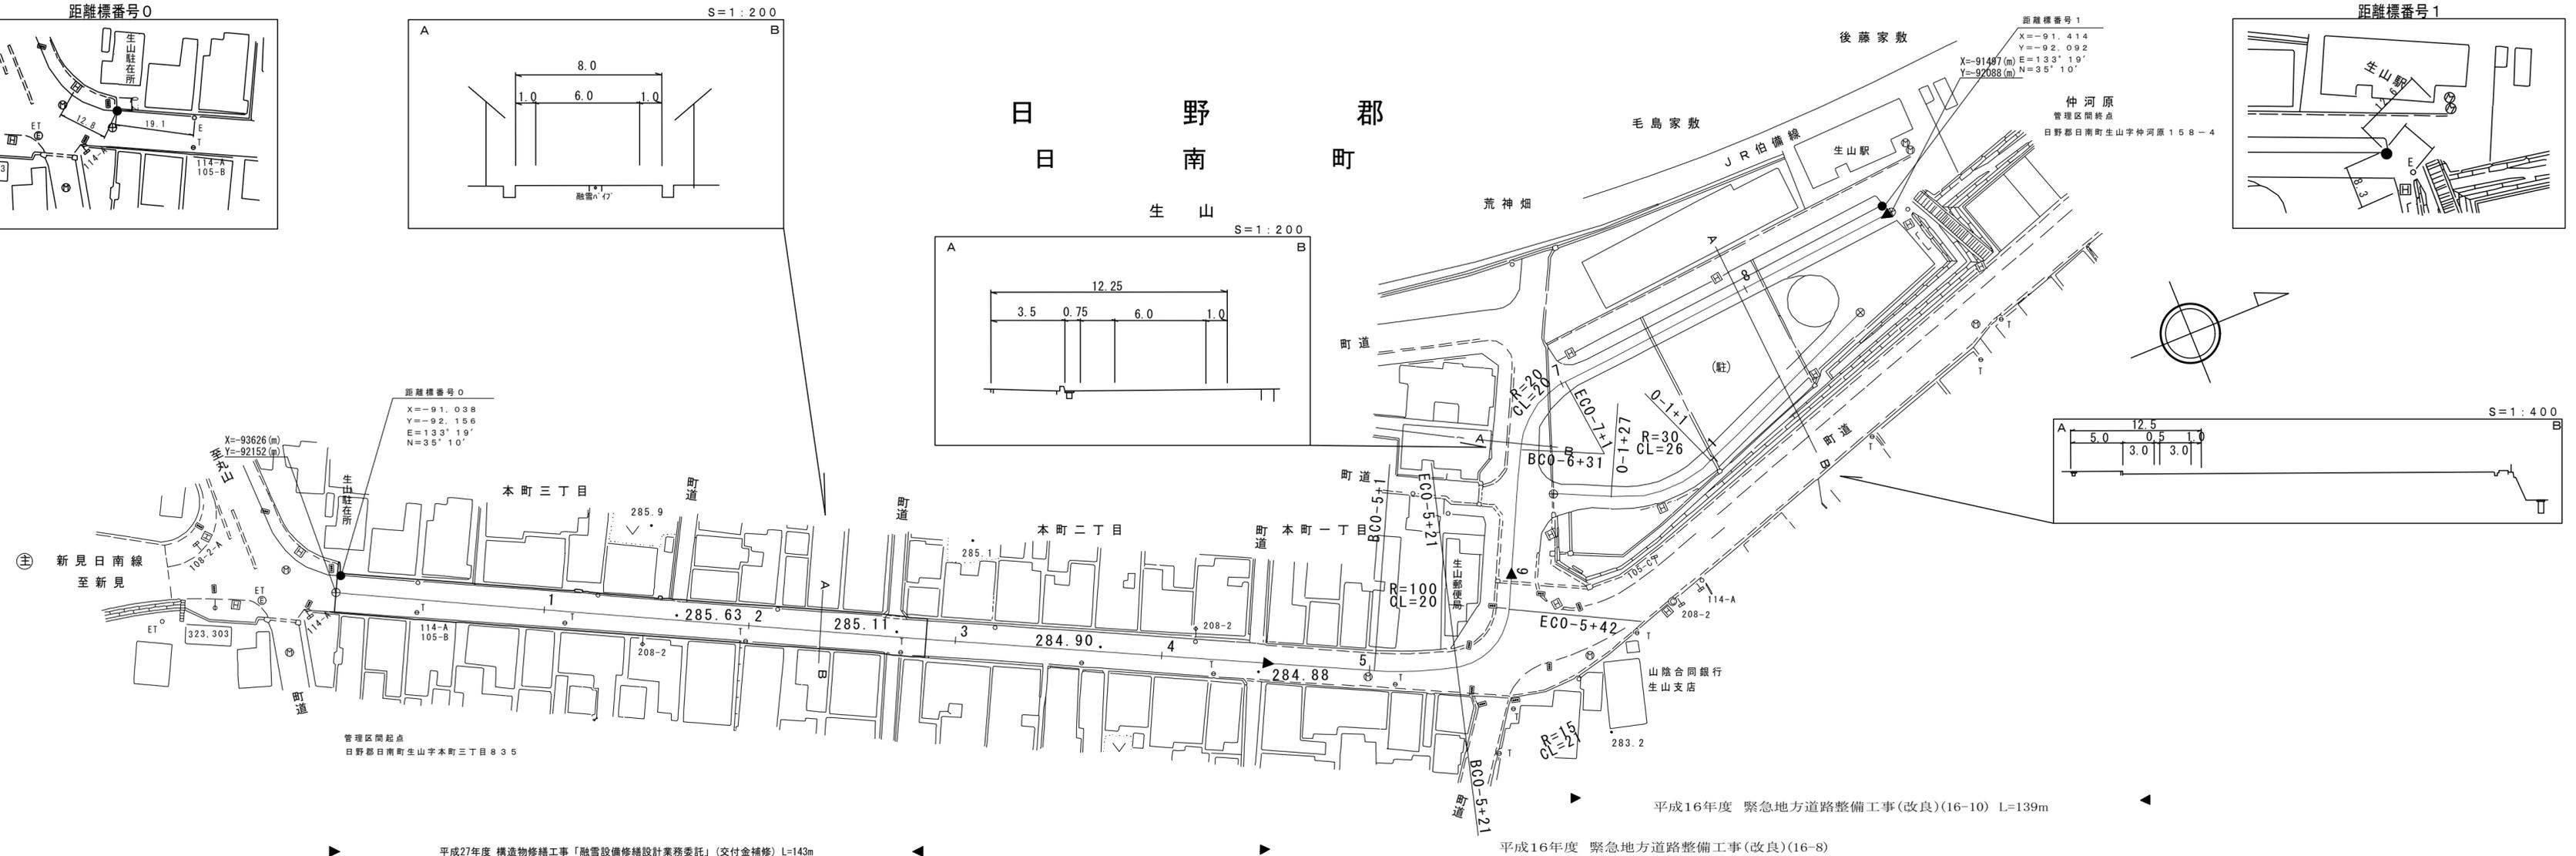
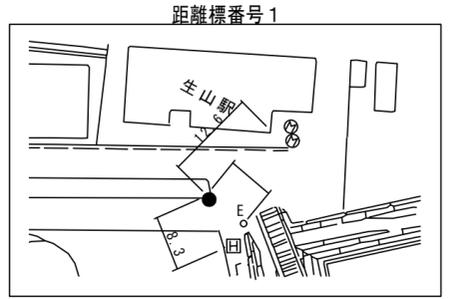
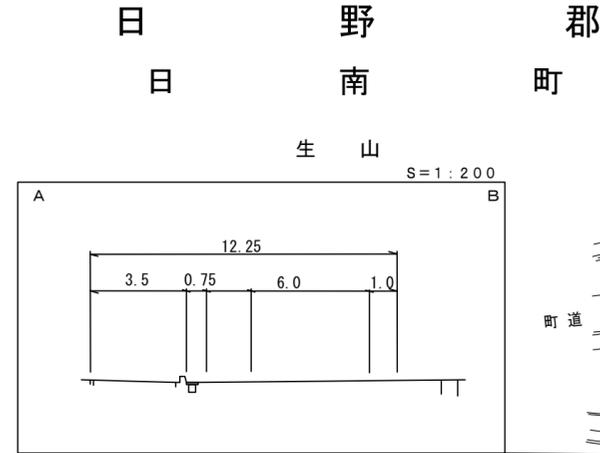
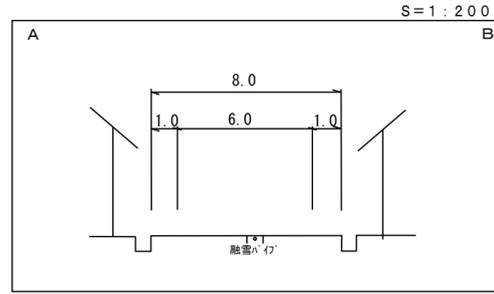


道 路 台 帳 付 図

鳥 取 県

調整年月 平成 29 年 3 月 図面縮尺 1 : 1000 路線コード 22-223 道路種別 一般県道 路線名 生山停車場線 区間 0-0 ~ 1-0 図面番号 1-1

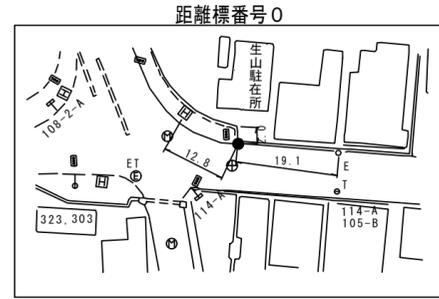

| | | | |
|------|-----------|------------|------------|
| 車道幅員 | W=6.0 | 0-6 +4 | W=3.0 |
| 路面種別 | A | | |
| 縦断勾配 | | | |
| 距離程 | 0-0 +0 | 0-4 +13 | 0-8 +39 |

シンワ技術株式会社