


# 道 路 台 帳 平 面 図

鳥 取 県

調整年月	平成 24 年 3 月	図面縮尺	1 : 1000	路線コード	21-6	道路種別	主要地方道	路線名	津山智頭八東線	区間	23-2~24-1	図面番号	65-22
------	-------------	------	----------	-------	------	------	-------	-----	---------	----	-----------	------	-------

変更後

(11338)23-0+33 起点  
八頭郡智頭町大字坂原字下河原412-6 地先

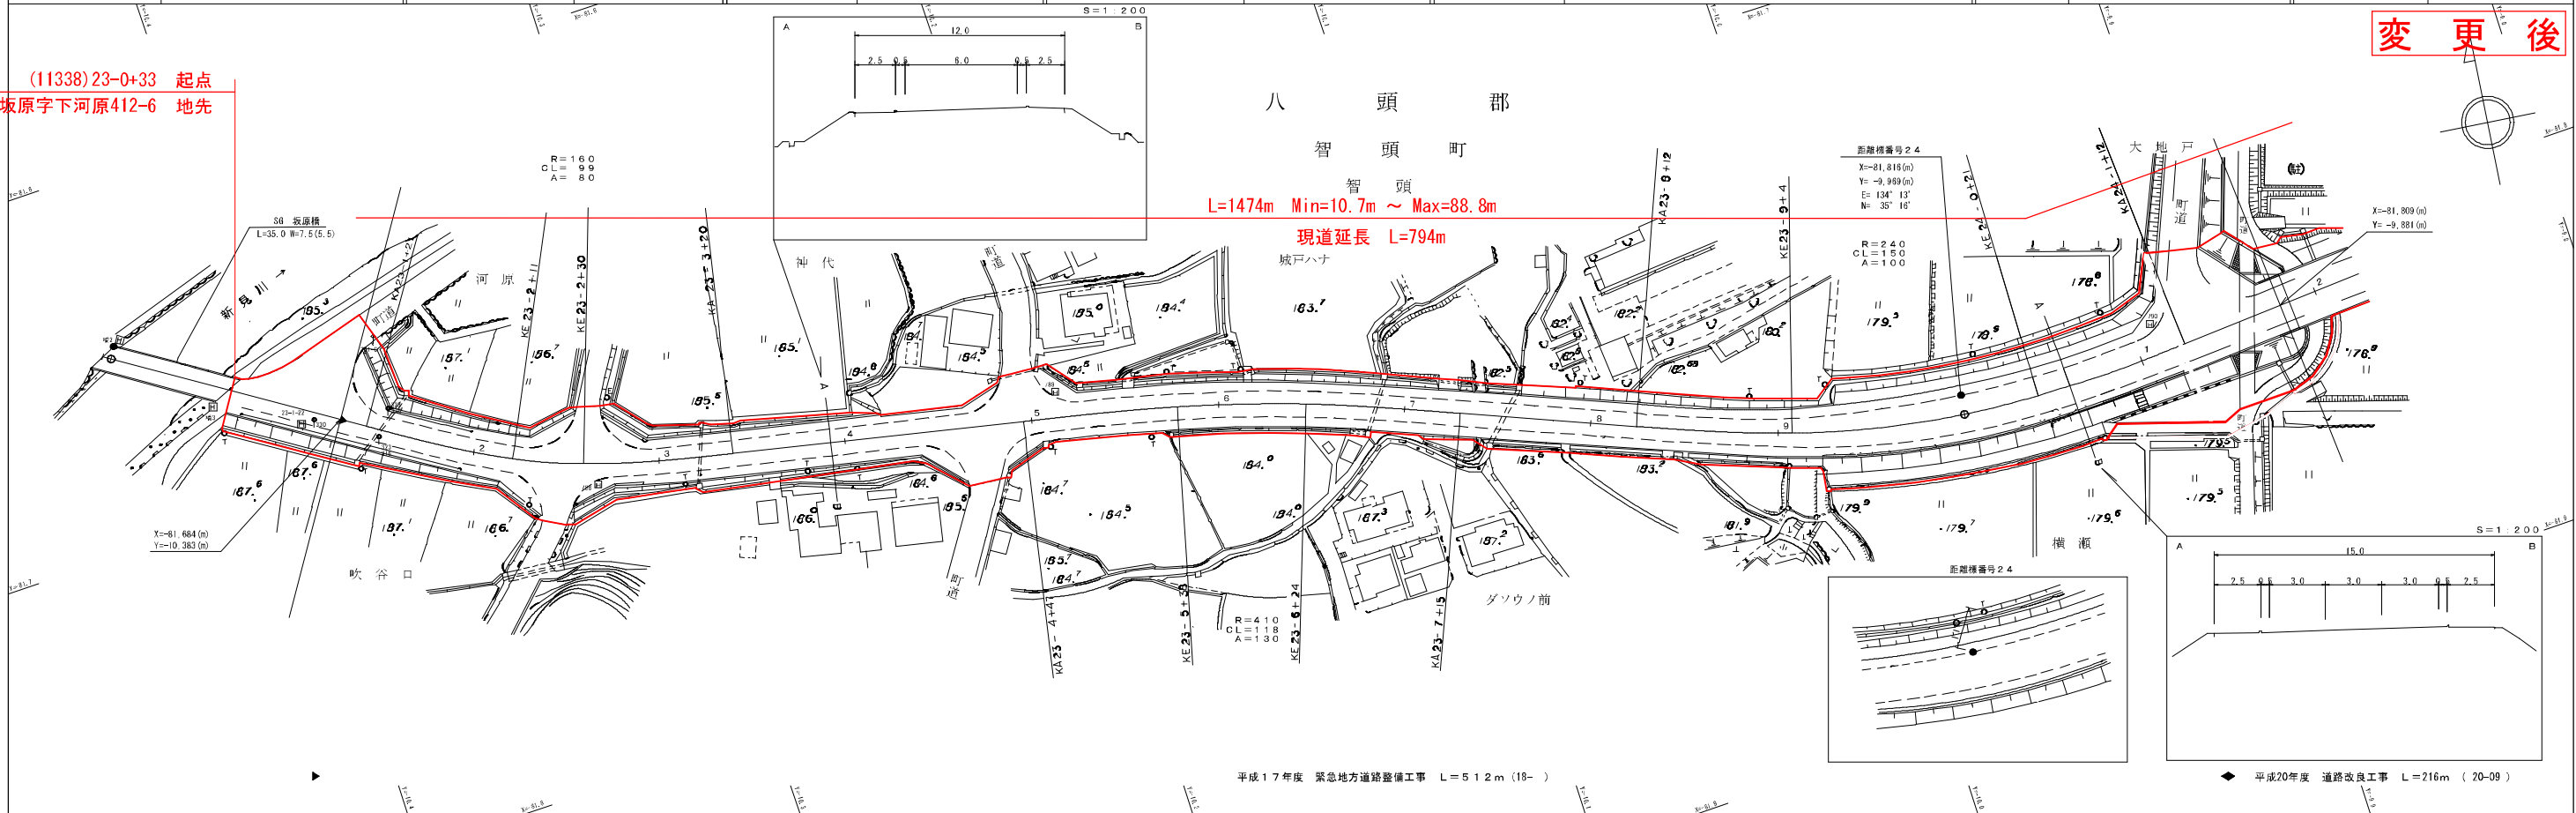

平成20年度 道路改良工事 L=216m (20-09)

アサヒコンサルタント株式会社

車道幅員													
路面種別													
縦断勾配	0.3%	0.7%	0.3%	0.4%	0.4%	0.4%	0.4%	1.0%	0.3%	0.3%	0.3%	0.3%	0.3%
距離程	23+00	23+10	23+20	23+30	23+40	23+50	23+60	23+70	23+80	23+90	24+00	24+10	24+20

この図面は、建設省国土院の承認を経て、建設省の別添付図形及び測量成果を  
使用して製図したものである。(承認番号) 昭59. 中公第44号