


# 道 路 台 帳 平 面 図

鳥 取 県


調整年月	平成 24 年 3 月	図面縮尺	1 : 1000	路線コード	21-6	道路種別	主要地方道	路線名	津山智頭八東線	区間	24-2~24-6	図面番号	65-23
------	-------------	------	----------	-------	------	------	-------	-----	---------	----	-----------	------	-------

変更後

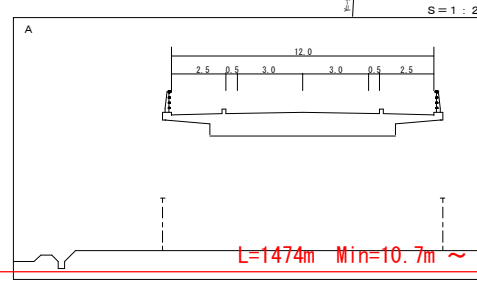

設計区分	A交通	設計CBR%	
表層	再生密粒度ストアス	t=	5cm
基層	M-40	t=	15cm
下層路盤	RC-40	t=	15cm
設計区間	24-5+29 ~ 24-5+42		
施工年度	平成22年度		

【車道部】			
シート防水	再生密粒度ストアス	t=	40mm
基層	再生密粒度ストアス	t=	40mm
表層	密粒度改質I型	t=	40mm
【歩道部】			
塗膜系防水	再生密粒度ストアス	t=	30mm
表層	再生密粒度ストアス	t=	30mm
設計区間	24-5+42 ~ 24-6+27		
施工年度	平成22年度		

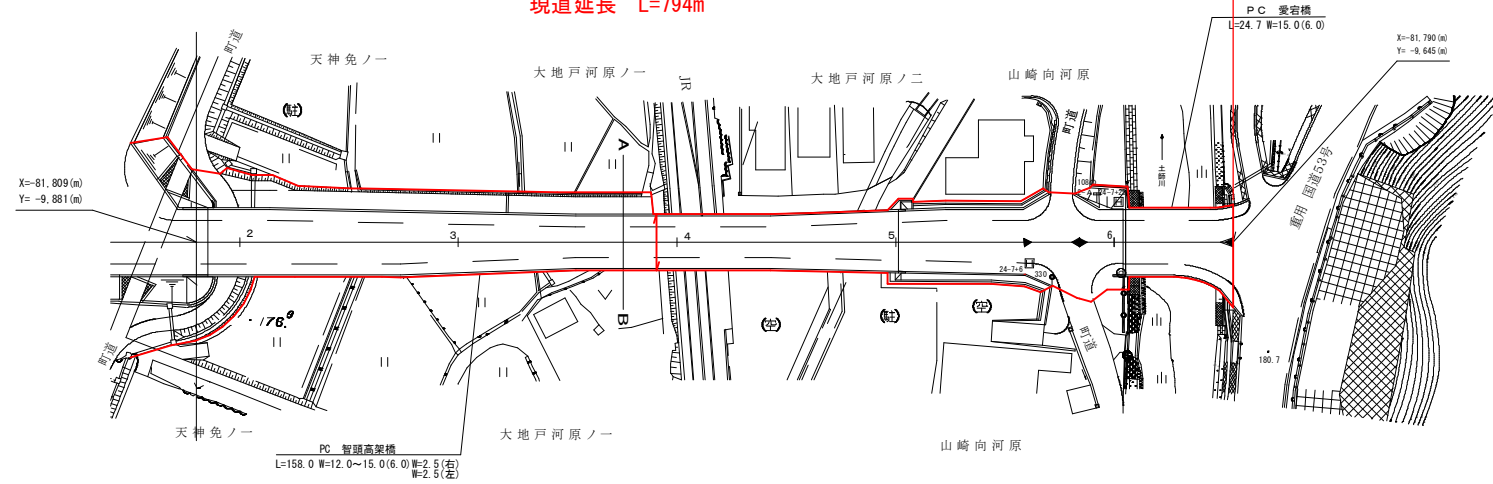

平成20年度 道路改良工事 L=216m (20-09)

平成23年度 道路改良工事 L=35m

車道幅員	W=6.0	重用
路面種別	A	
縦断勾配		
距離程	24-1+00	24-6+27

アサヒコンサルタント株式会社

この地図は、建設省国土地理院長の承認を得て、同院所管の測量標及び測量成果を  
使用して図製したものである。(承認番号) 昭55. 中公第44号