


道 路 台 帳 平 面 図

鳥 取 県

調整年月	平成23年3月	図面縮尺	1:1000	路線コード	21-6	道路種別	主要地方道	路線名	津山智頭八東線	区間	24-2~24-6	図面番号	BP-2
------	---------	------	--------	-------	------	------	-------	-----	---------	----	-----------	------	------

変更前

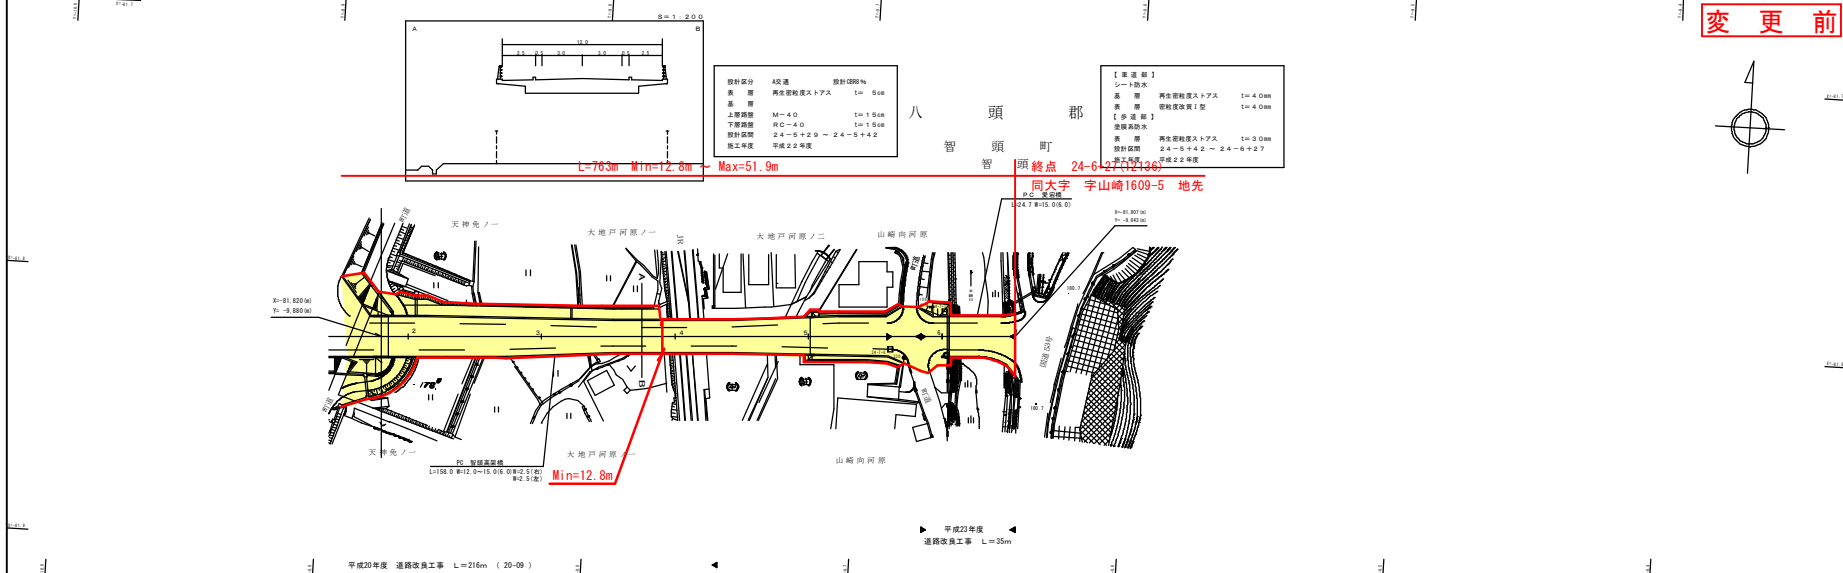

有限会社
地域技研

縦断幅員	W=9.0												
路面種別	A												
縦断勾配													
距離程													

二枚綴図紙、縦断幅員は地盤面からの高さとする。道路幅員の詳細は設計図書に示す。 (単位: m) 縮尺: 縦断 1/400 平面 1/1000