


# 東伯都市計画道路網再編

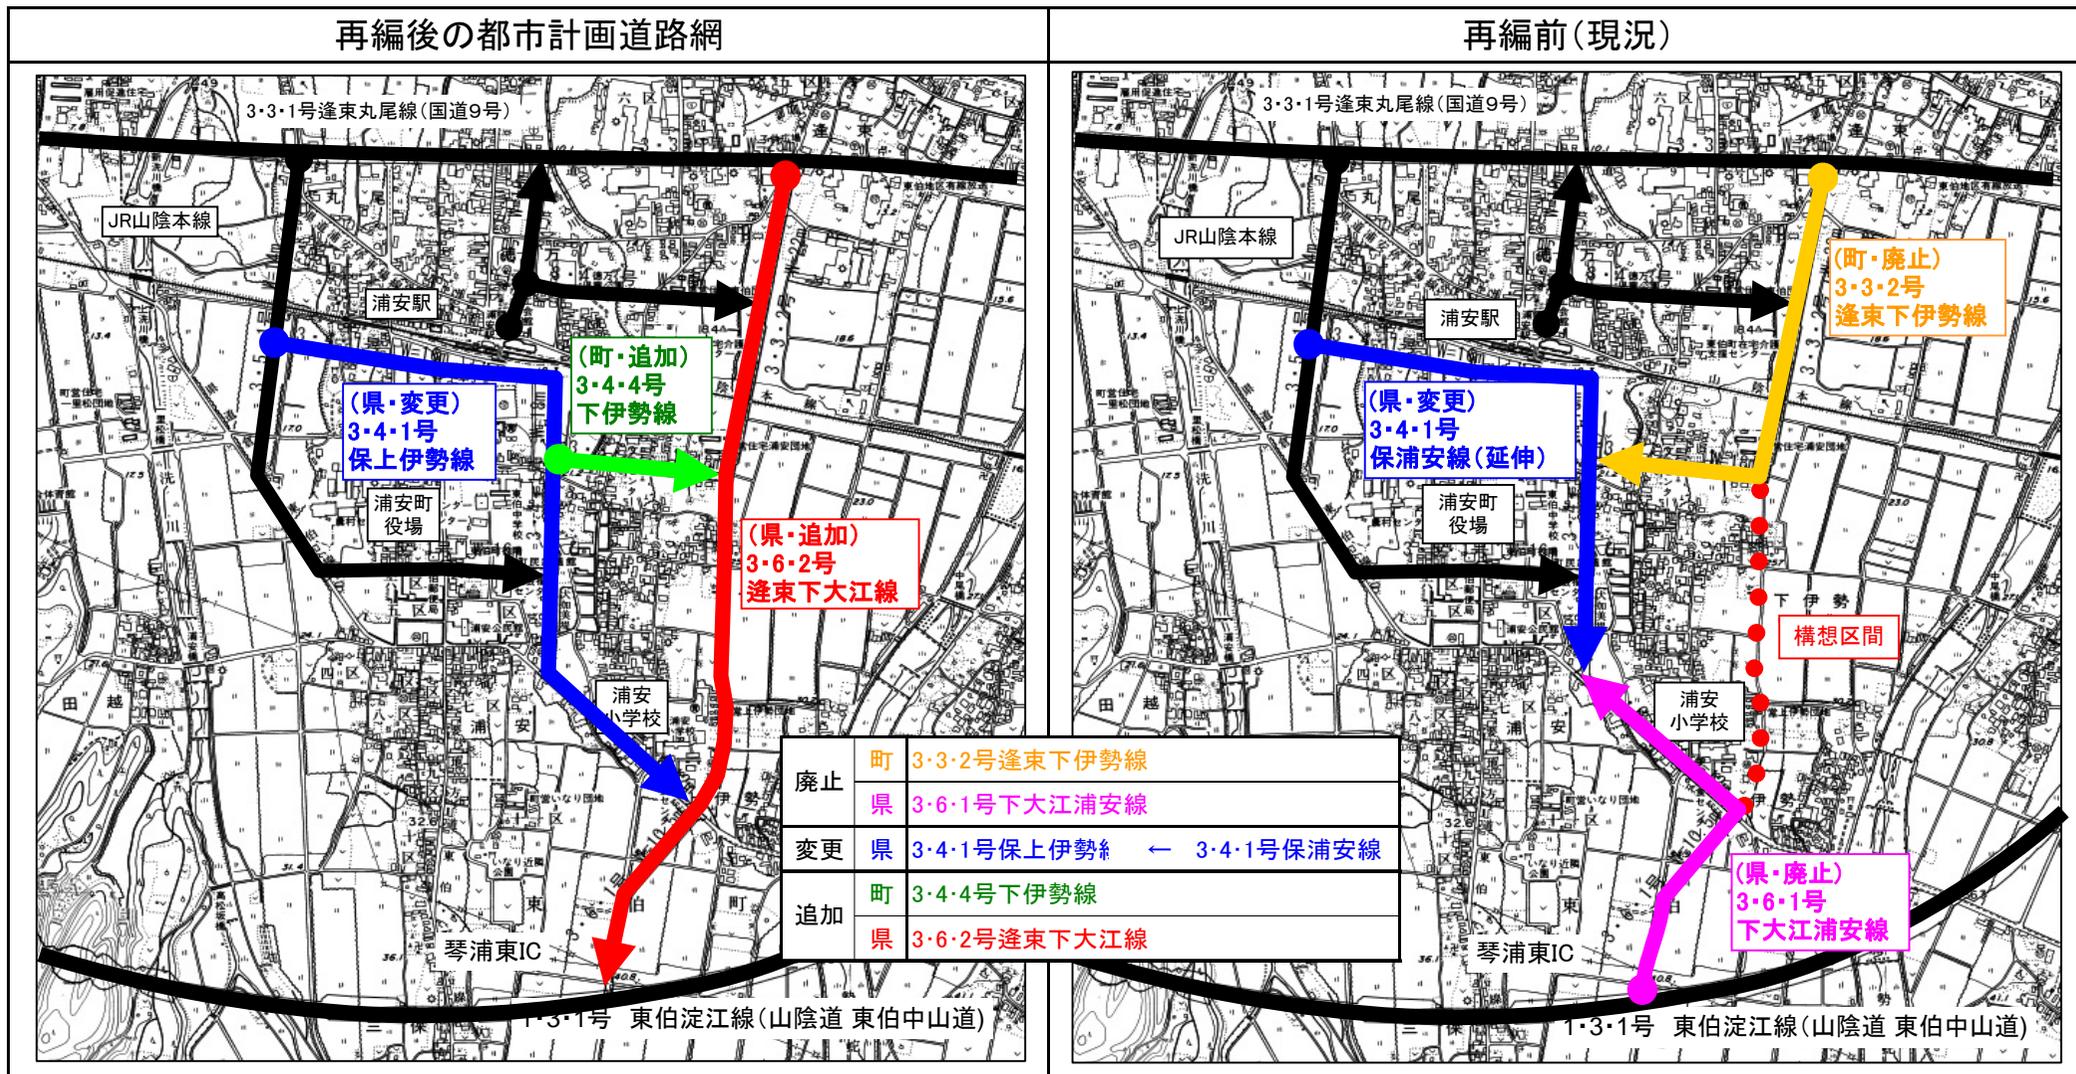

既都市計画道路の一部を廃止・変更、及び3-3-1号逢東丸尾線(国道9号)と1-3-1号東伯淀江線(山陰道東伯中山道路)のアクセス道路として3-6-2号逢塚下大江線を追加し、東伯都市計画道路網の再編を行う。