
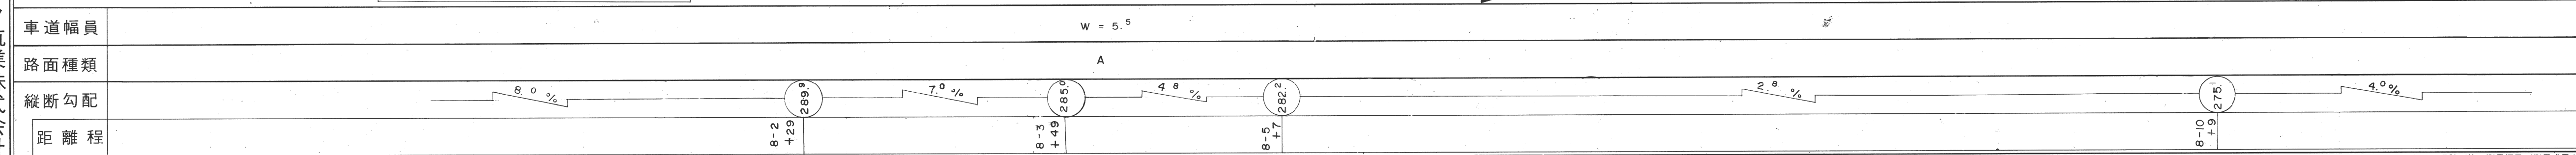


道 路 台 帳 平 面 図

鳥 取 県

調製年月 昭和 59 年 3 月 図面縮尺 1 : 1000 路線コード 22 - 305 道路種別 一般県道 路線名 大 山 佐 摩 線 区間 8-0 ~ 9-0 図面番号 12 - 8

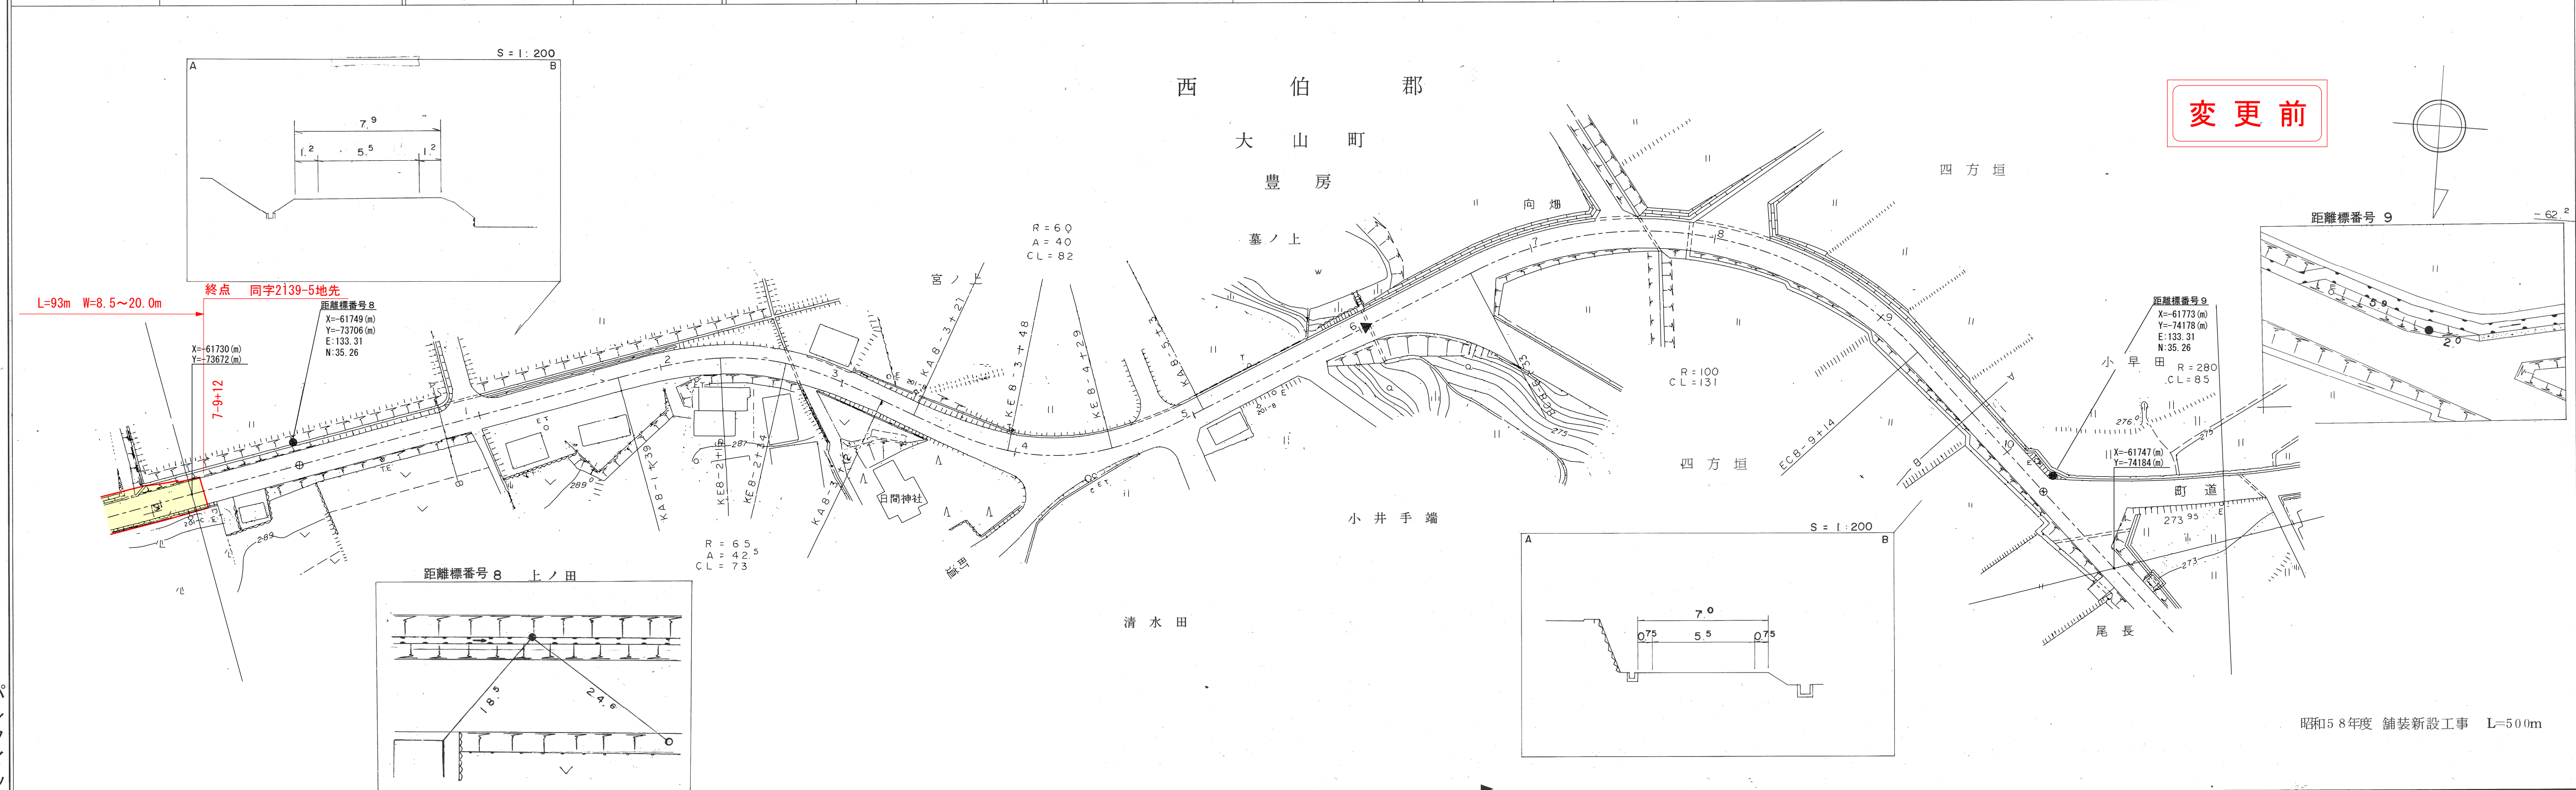

パシフィック航業株式会社
北陽測量設計事務所

昭和58年度 舗装新設工事 L=500m

この地図は、建設省国土院院長の承認を得て、同院所管の測量標及び測量成果を
使用して調製したものである。(承認番号) 昭54. 中公第 32 号