道　路　台　帳　平　面　図　　鳥　取　県

調整年月	平成２２年３月	図面縮尺	１：1000	路線コード	２２－２９２	道路種別	一般県道	路線名	八坂鳥取停車場線	区間	８－１ ～ ９－０	図面番号	１１－９

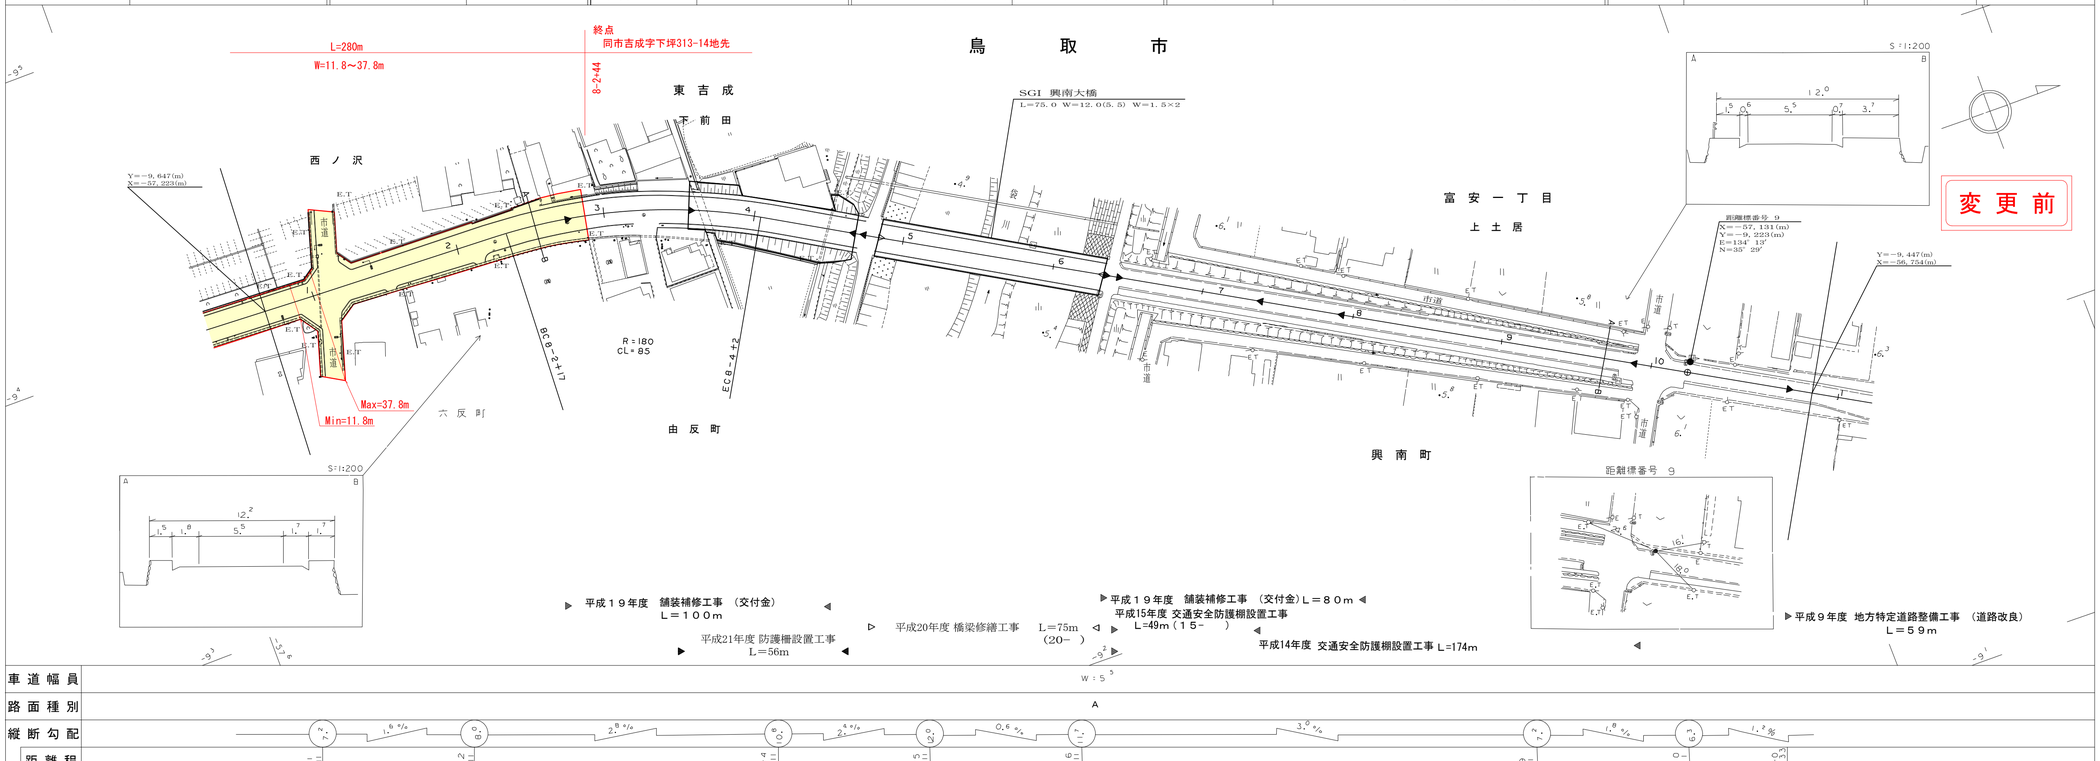

株式会社開発コンサルタント

この地図は、建設省国土地理院長の承認を得て、同院所管の測量標及び測量成果を使用して調製したものである。　（承認番号）昭55　中公第44号