


# 道 路 台 帳 平 面 図

鳥 取 県

調製年月	平成 25 年 3 月	図面縮尺	1 : 1000	路線コード	22 - 189	道路種別	一般県道	路線名	高路古海線	区間	6-2~7-2	図面番号	18-6
------	-------------	------	----------	-------	----------	------	------	-----	-------	----	---------	------	------

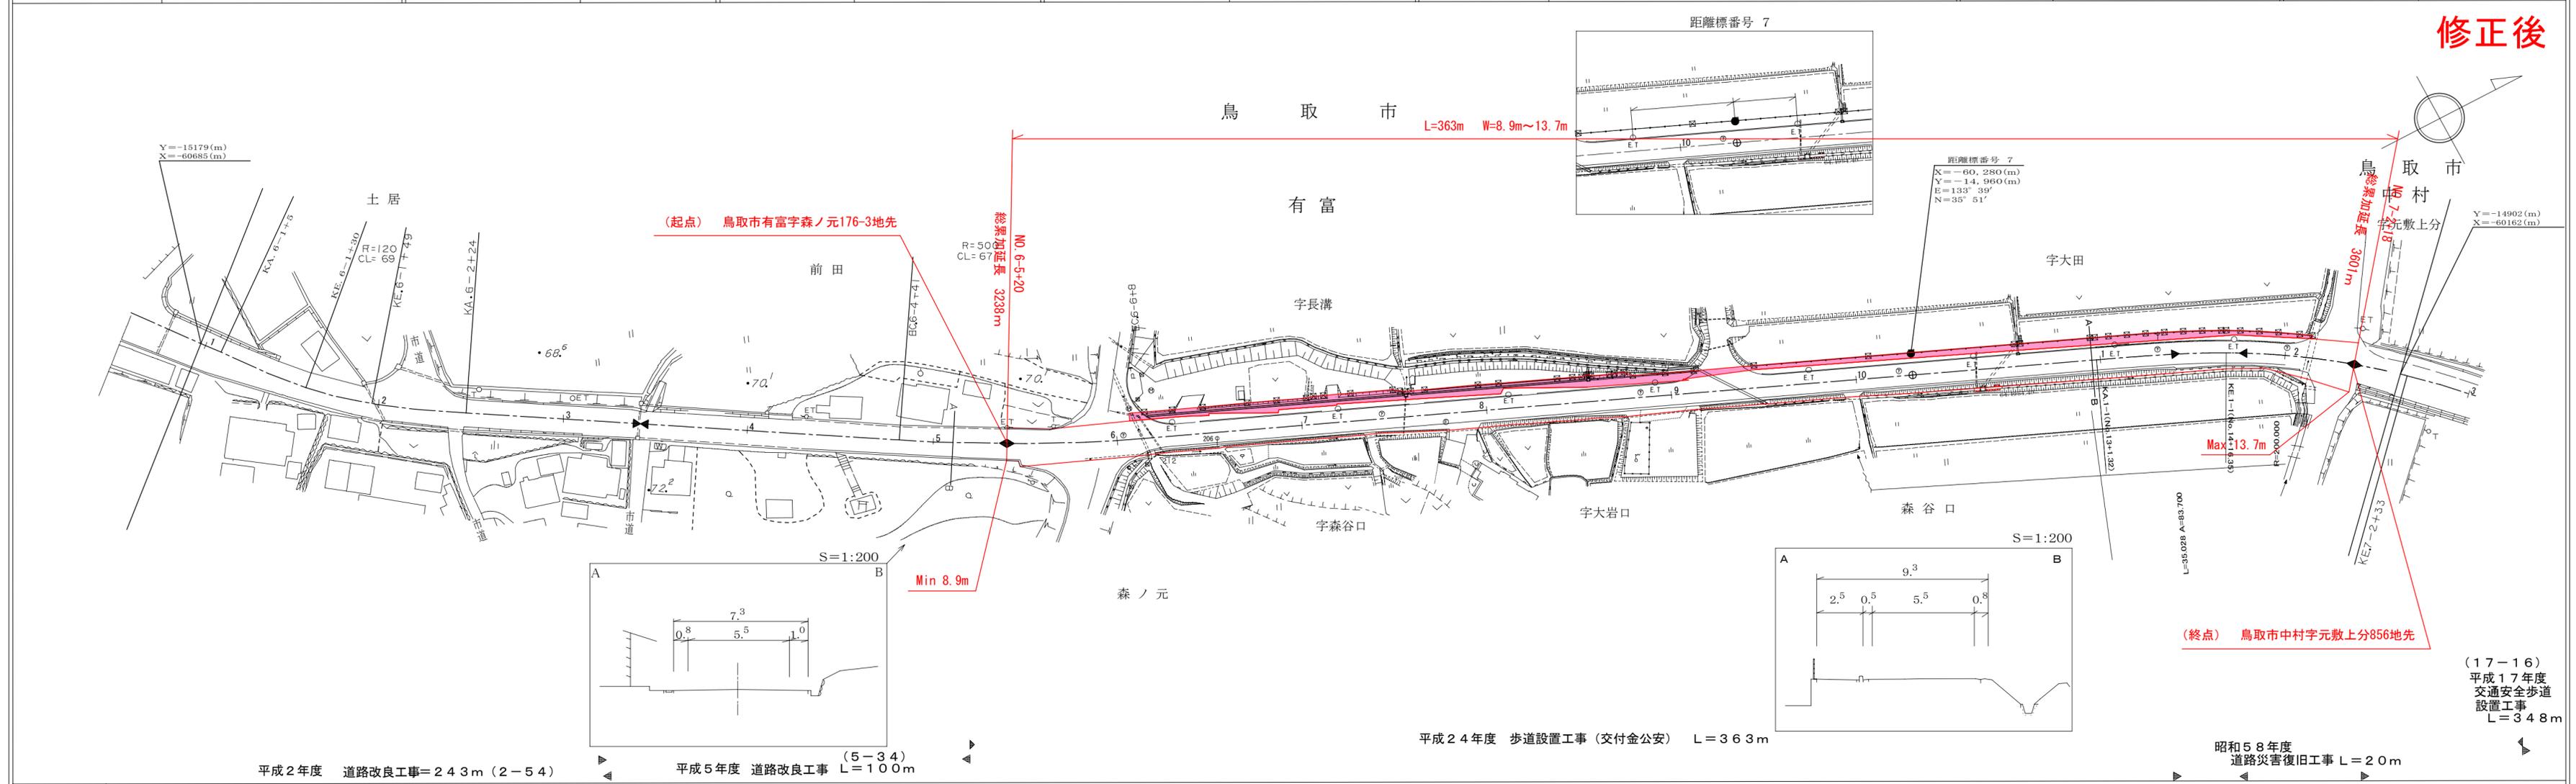

車道幅員	W=5.5
路面種類	B
縦断勾配	A
距離程	

株式会社 ティ・エス・プラン

この地図は、建設省国土地理院長の承認を得て、同院所管の測量標及び測量成果を使用して調製したものである。(承認番号) 昭53. 中公第77号