
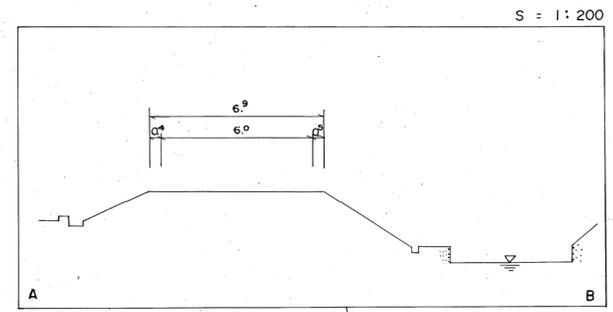
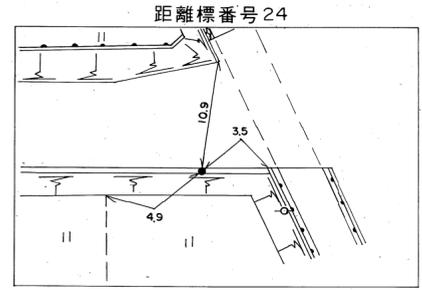
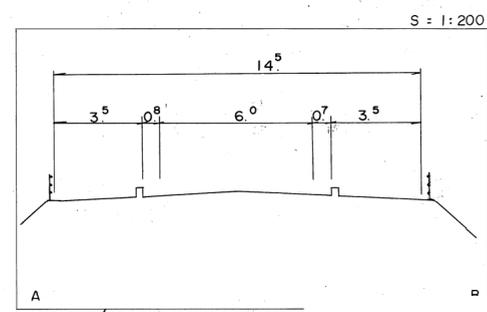
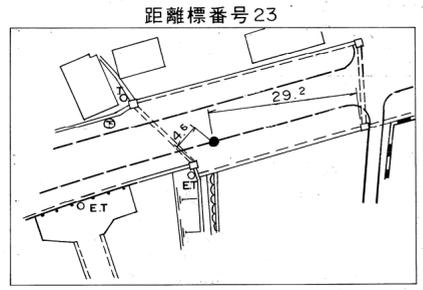


道 路 台 帳 平 面 図

鳥 取 県

調製年月 平成 18 年 3 月 図面縮尺 1 : 1000 路線コード 21 - 001 道路種別 主要地方道 路線名 溝 口 伯 太 線 区間 23 - 0 ~ 24 - 2 図面番号 33-23

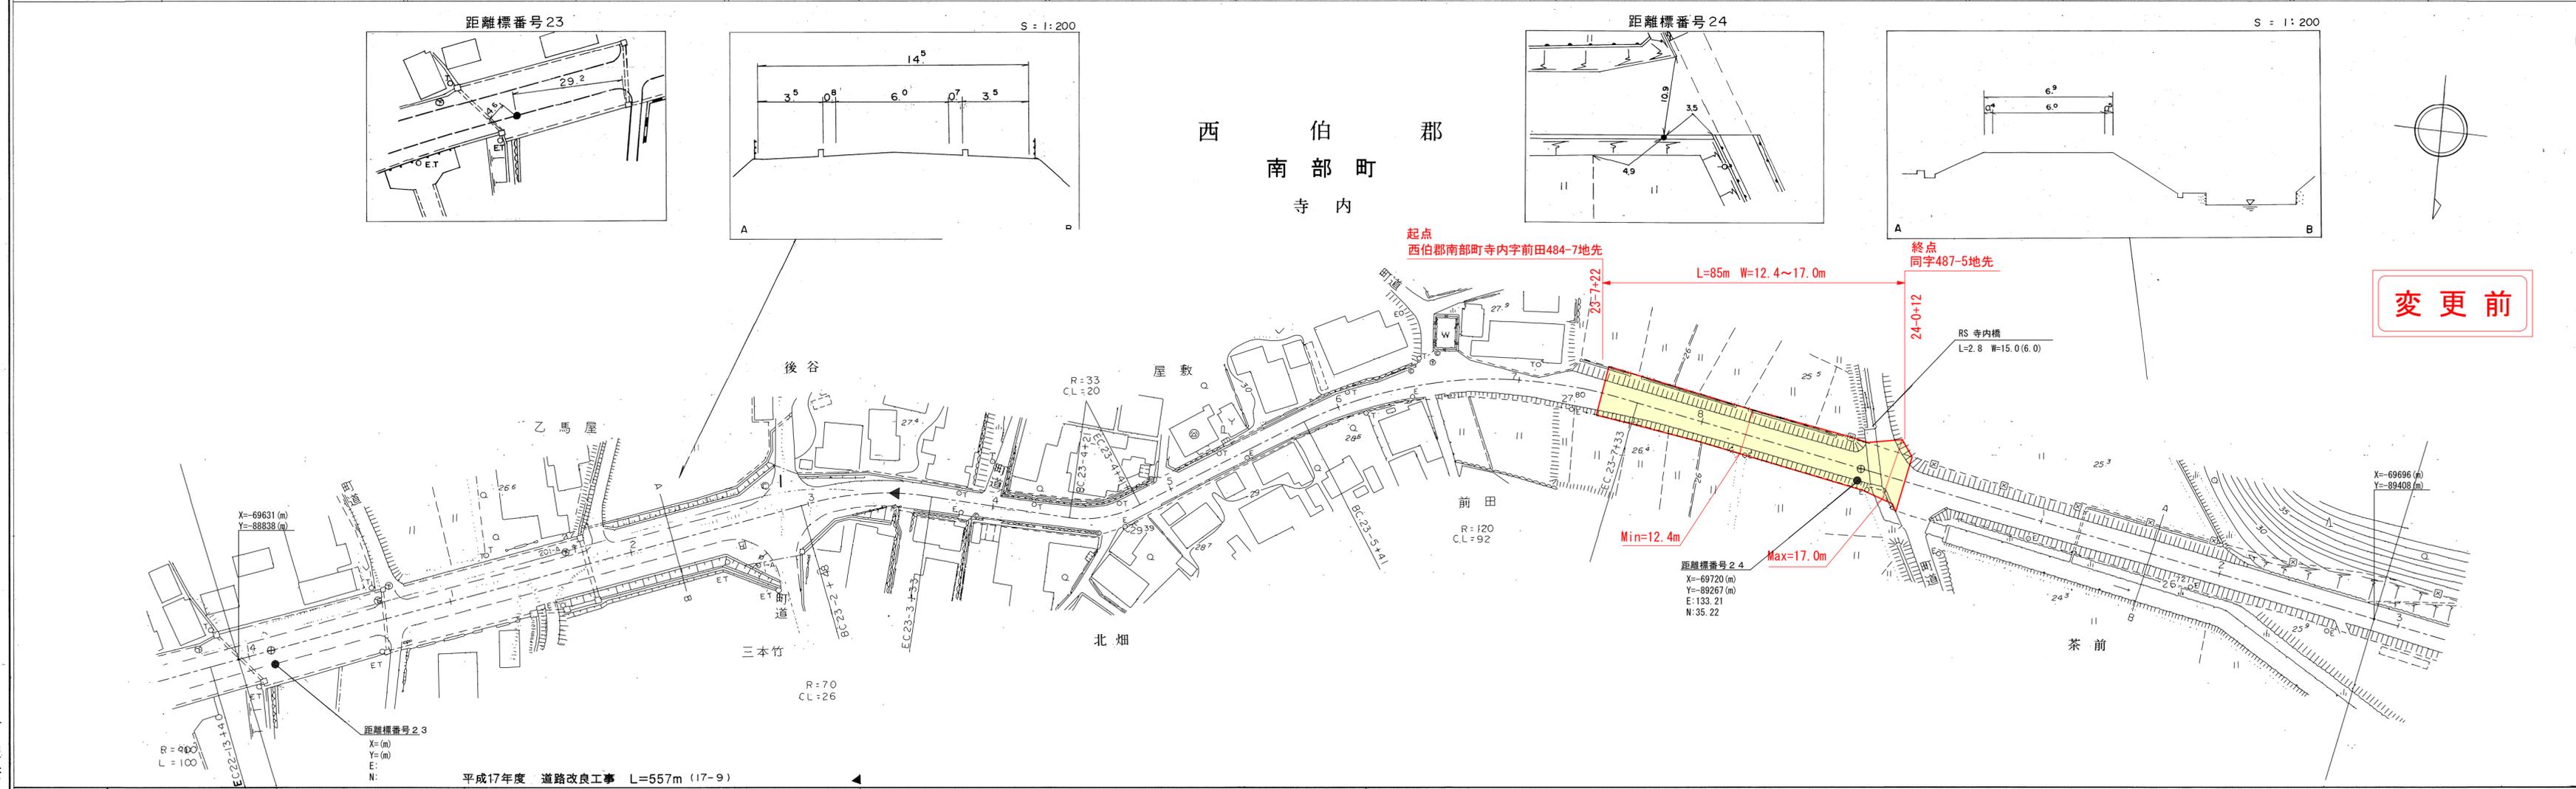

起点 西伯郡南部町寺内字前田484-7地先
終点 同字487-5地先

L=85m W=12.4~17.0m

RS 寺内橋 L=2.8 W=15.0(6.0)

距離標番号2.4
X=69720(m)
Y=89267(m)
E:133.21
N:35.22

Min=12.4m
Max=17.0m

変更前

車道幅員	W=6.0	23-3 +2.5	W=5.0	23-6 +1.5	W=6.0
路面種別	A	B			
縦断勾配	0.5%	2.4%	1.4%	0.8%	0.7%
距離程	23-2 +3.8	23-4 +4.1	23-7 +4.1	24-0 +4.6	26.5

有限会社
シー・エス

平成17年度 道路改良工事 L=557m (17-9)