





道 路 台 帳 平 面 図

鳥 取 県

調整年月	平成 25 年 3 月	図面縮尺	1 : 1000	路線コード	22 - 153	道路種別	一般県道	路線名	才代船岡線	区間	1-1 ~ 2-3	図面番号	6-2
------	-------------	------	----------	-------	----------	------	------	-----	-------	----	-----------	------	-----

変更後

設計区分	L交通	設計CBR	3%以上
表層	再生密粒度スラス	t	5cm
基層		t	15cm
上層路盤	M-40	t	20cm
下層路盤	RC-40		
設計区間	0-8+26 ~ 1-0+39		
施工年度	平成24年度		

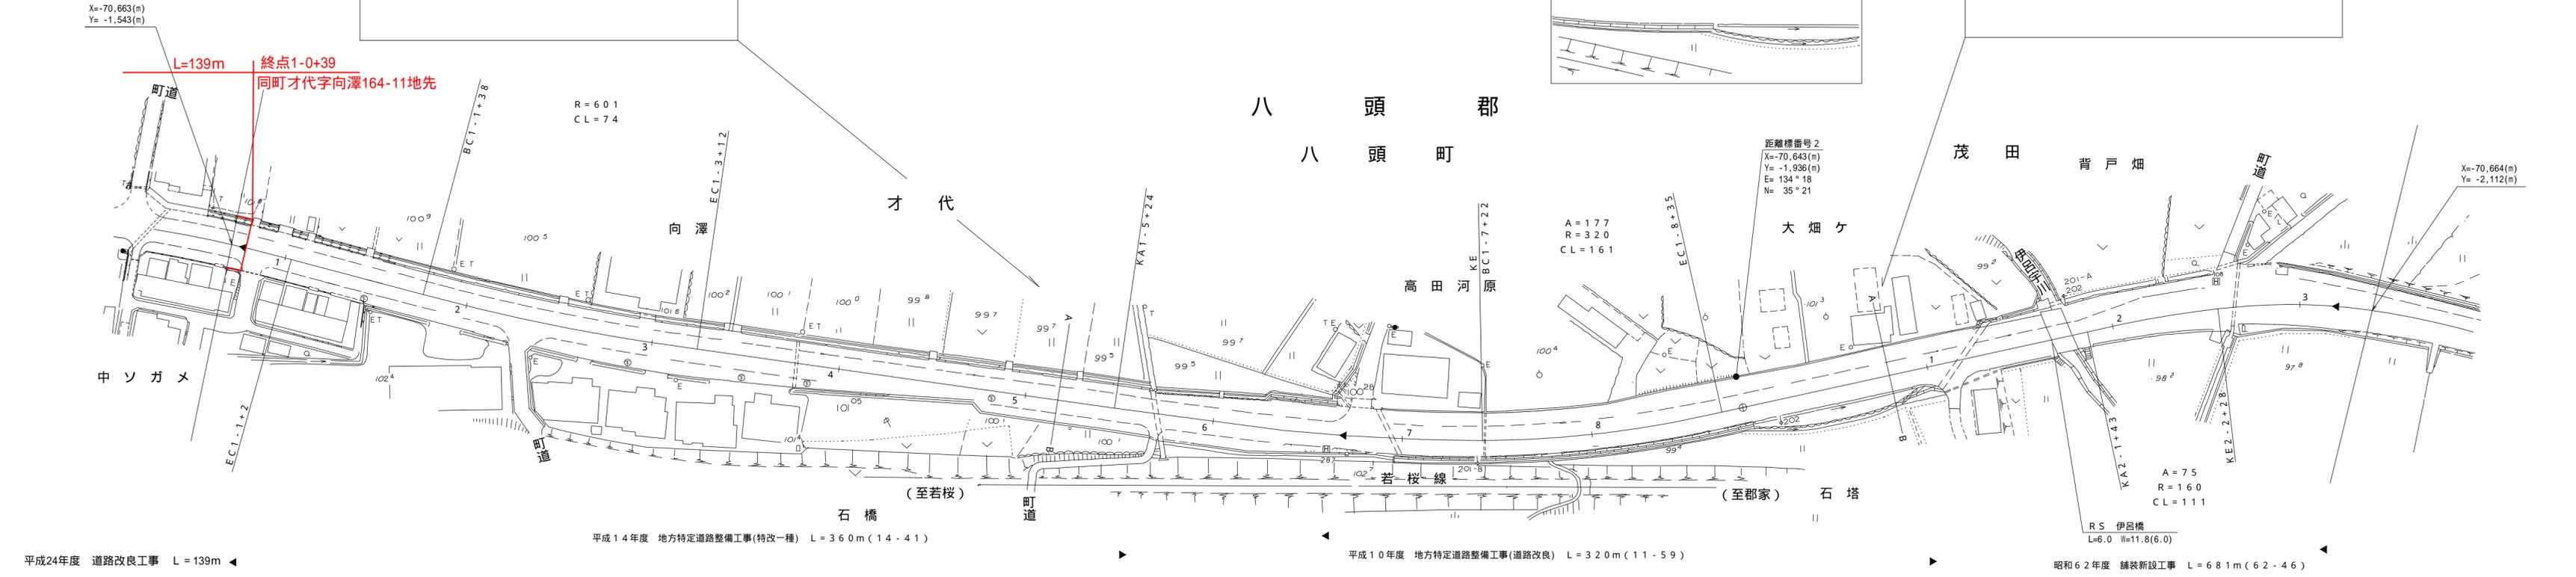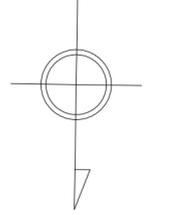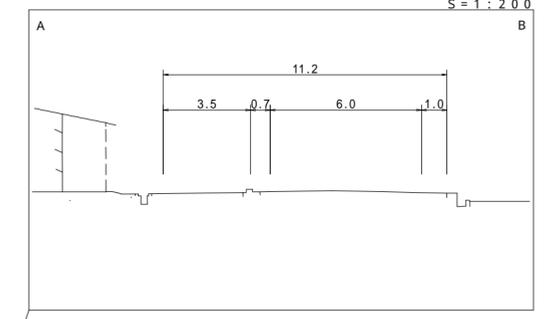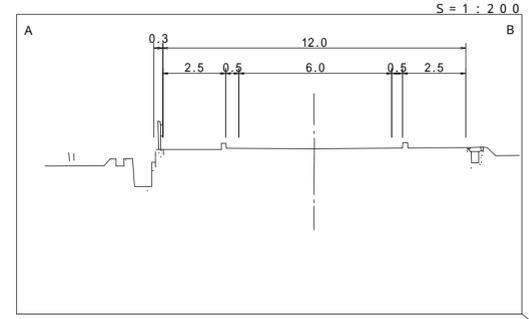

アサヒコンサルタント株式会社

車道幅員	W = 6.0	W = 5.5
路面種別	A	
縦断勾配		
距離程		

この地図は、建設省国土院院長の承認を得て、同院所管の測量標及び測量成果を使用して調整したものである。(承認番号)昭55. 中第44号