


# 道 路 台 帳 平 面 図

鳥 取 県

調整年月	平成 23 年 12 月	図面縮尺	1:1,000	路線コード	22-102	道路種別	一般県道	路線名	米子広瀬線	区間	9-3~10-0	図面番号	14-9
------	--------------	------	---------	-------	--------	------	------	-----	-------	----	----------	------	------

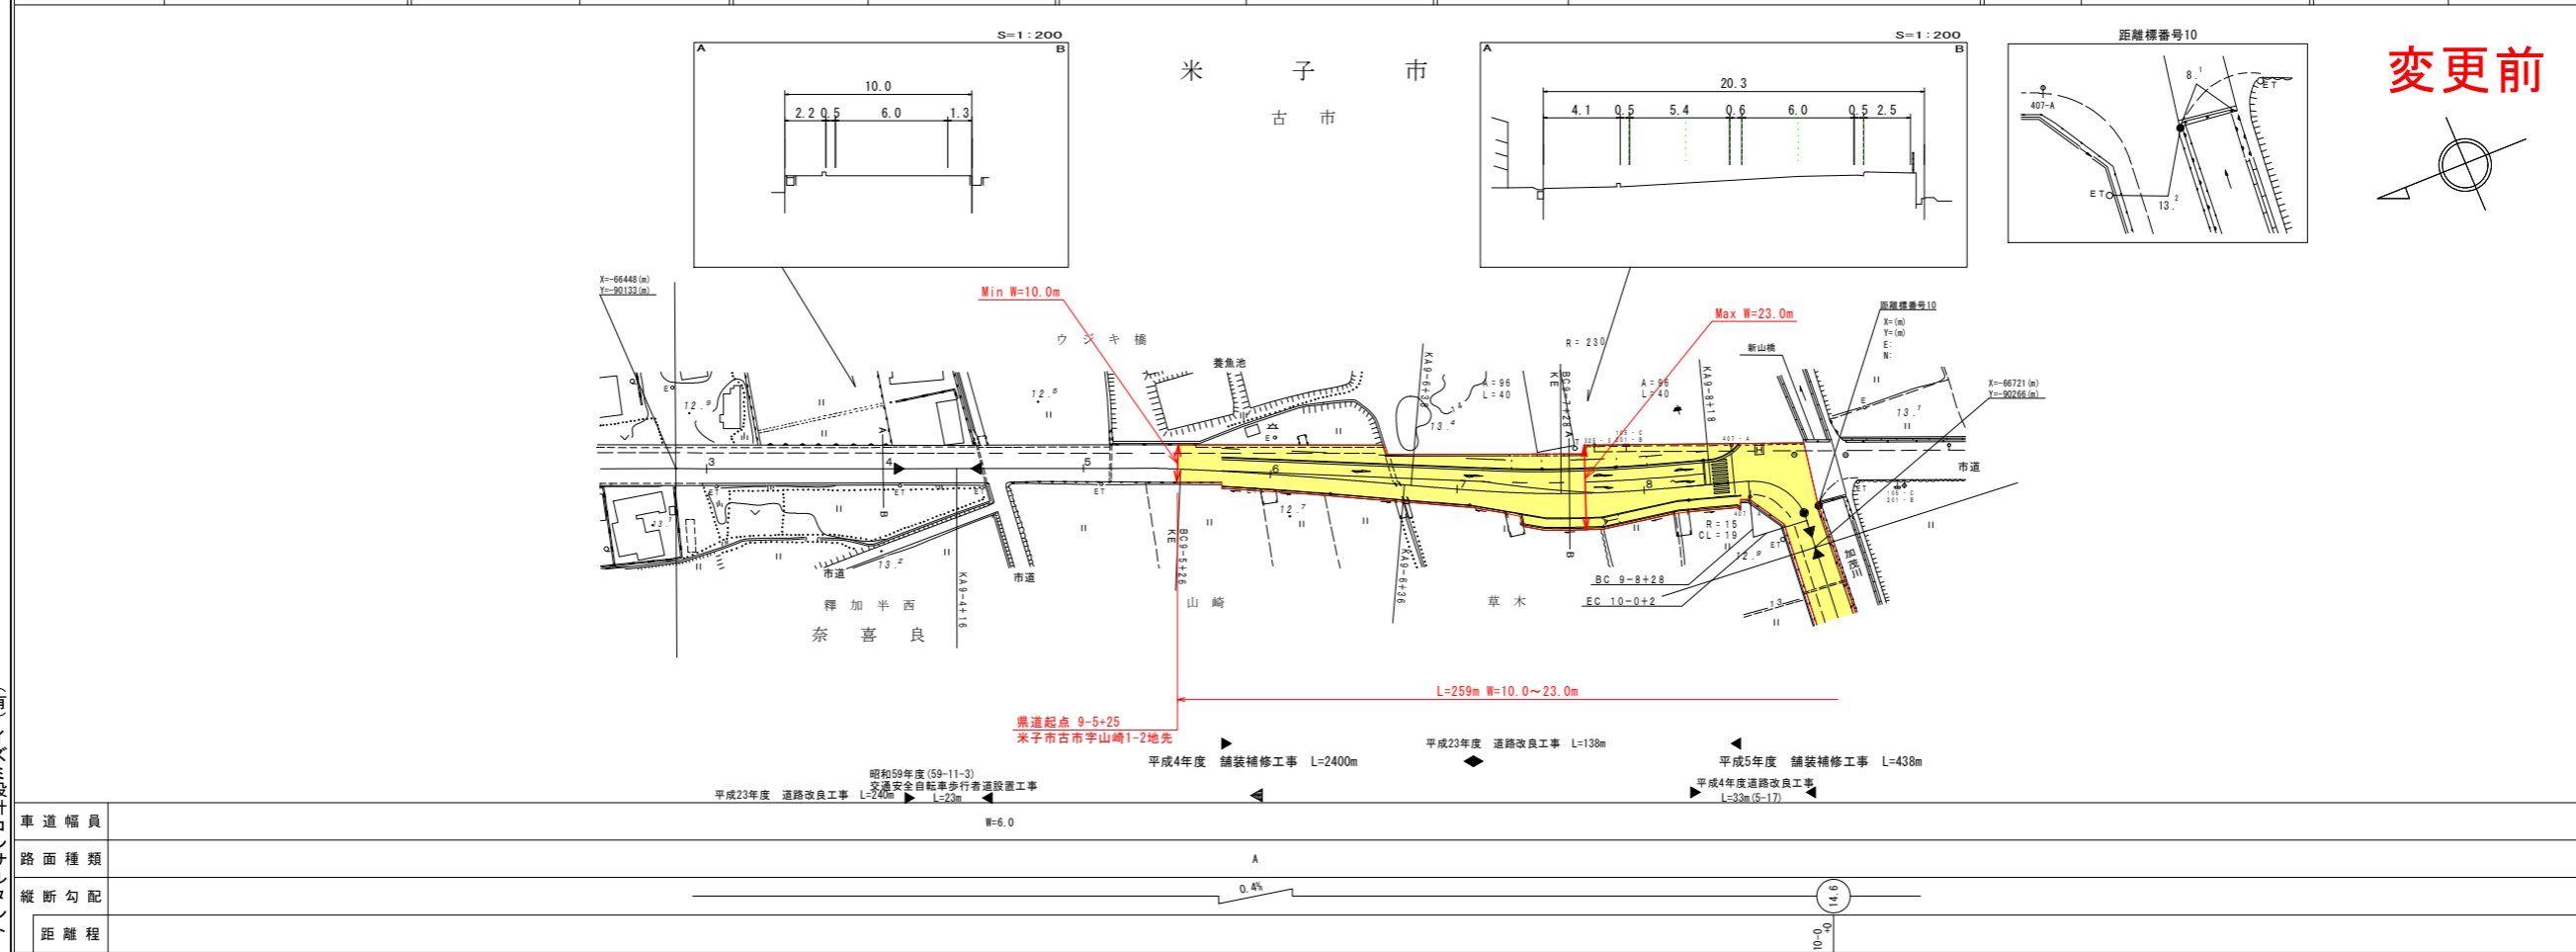


(有)イズミ設計コンサルタント  
 有限会社シー・エス

# 道 路 台 帳 平 面 図

鳥 取 県

調整年月	平成 25 年 9 月	図面縮尺	1:1,000	路線コード	22-102	道路種別	一般県道	路線名	米子広瀬線	区間	9-3~10-0	図面番号	14-9
------	-------------	------	---------	-------	--------	------	------	-----	-------	----	----------	------	------

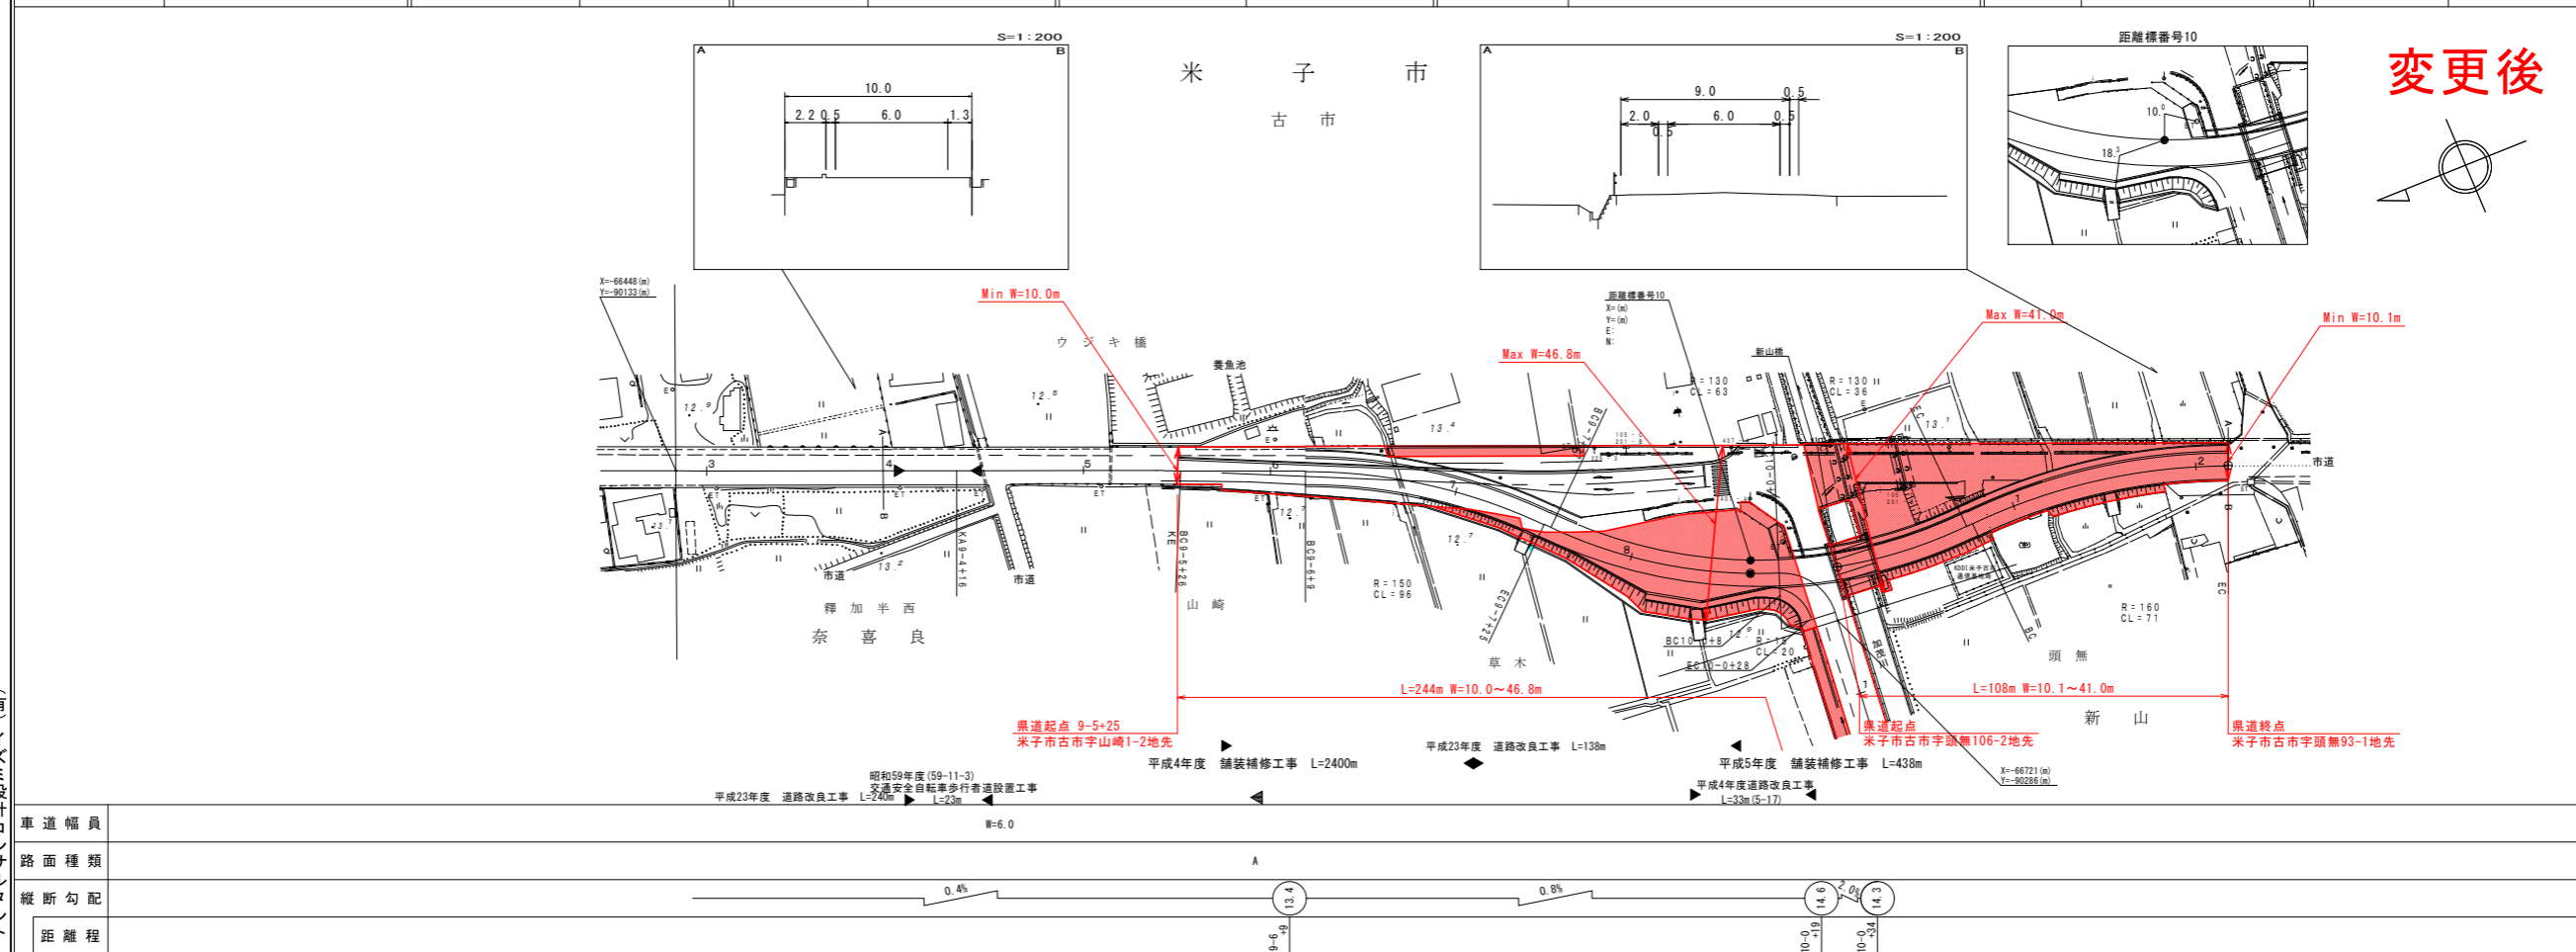

(有)イズミ設計コンサルタント  
 有限会社シー・エス  
 (株)ヨナゴ技研コンサルタント