


# 道 路 台 帳 平 面 図

鳥 取 県

調製年月 平成 25 年 3 月 図面縮尺 1 : 1000 路線コード 21 - 49 道路種別 主要地方道 路線名 鳥取河原用瀬線 区間 0-1 ~ 2-6 図面番号 54-2

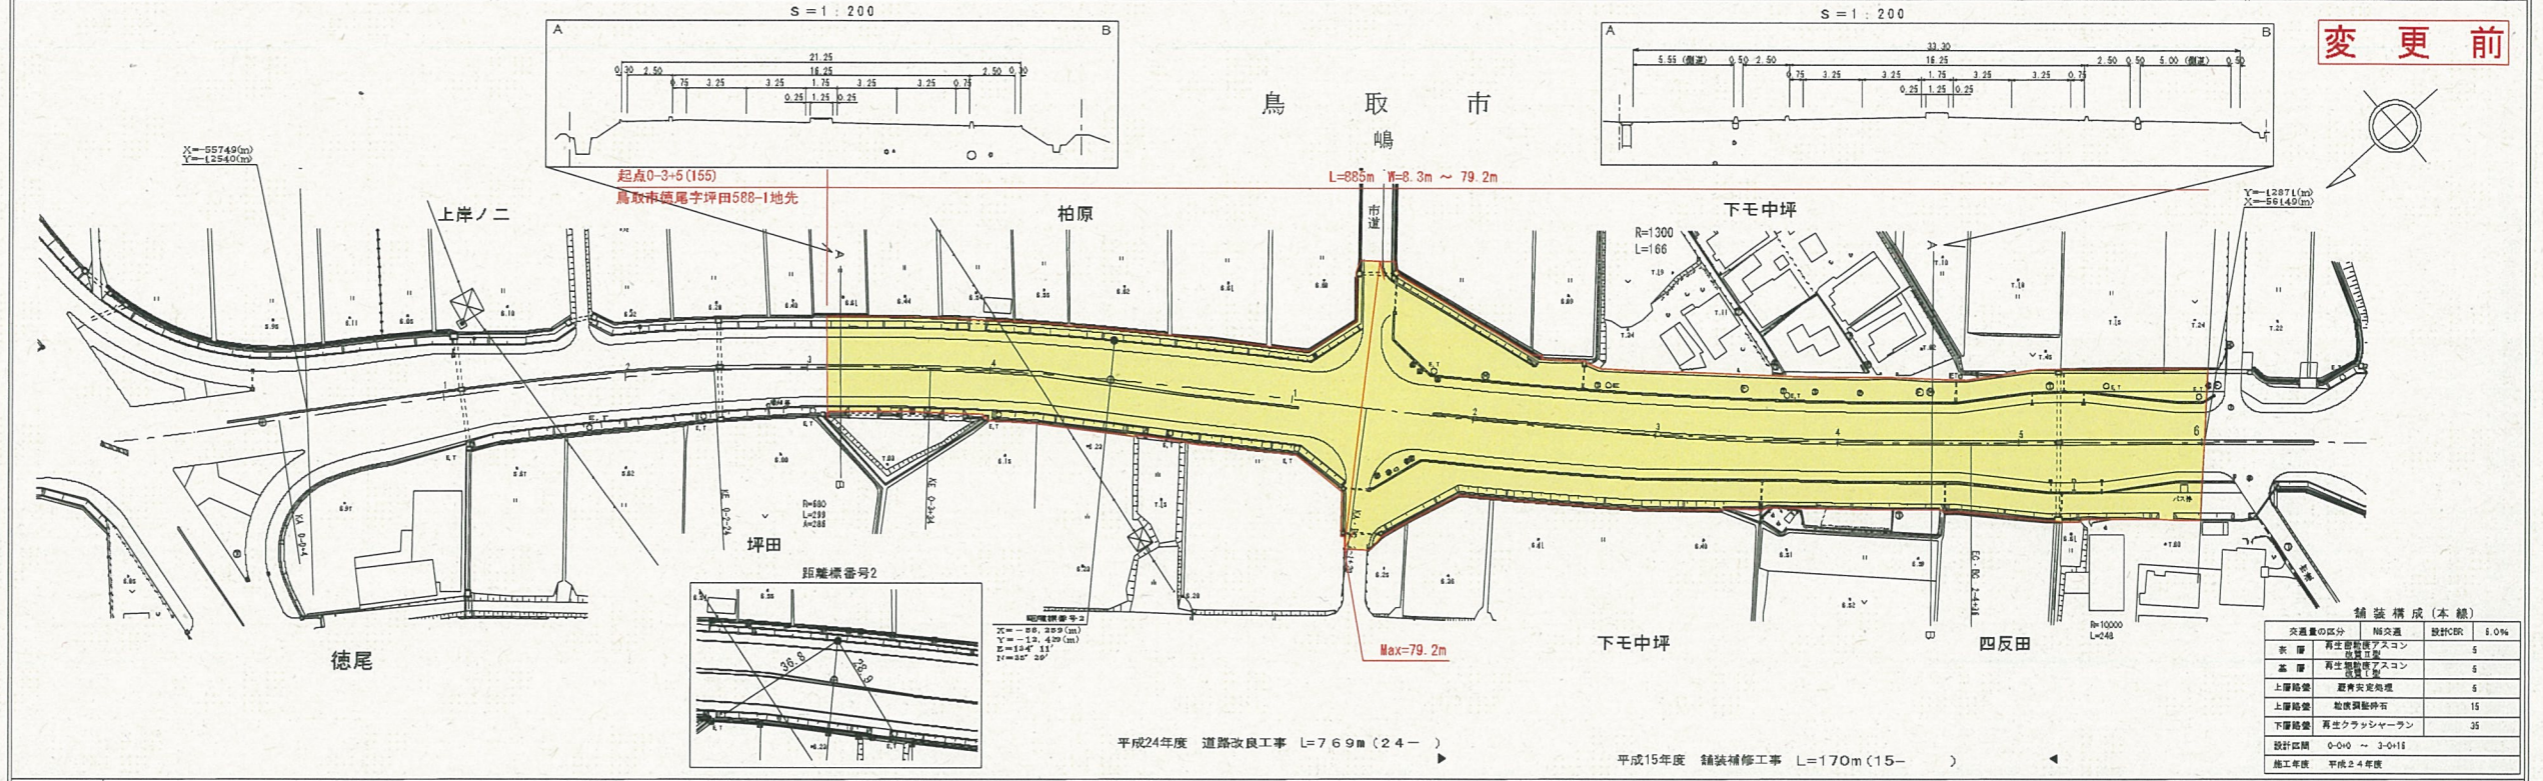

車道幅員	W=13.0	A	B	C	D	E	F
路面種類							
縦断勾配							
距離程							


株式会社 ティ・エス・プラン

この図面は、建設省国土院の承認を得て、同院所管の測量標及び測量結果を  
使用して製図したものである。(承認番号) 昭51 中出第77号

# 道 路 台 帳 平 面 図

鳥 取 県

調製年月 平成 25 年 3 月 図面縮尺 1 : 1000 路線コード 21 - 49 道路種別 主要地方道 路線名 鳥取河原用瀬線 区間 2-7 ~ 3-7 図面番号 54-3

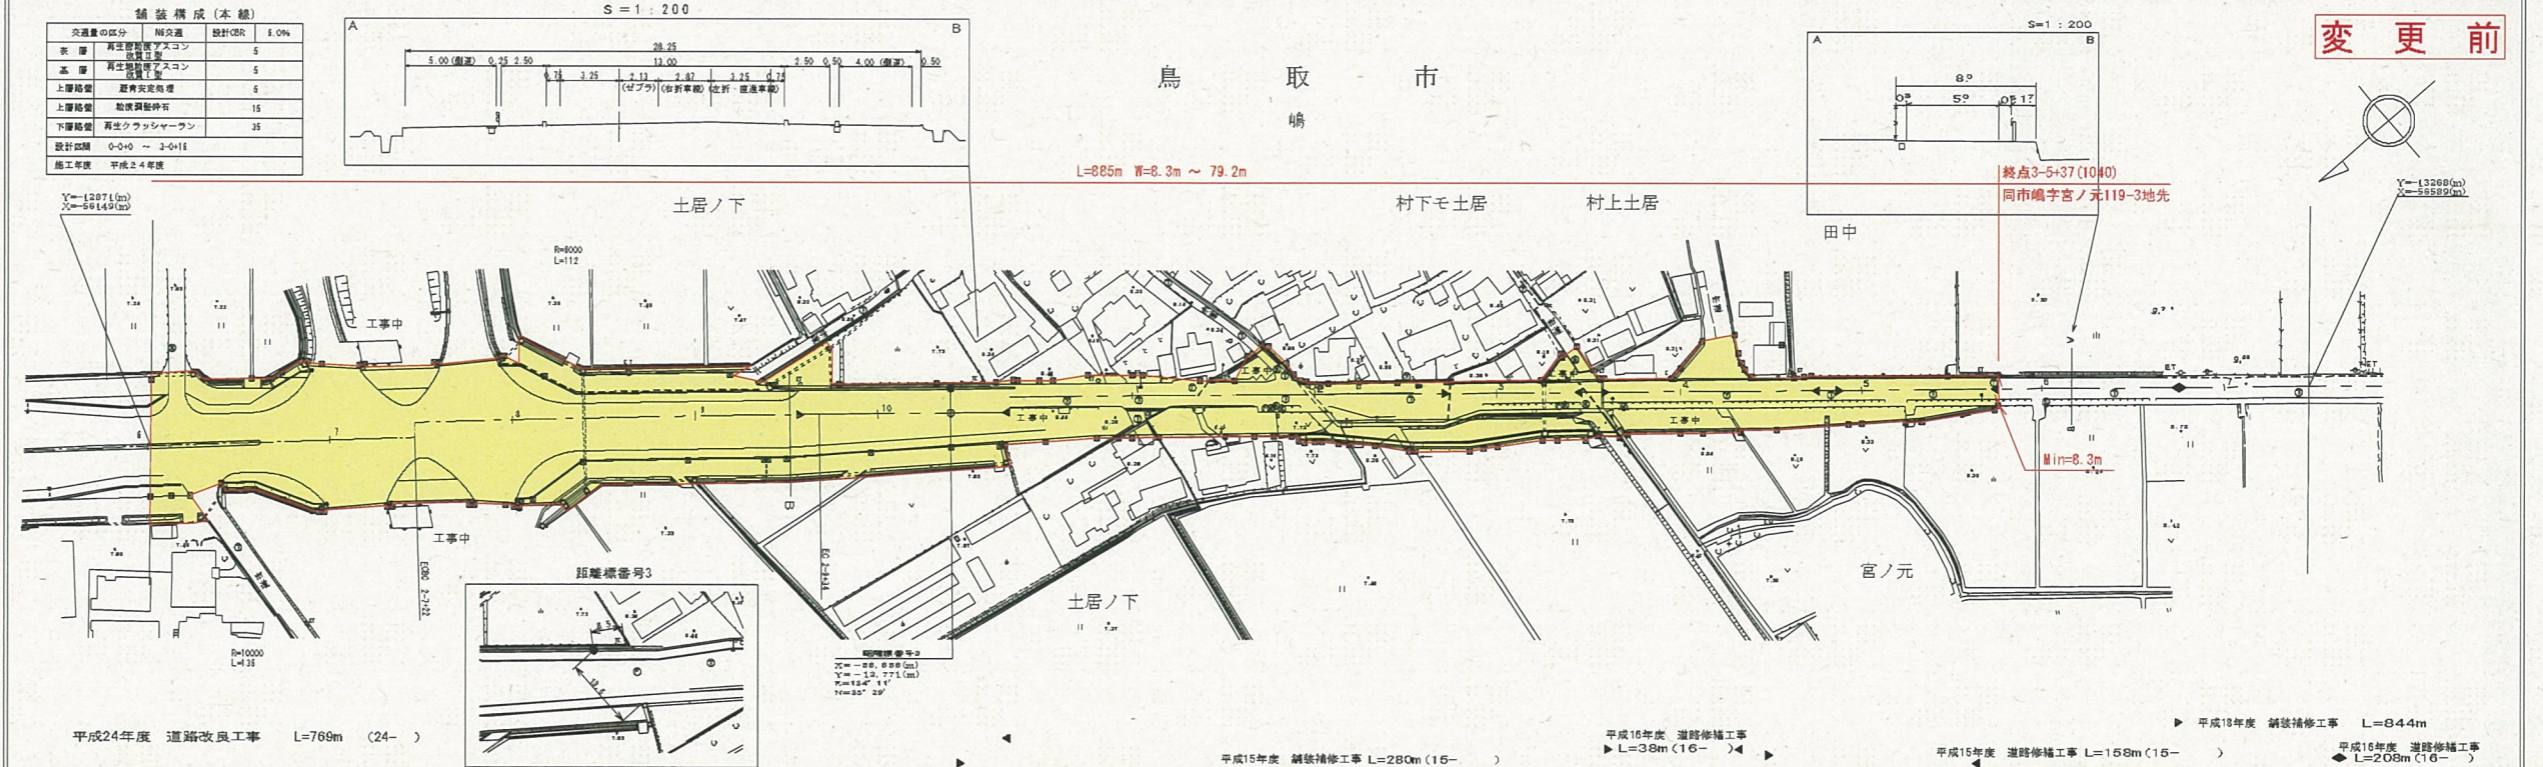

車道幅員	W=13.0	A	B	C	D	E	F
路面種類							
縦断勾配							
距離程							

株式会社 ティ・エス・プラン

この図面は、建設省国土院の承認を得て、同院所管の測量標及び測量結果を  
使用して製図したものである。(承認番号) 昭51 中出第77号