


道 路 台 帳 平 面 図

鳥 取 県

調製年月	平成 24 年 12 月	図面縮尺	1:1,000	路線コード	21-046	道路種別	主要地方道	路線名	日野溝口線	区間	8-4~9-5	図面番号	34-10
------	--------------	------	---------	-------	--------	------	-------	-----	-------	----	---------	------	-------

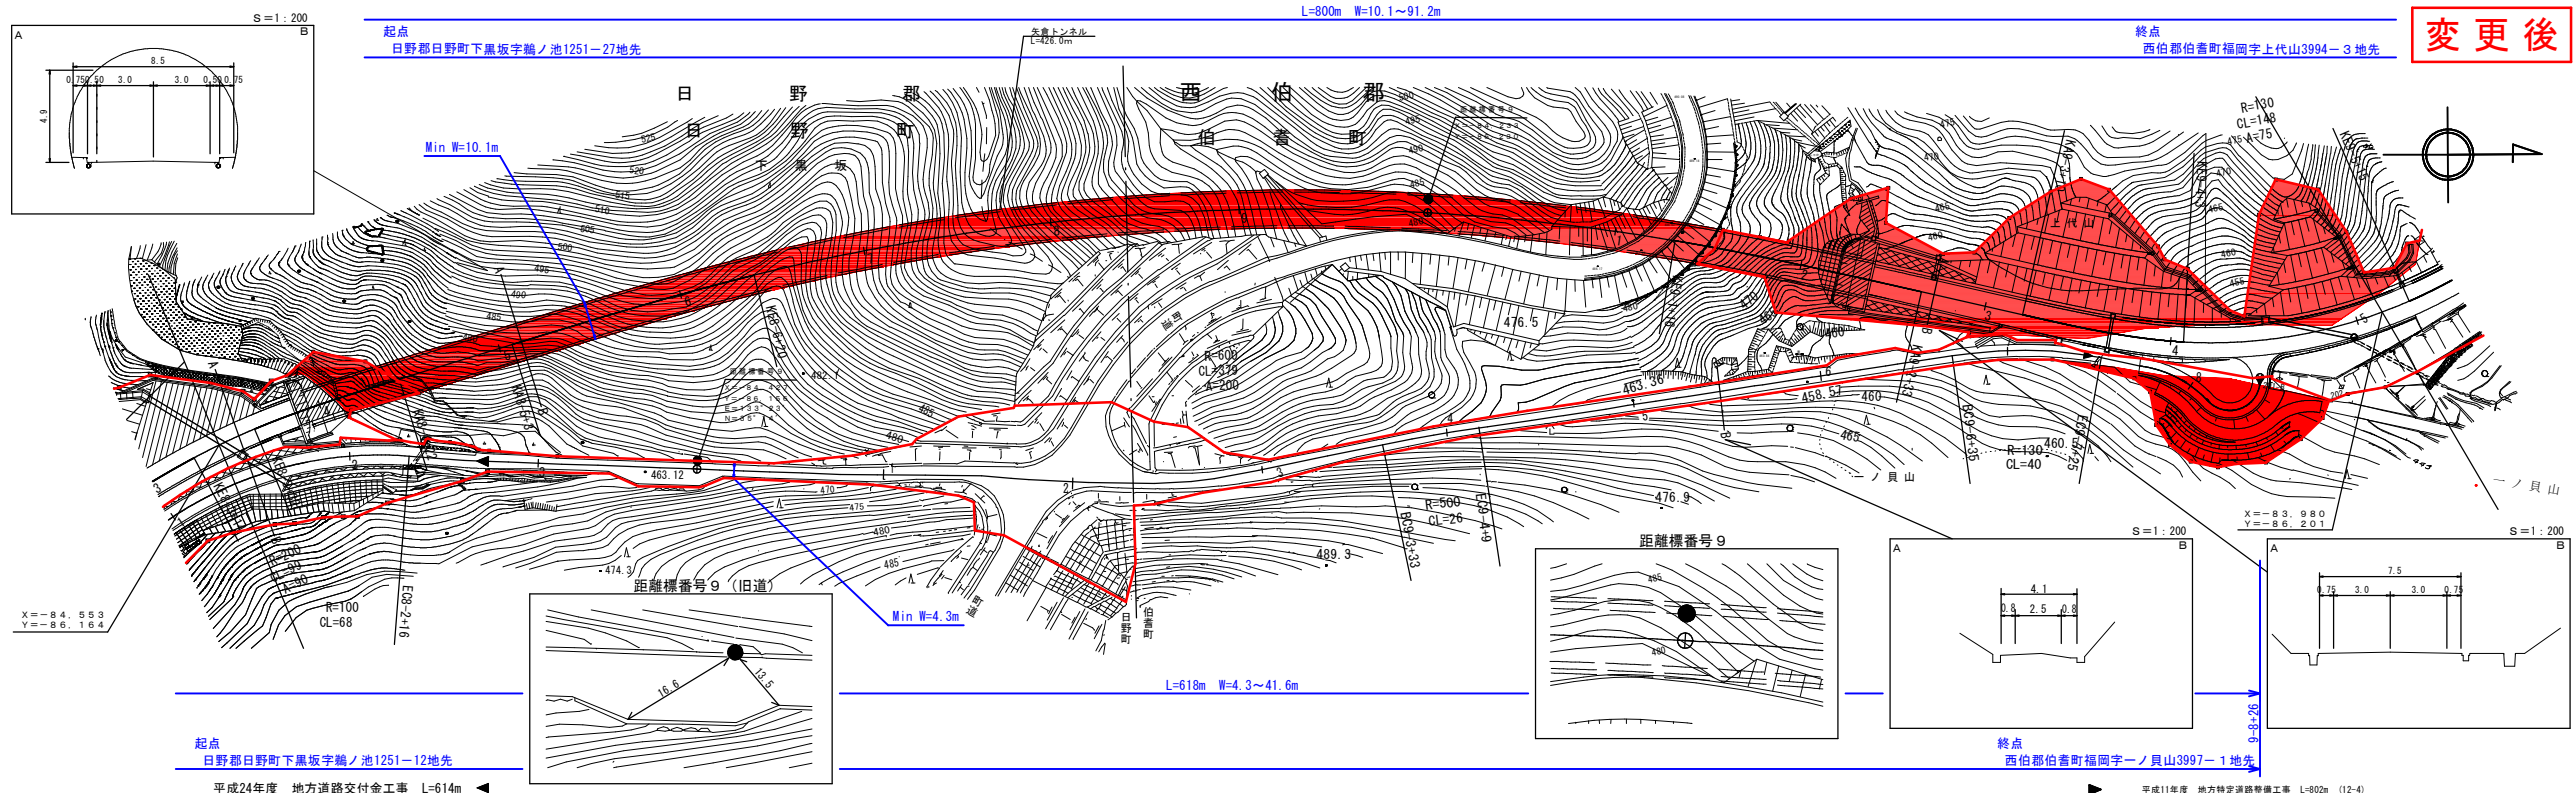

変更後

(有)ダイニチ技研株式会社
 株式会社日新コンサルタント
 株式会社日新コンサルタント
 株式会社日新コンサルタント


車道幅員	A	B	C	
路面種類	A	
縦断勾配	1.4%	
距離程	801.24	

この図面は、国土交通省国土院の承認を得て、国土院の調査結果に基づき作成されたものである。 (承認番号) 昭44-甲出第 22 号

道 路 台 帳 平 面 図




鳥 取 県

調製年月	平成12年 6月	図面縮尺	1:1,000	路線コード	21-046	道路種別	主要地方道	路線名	日野溝口線	区間	9-5~10-5	図面番号	34-11
------	----------	------	---------	-------	--------	------	-------	-----	-------	----	----------	------	-------

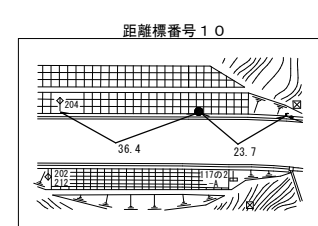


L=800m W=10.1~91.2m

終点
西伯郡伯耆町福岡字上代山3994番3地先

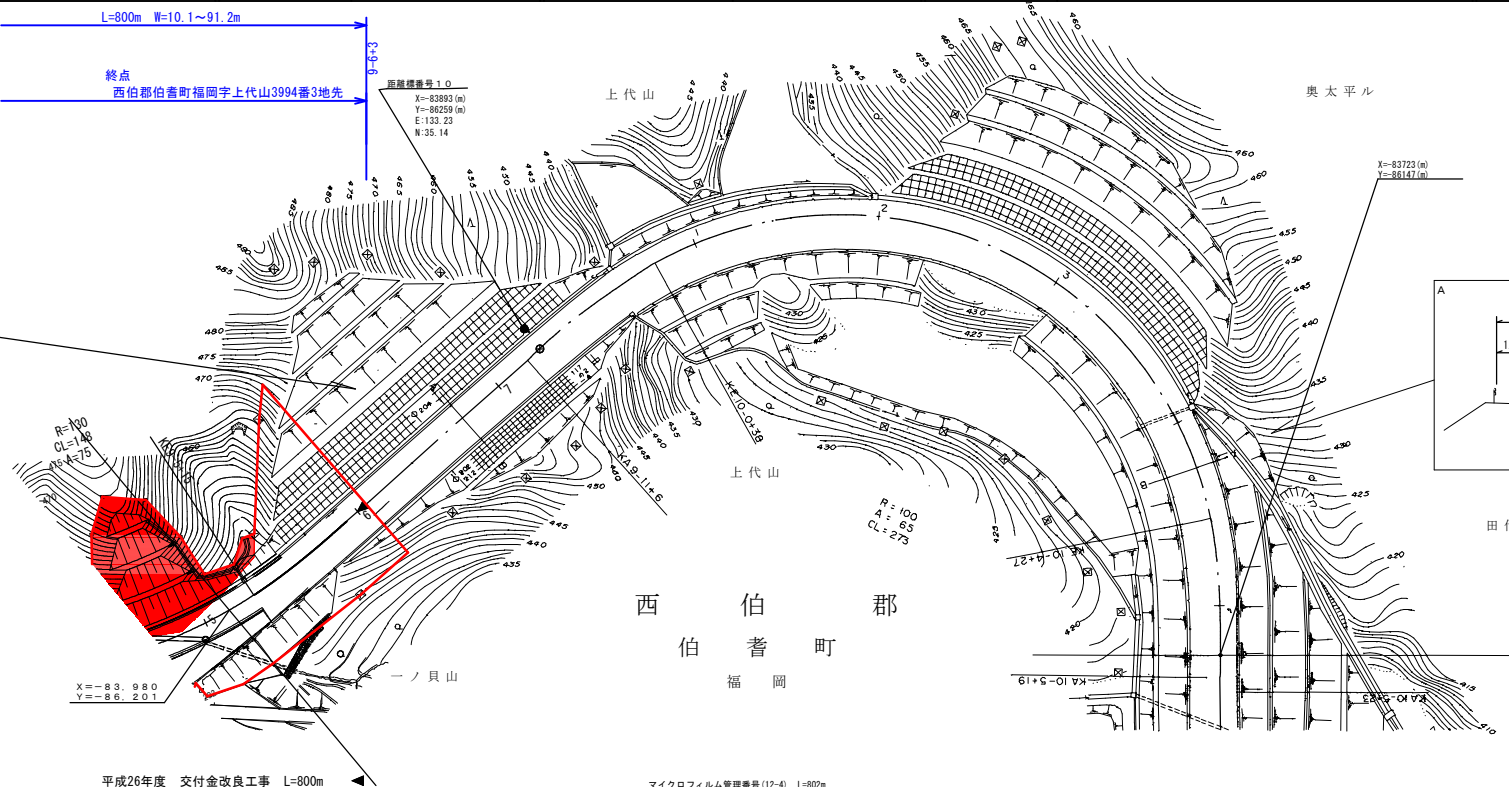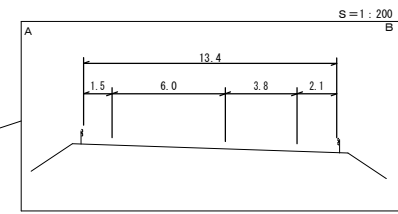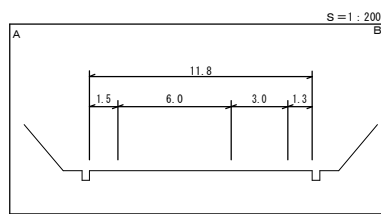

変更後

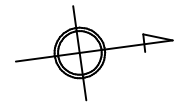

(有) 江府技研コンサルタント 株式会社

車道幅員		W=6.0
路面種類		A
縦断勾配	6.0%	
距離程		

この図面は、国土交通省国土院の承認を得て、国土交通省の調査標本調査成果を
転用して調査したものである。 (承認番号) 昭44-中出第 22 号