


# 道 路 台 帳 付 図


鳥 取 県

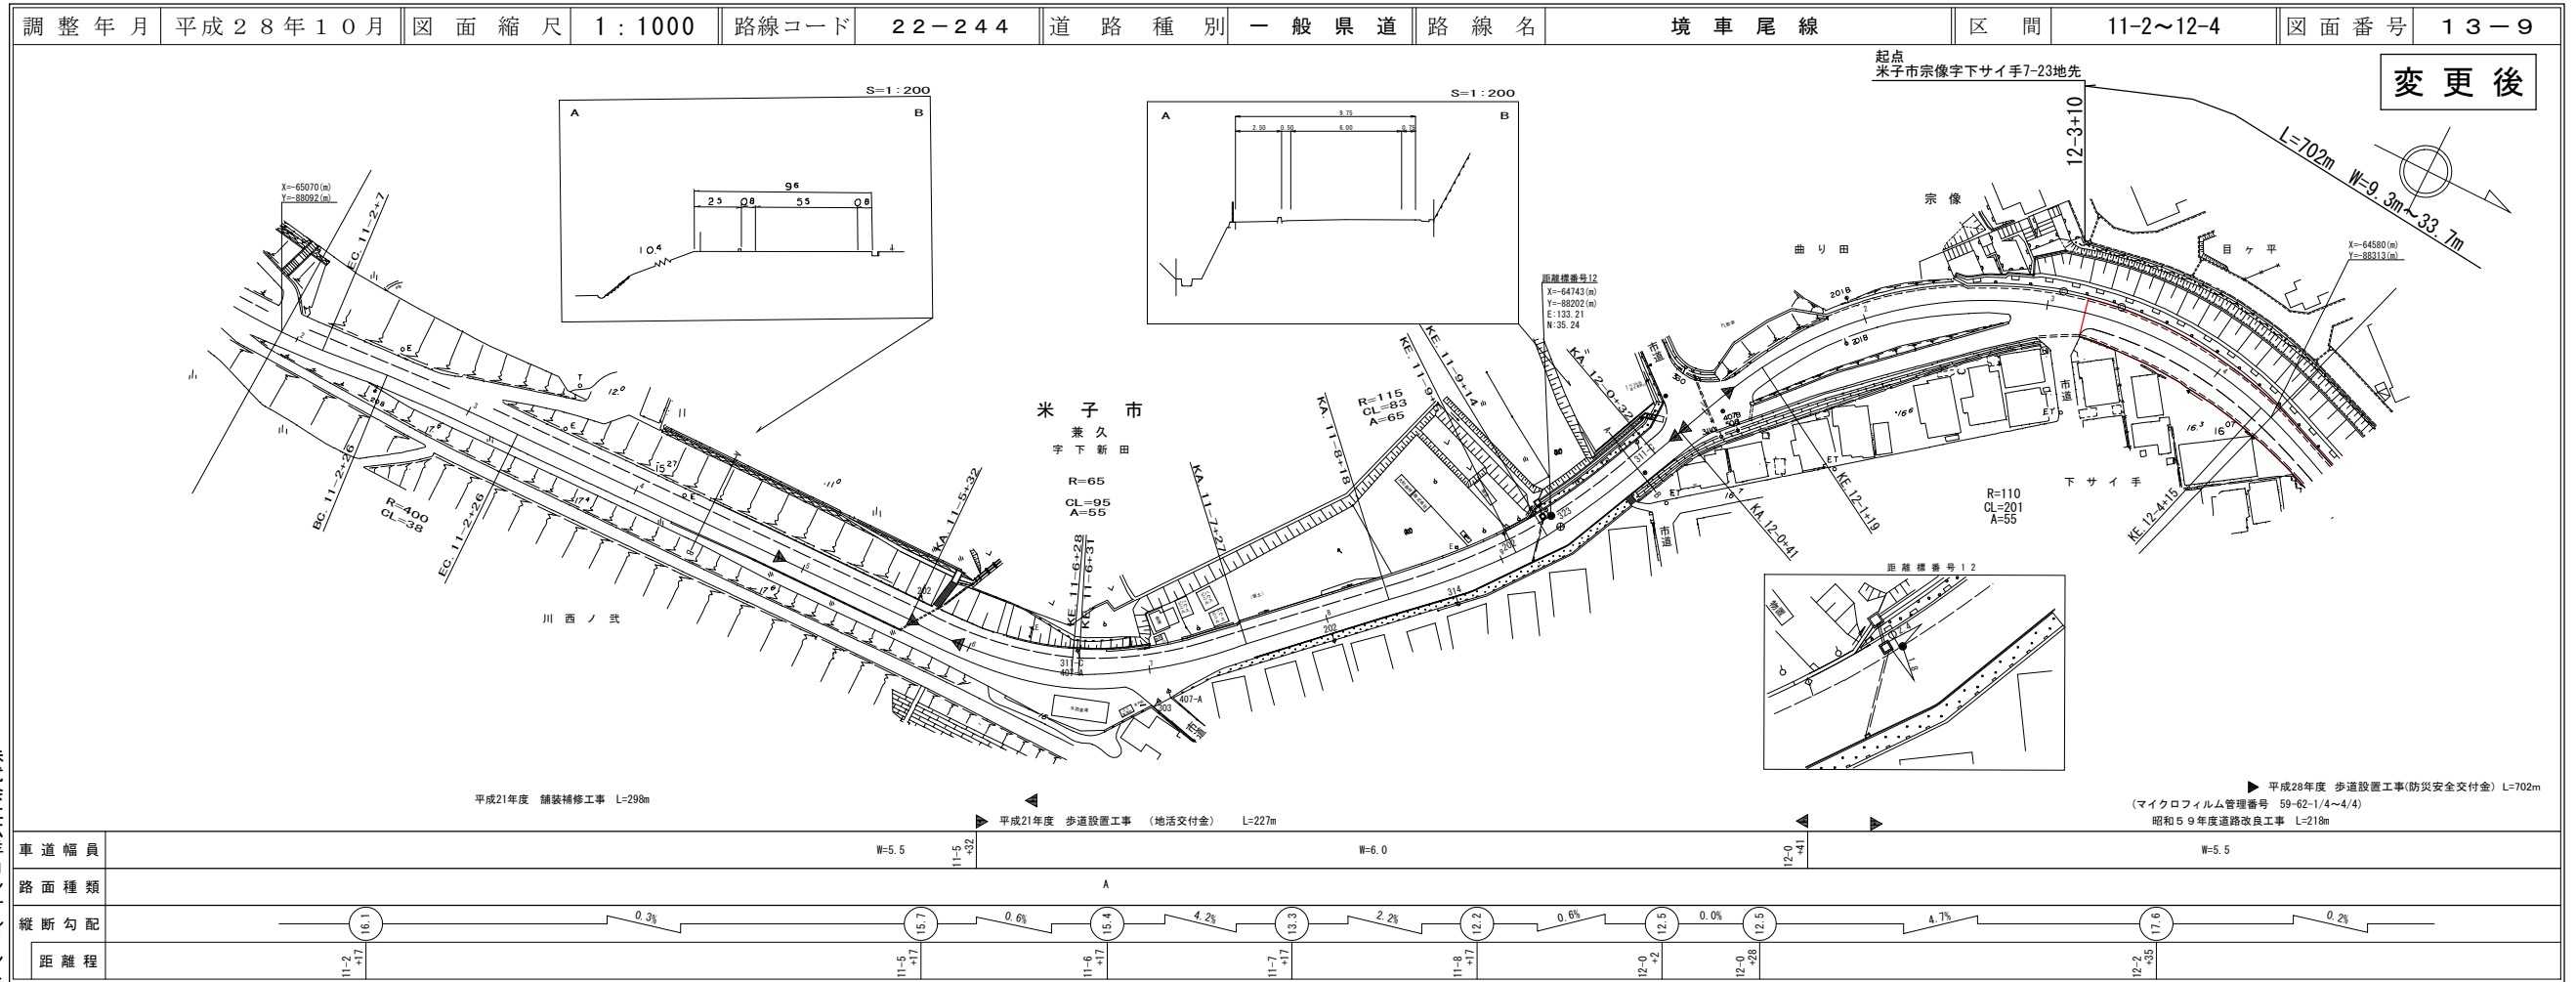

株式会社マツモトサーベイコンサルタント  
 株式会社広洋コンサルタント  
 株式会社ウエスト

# 道 路 台 帳 付 図

鳥 取 県

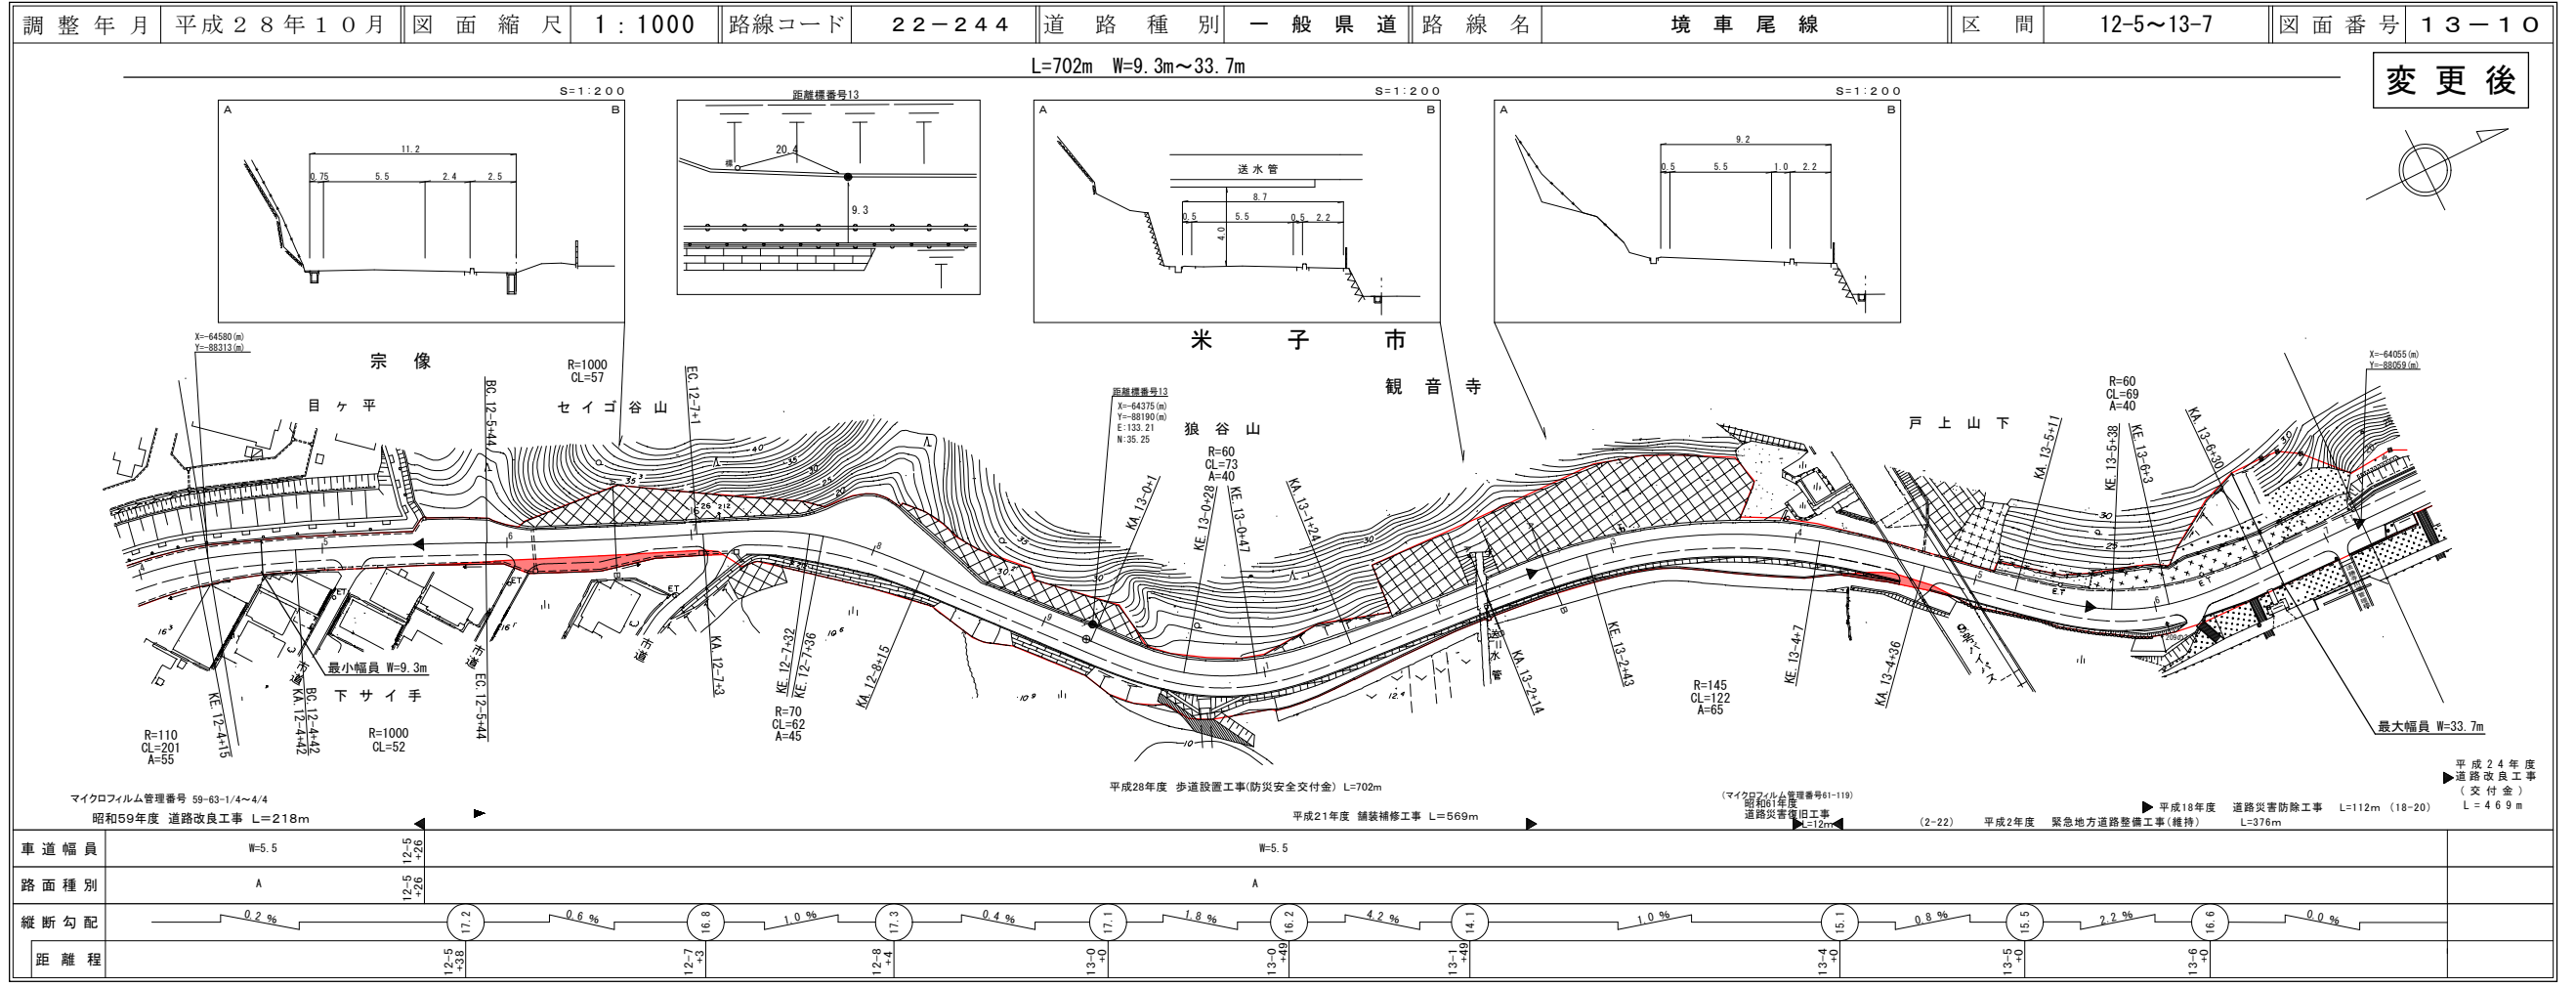


株式会社マツモトサーベイコンサルタント  
 株式会社広洋コンサルタント  
 株式会社ウエスト

# 道 路 台 帳 付 図

鳥 取 県

調整年月	平成28年10月	図面縮尺	1:1000	路線コード	22-244	道路種別	一般県道	路線名	境車尾線	区間	13-8~14-7	図面番号	13-11
------	----------	------	--------	-------	--------	------	------	-----	------	----	-----------	------	-------

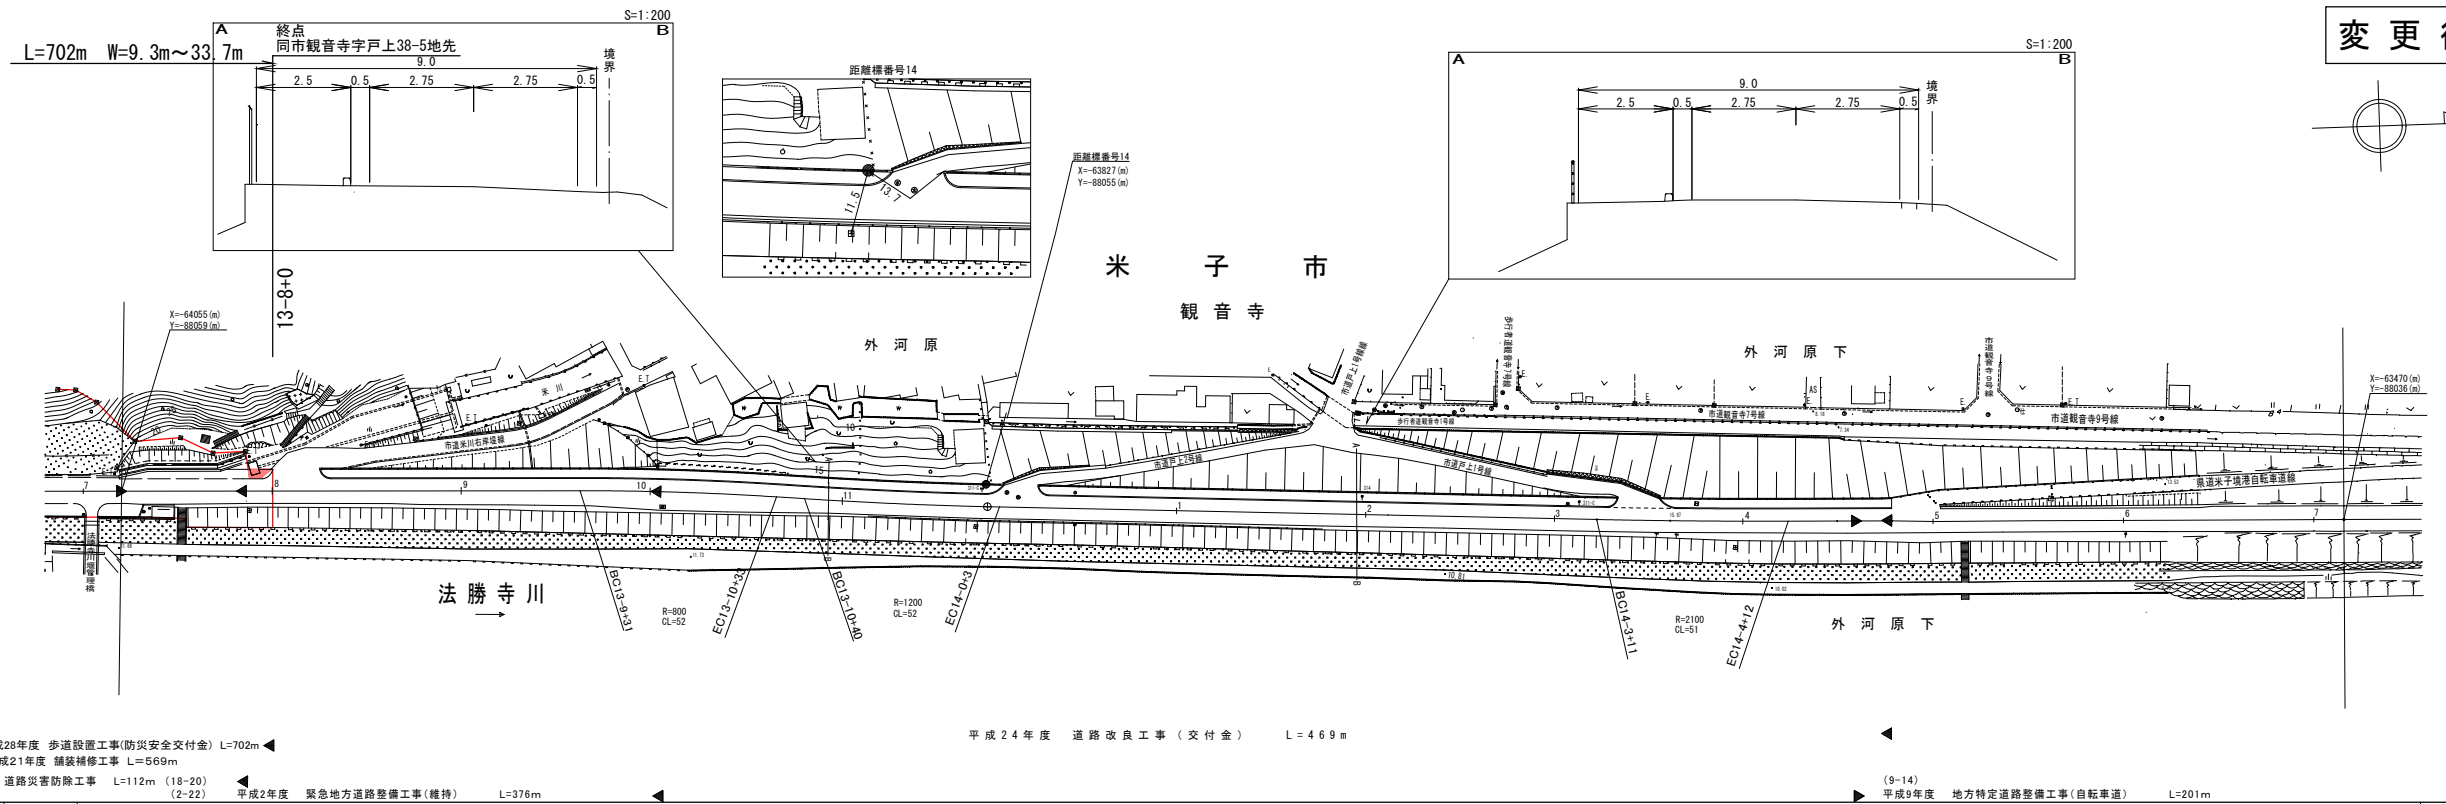

変更後

平成28年度 歩道設置工事(防災安全交付金) L=702m ◀  
 平成21年度 舗装補修工事 L=569m  
 平成18年度 道路災害防除工事 L=112m (18-20) ◀ (2-22) 平成2年度 緊急地方道路整備工事(維持) L=376m ◀  
 平成24年度 道路改良工事(交付金) L=469m  
 (9-14) 平成9年度 地方特定道路整備工事(自転車道) L=201m ▶

車道幅員	W=5.5
路面種別	A
縦断勾配	

株式会社  
 マットサーベイ  
 コンサルタント  
 開発