

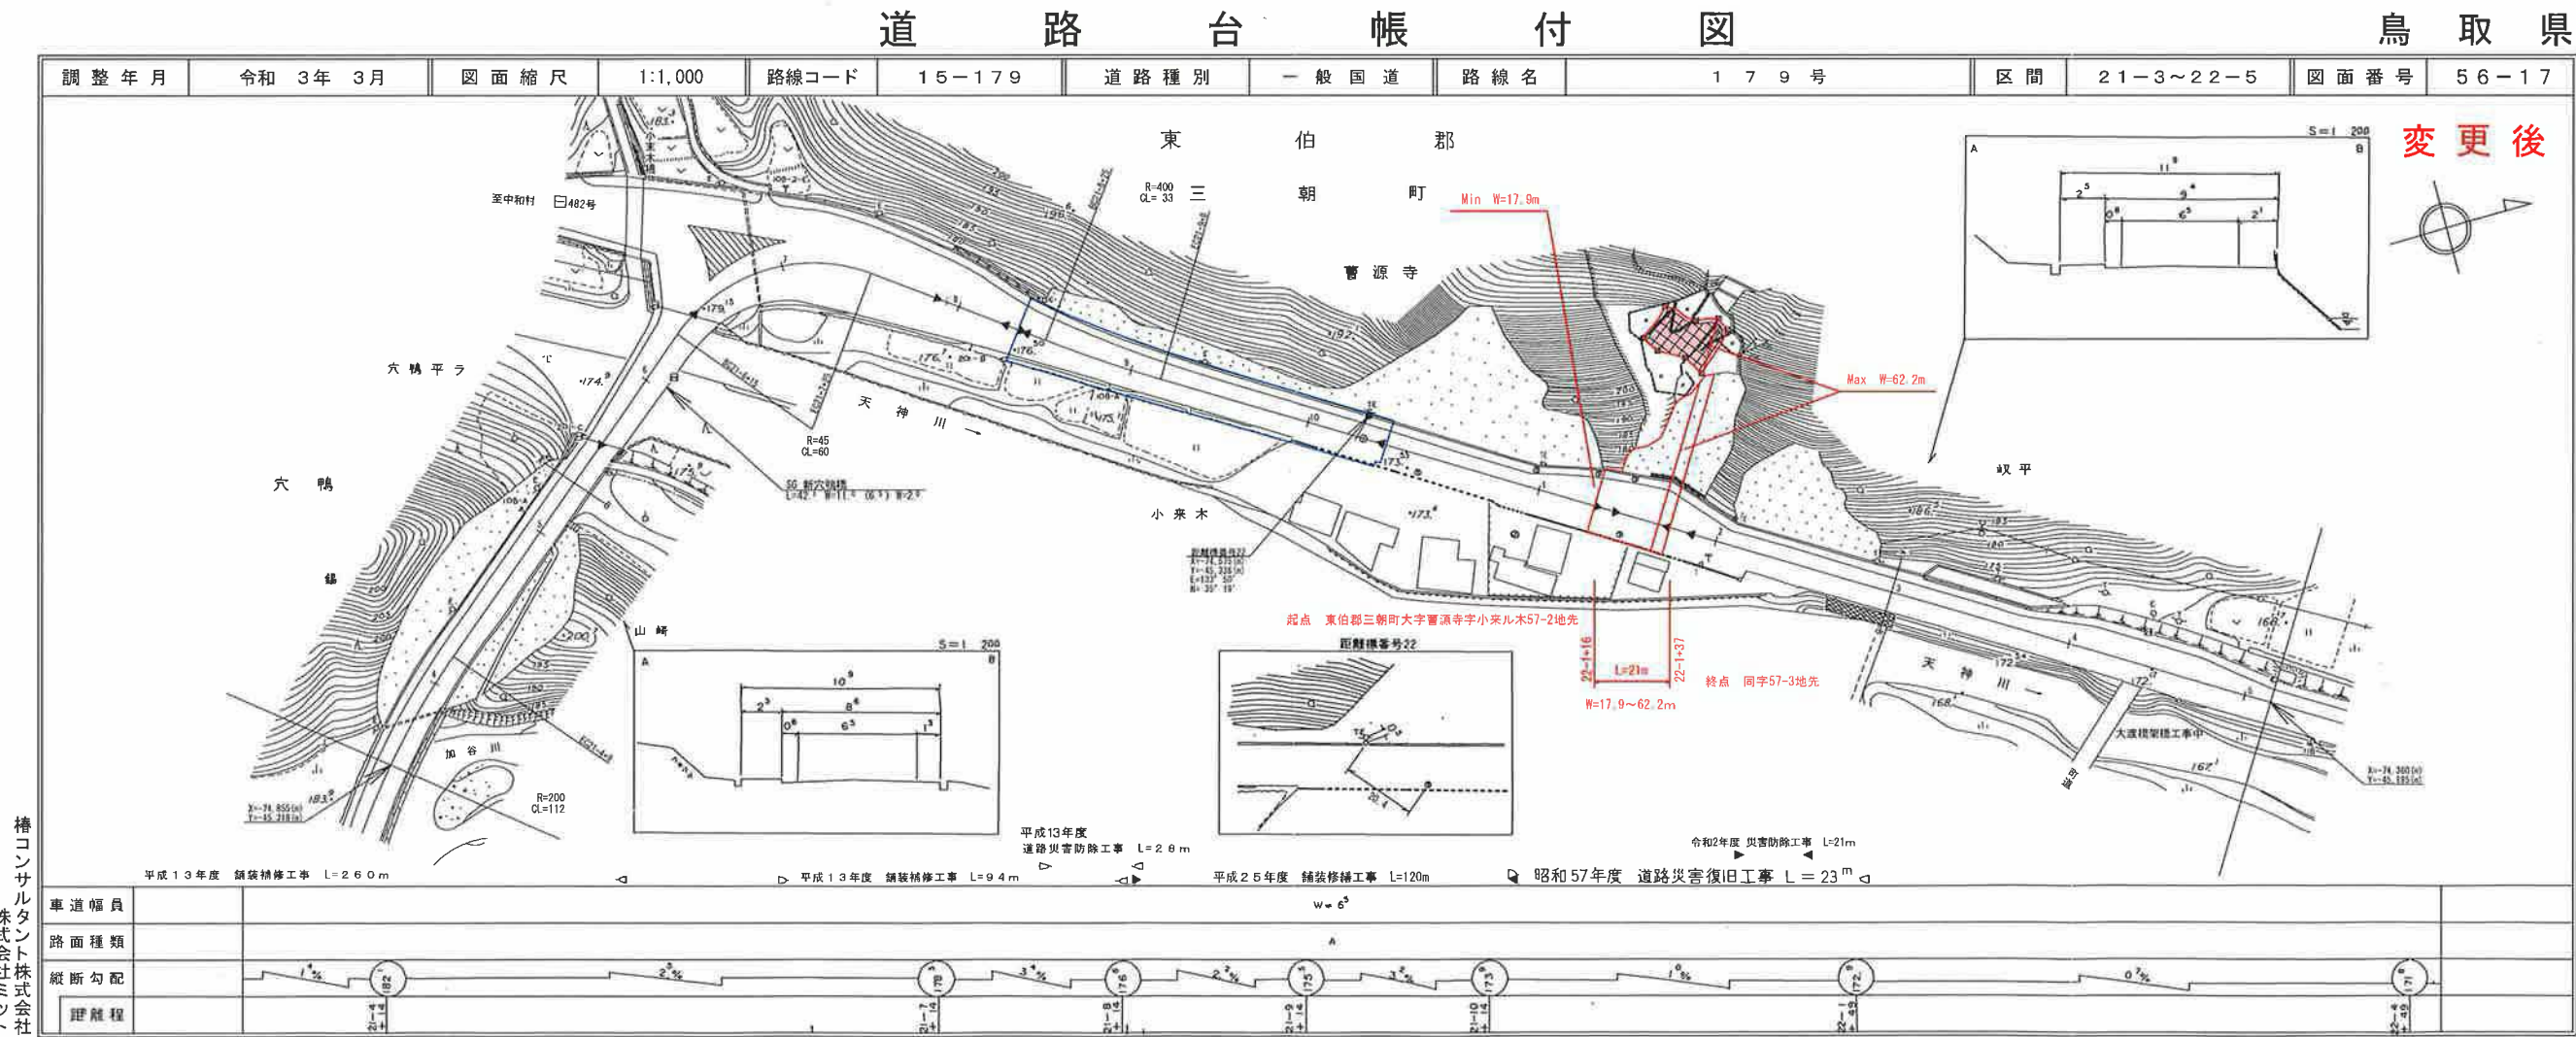


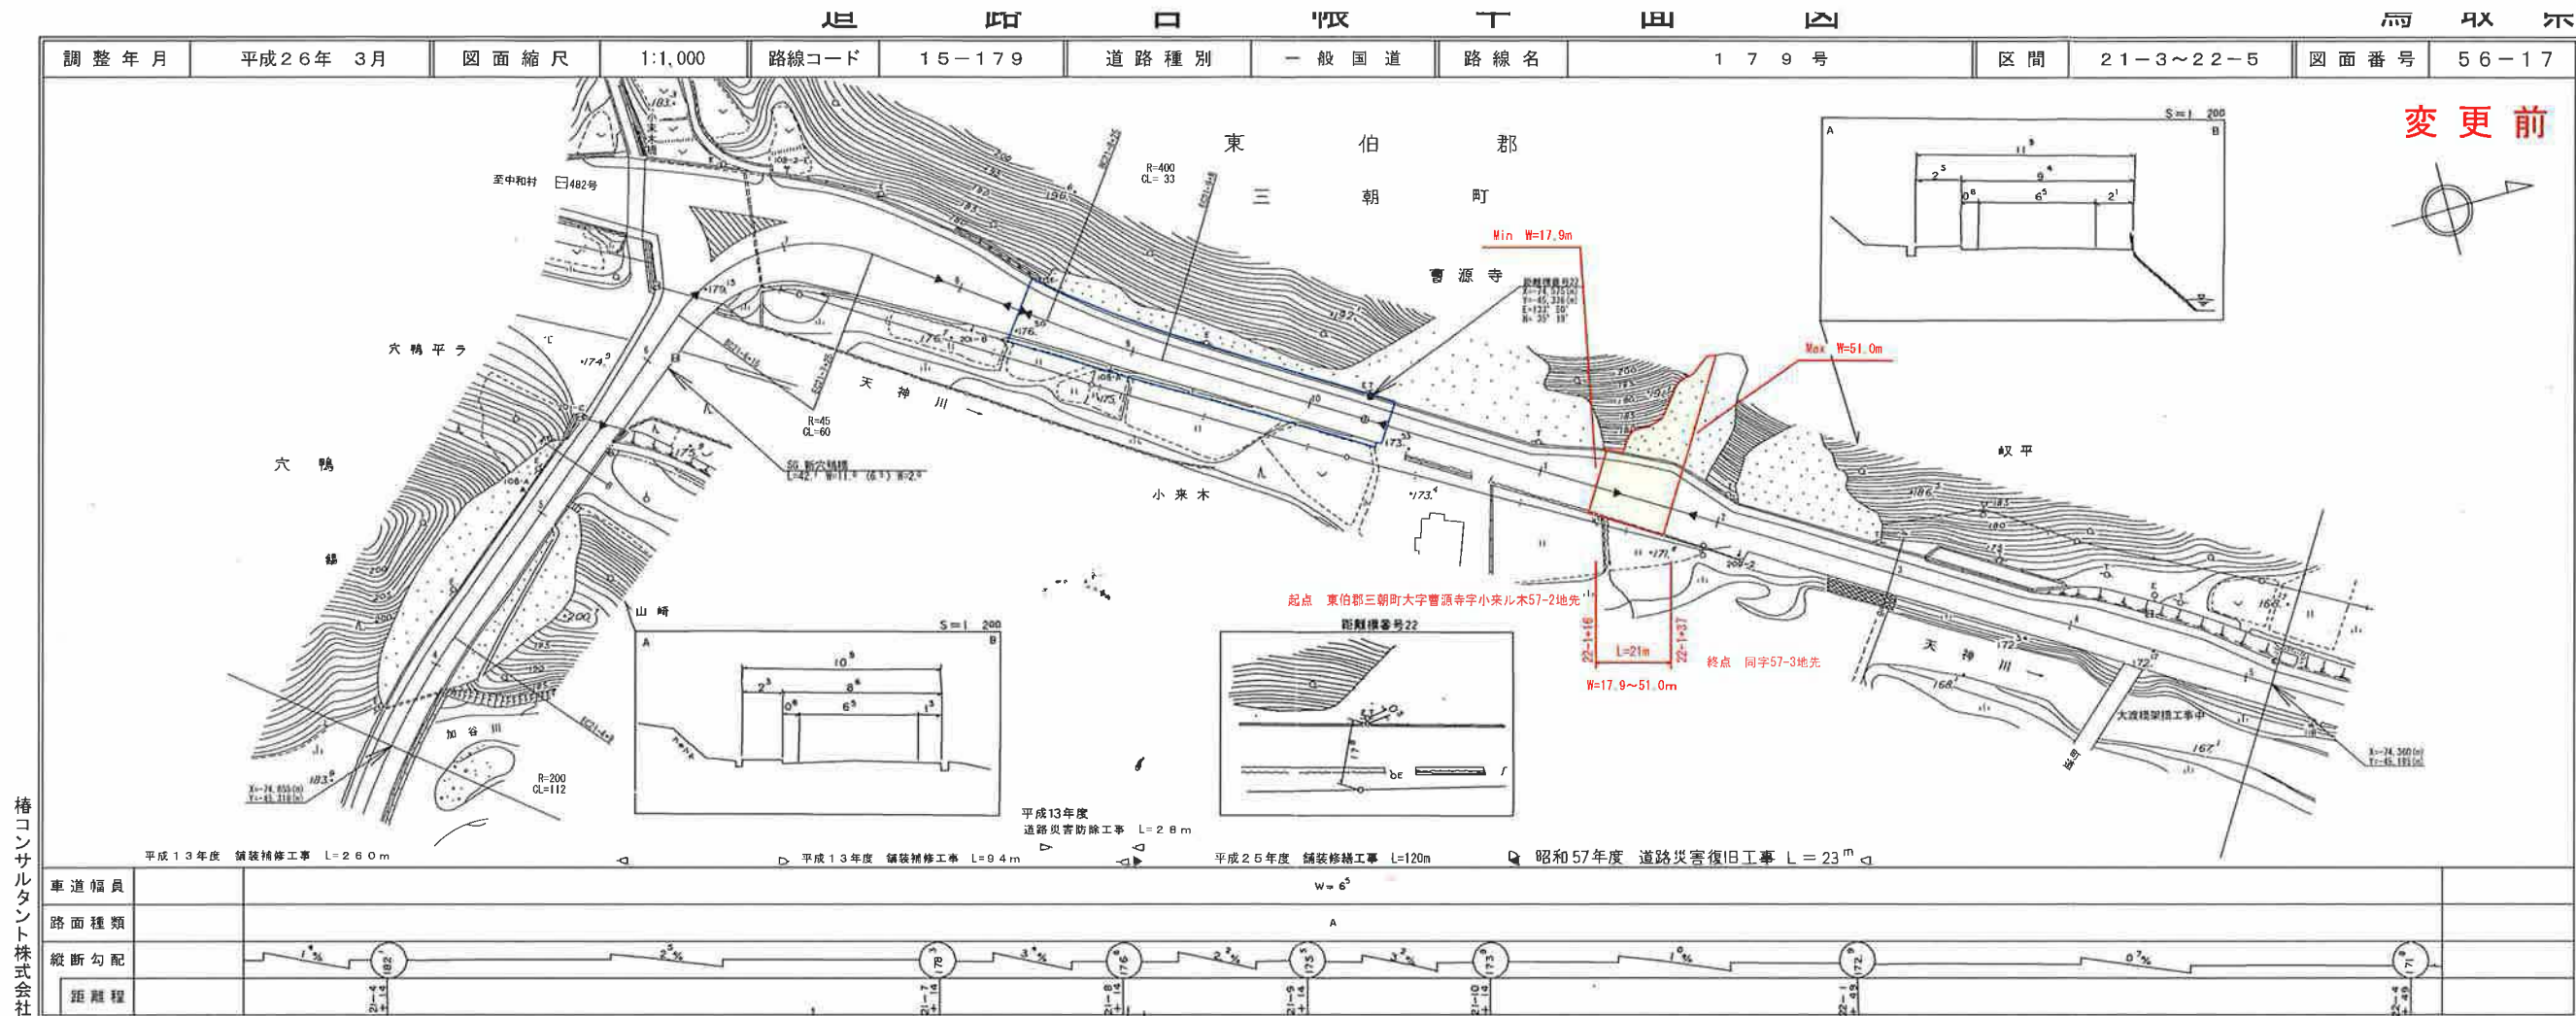

路線コード
15-313
路線名
一般国道 313号


- ④
変更位置
倉吉市中河原
変更理由
舗装補修工事(交付金)
(国補正) L=200m
- ⑤
変更位置
倉吉市中河原
変更理由
側溝修繕工事
(老朽化対策) L=140m

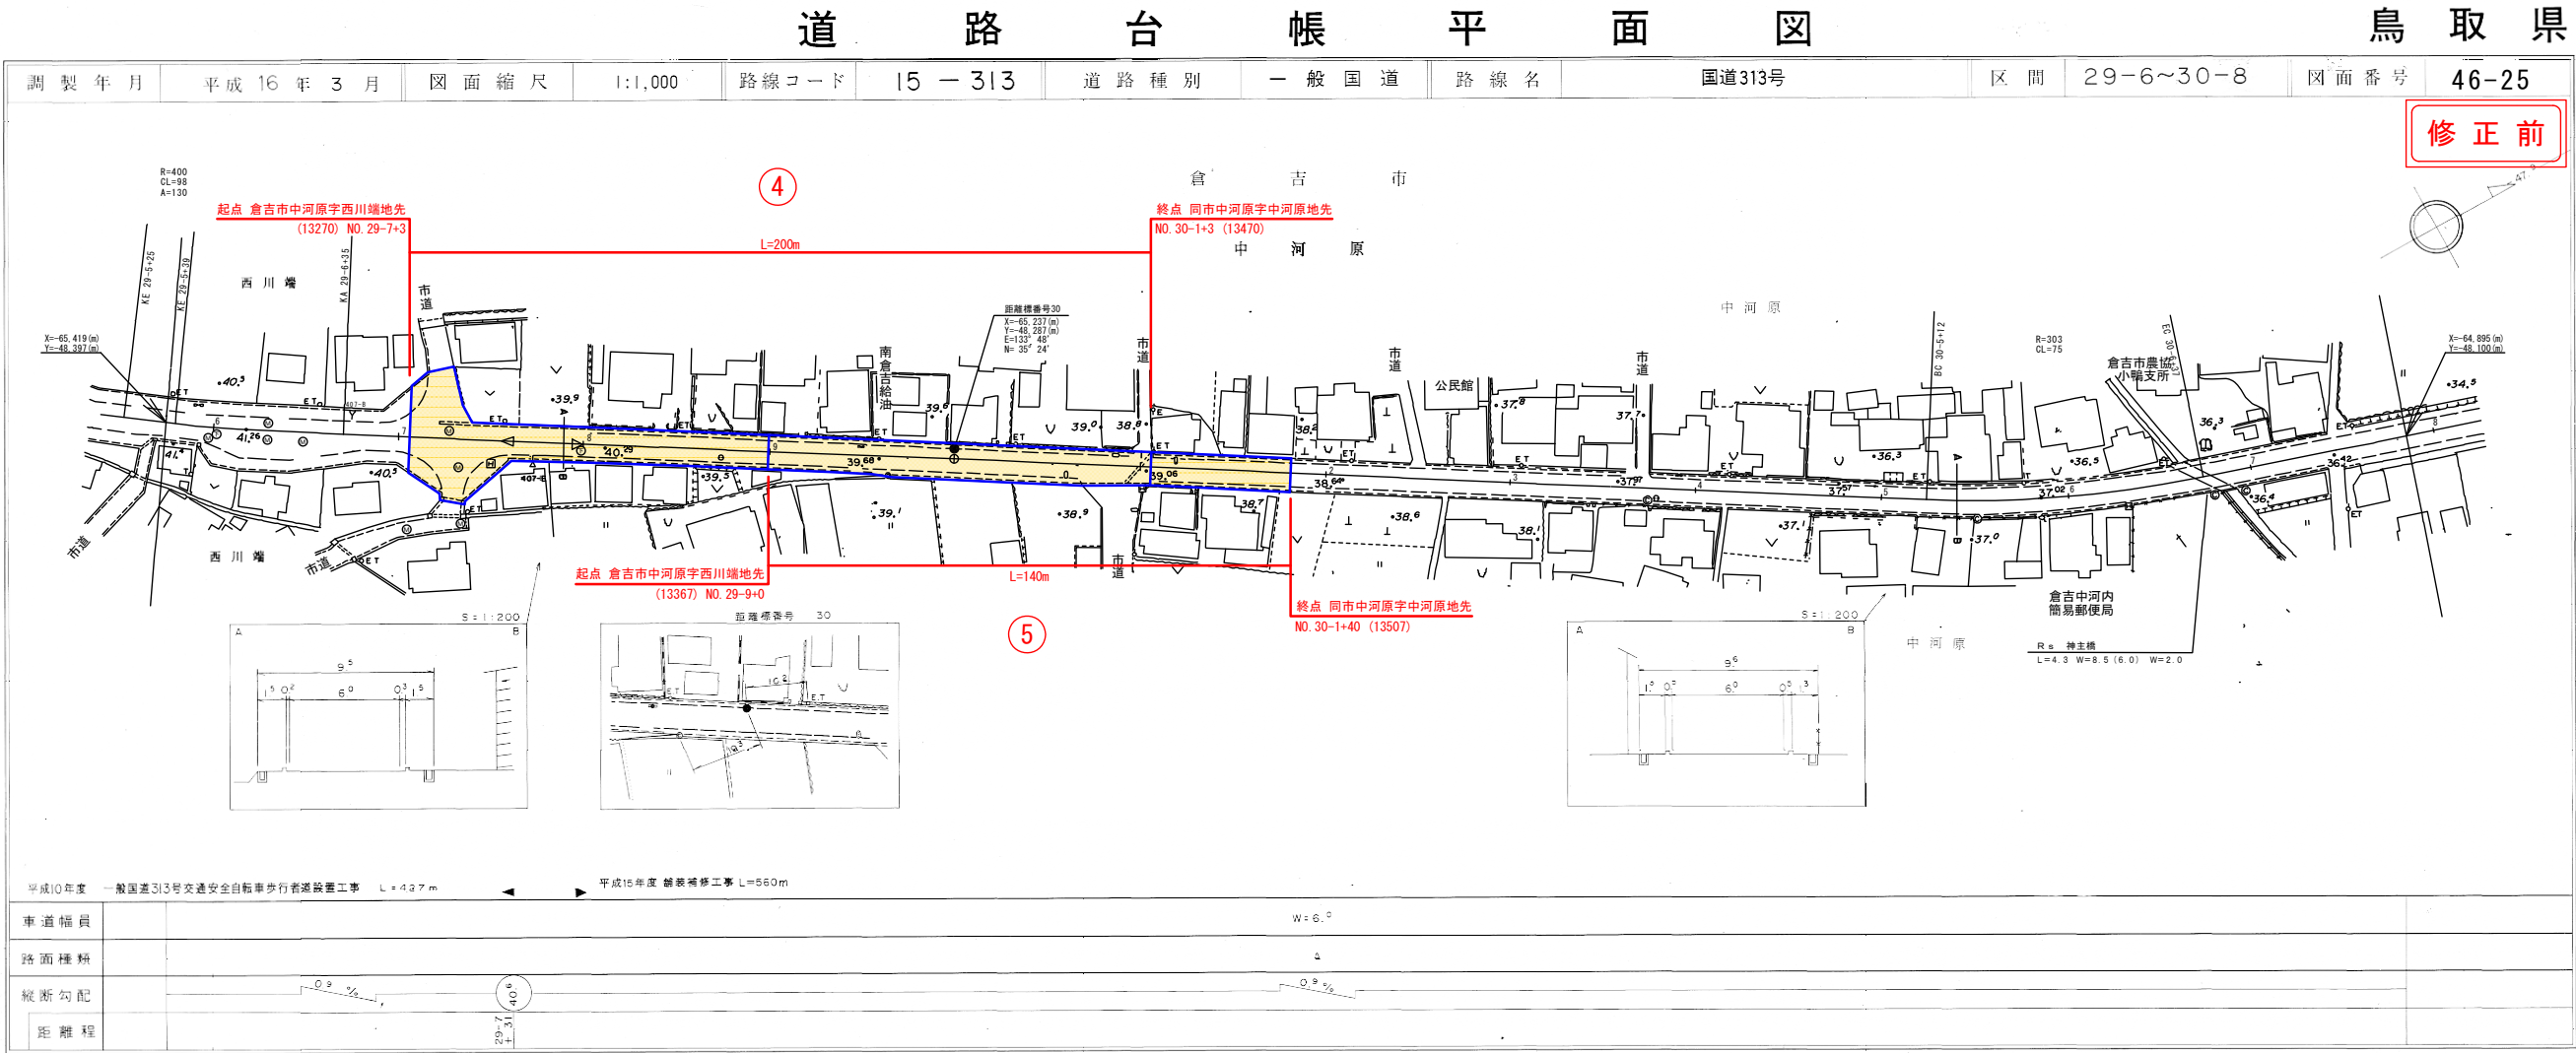

槽コンサルタント株式会社

槽コンサルタント株式会社
株式会社アートスペース

この図面は、建設省国土院院長の承認を得て、同院所管の測量員及び測量成果を使用して作成したものである。
(承認番号)第35 号(中 公 第 44 号)

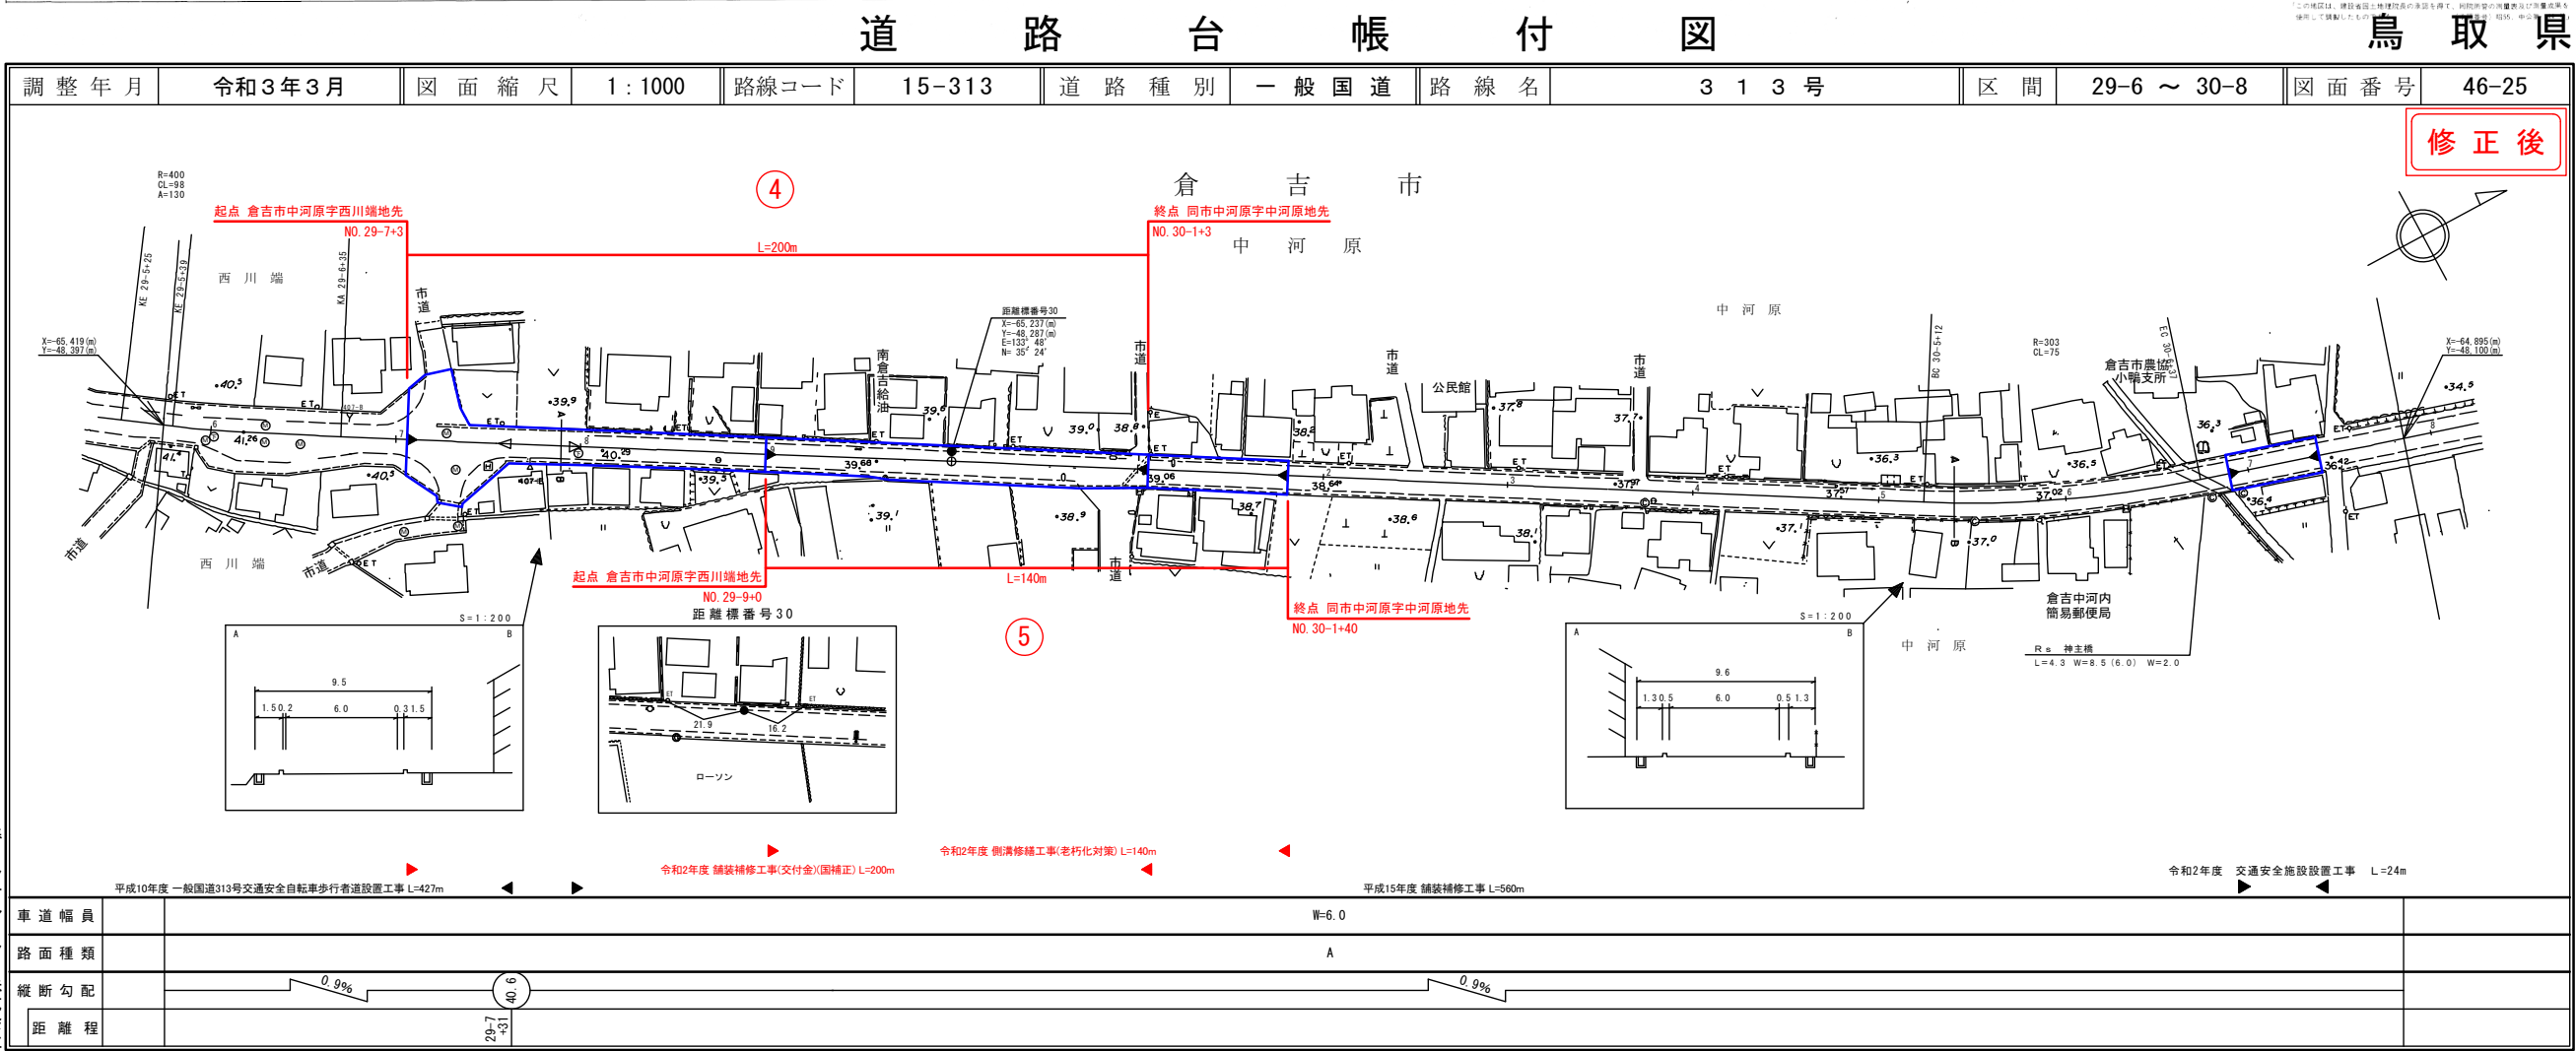


槽コンサルタント株式会社
株式会社アートスペース

この図面は、建設省国土院院長の承認を得て、同院所管の測量員及び測量成果を使用して作成したものである。
(承認番号)第35 号(中 公 第 44 号)


路線コード
21-023
路線名
主要地方道 倉吉由良線

⑥
変更位置
倉吉市穴沢
変更理由
道路災害復旧工事
(30年災522号) (2工区)
L=58m


中部技術コンサルタント株式会社

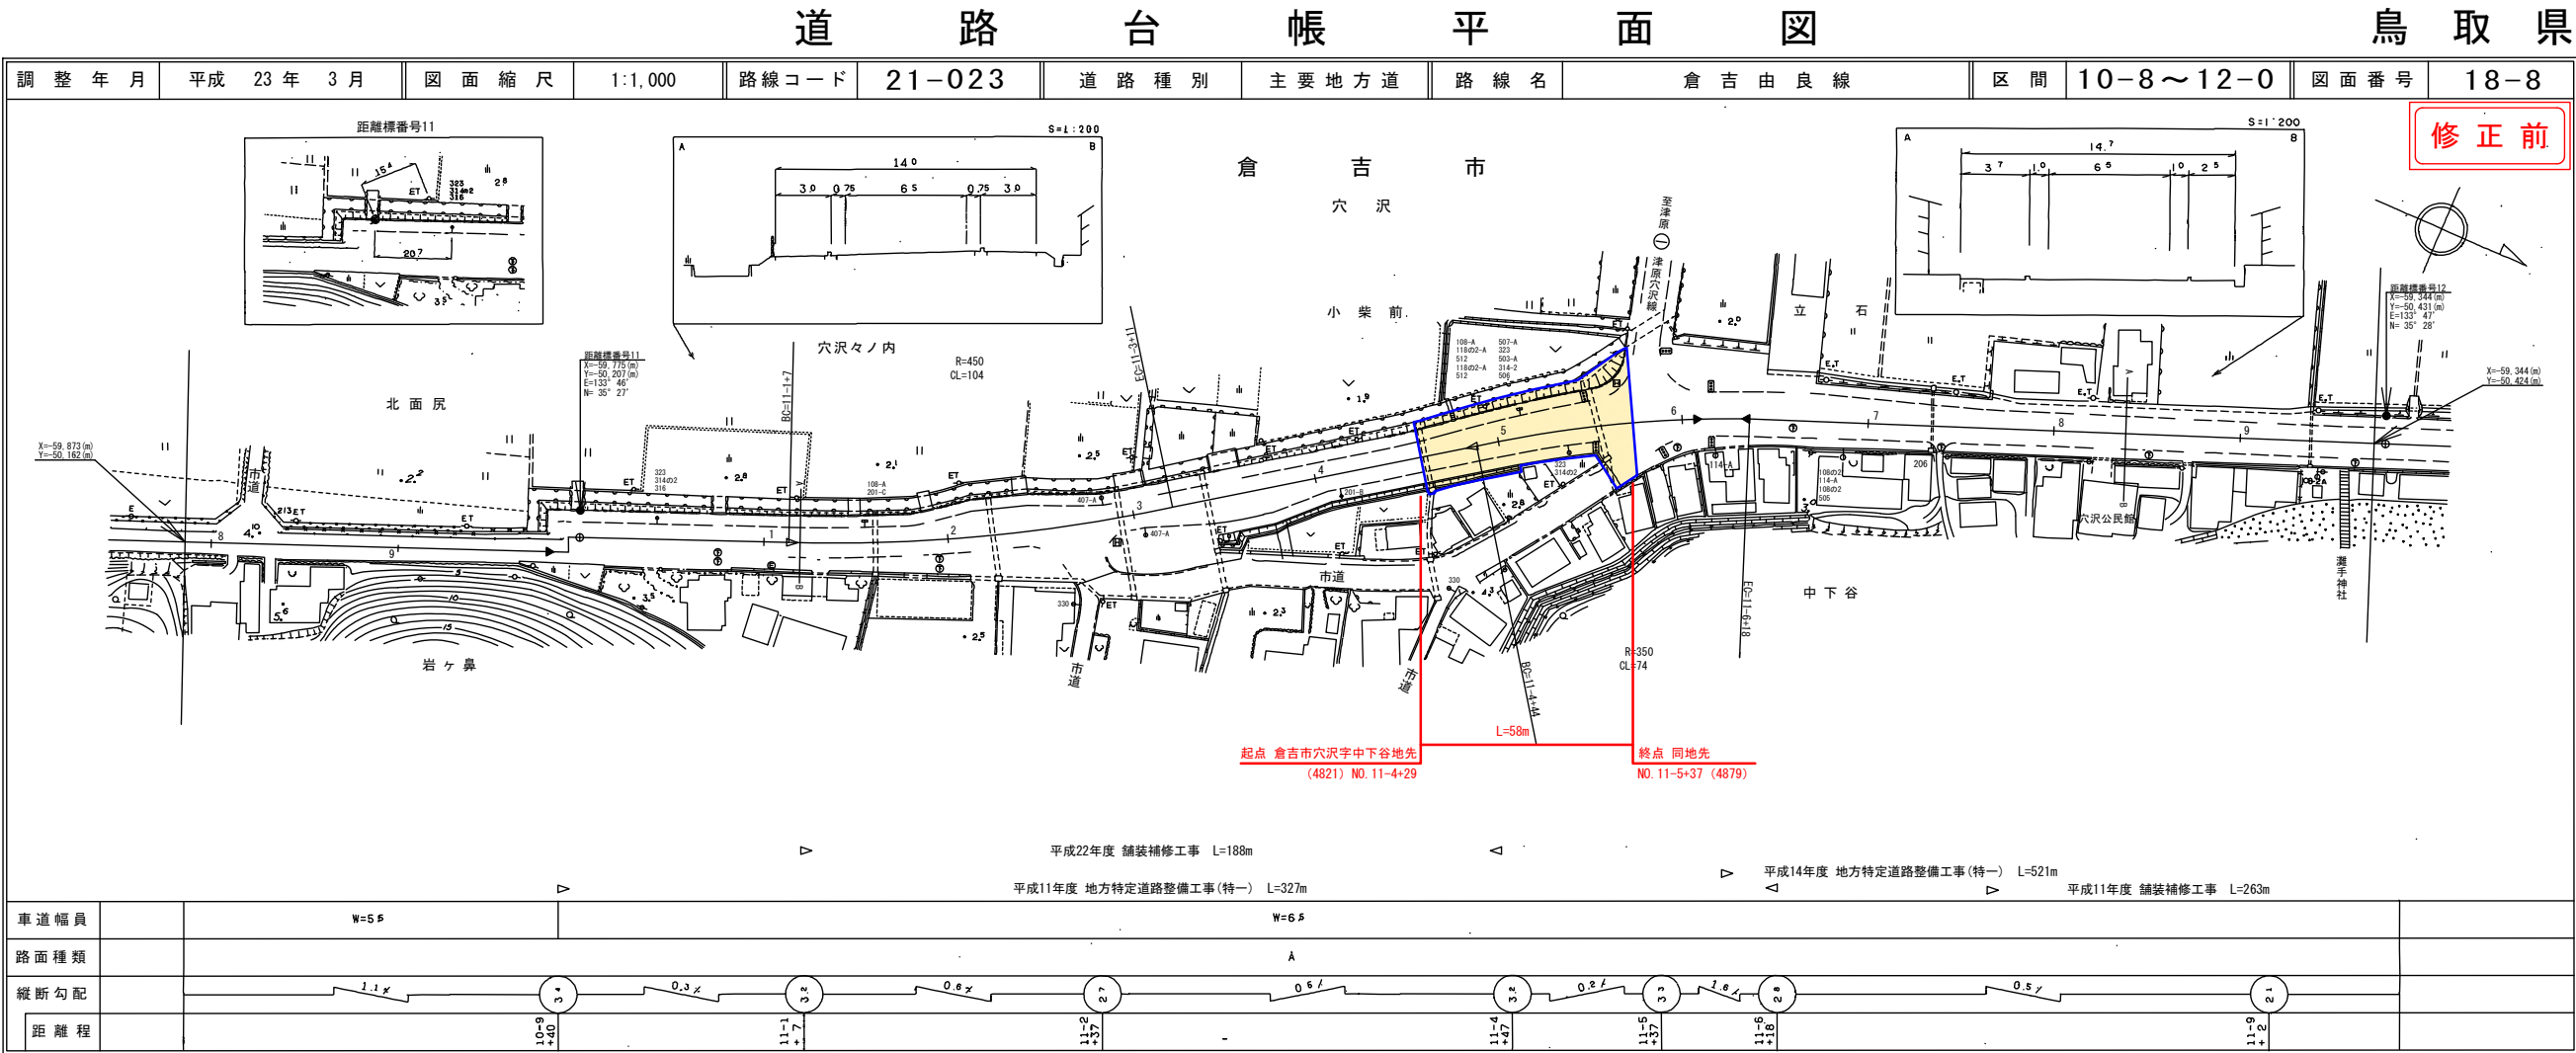


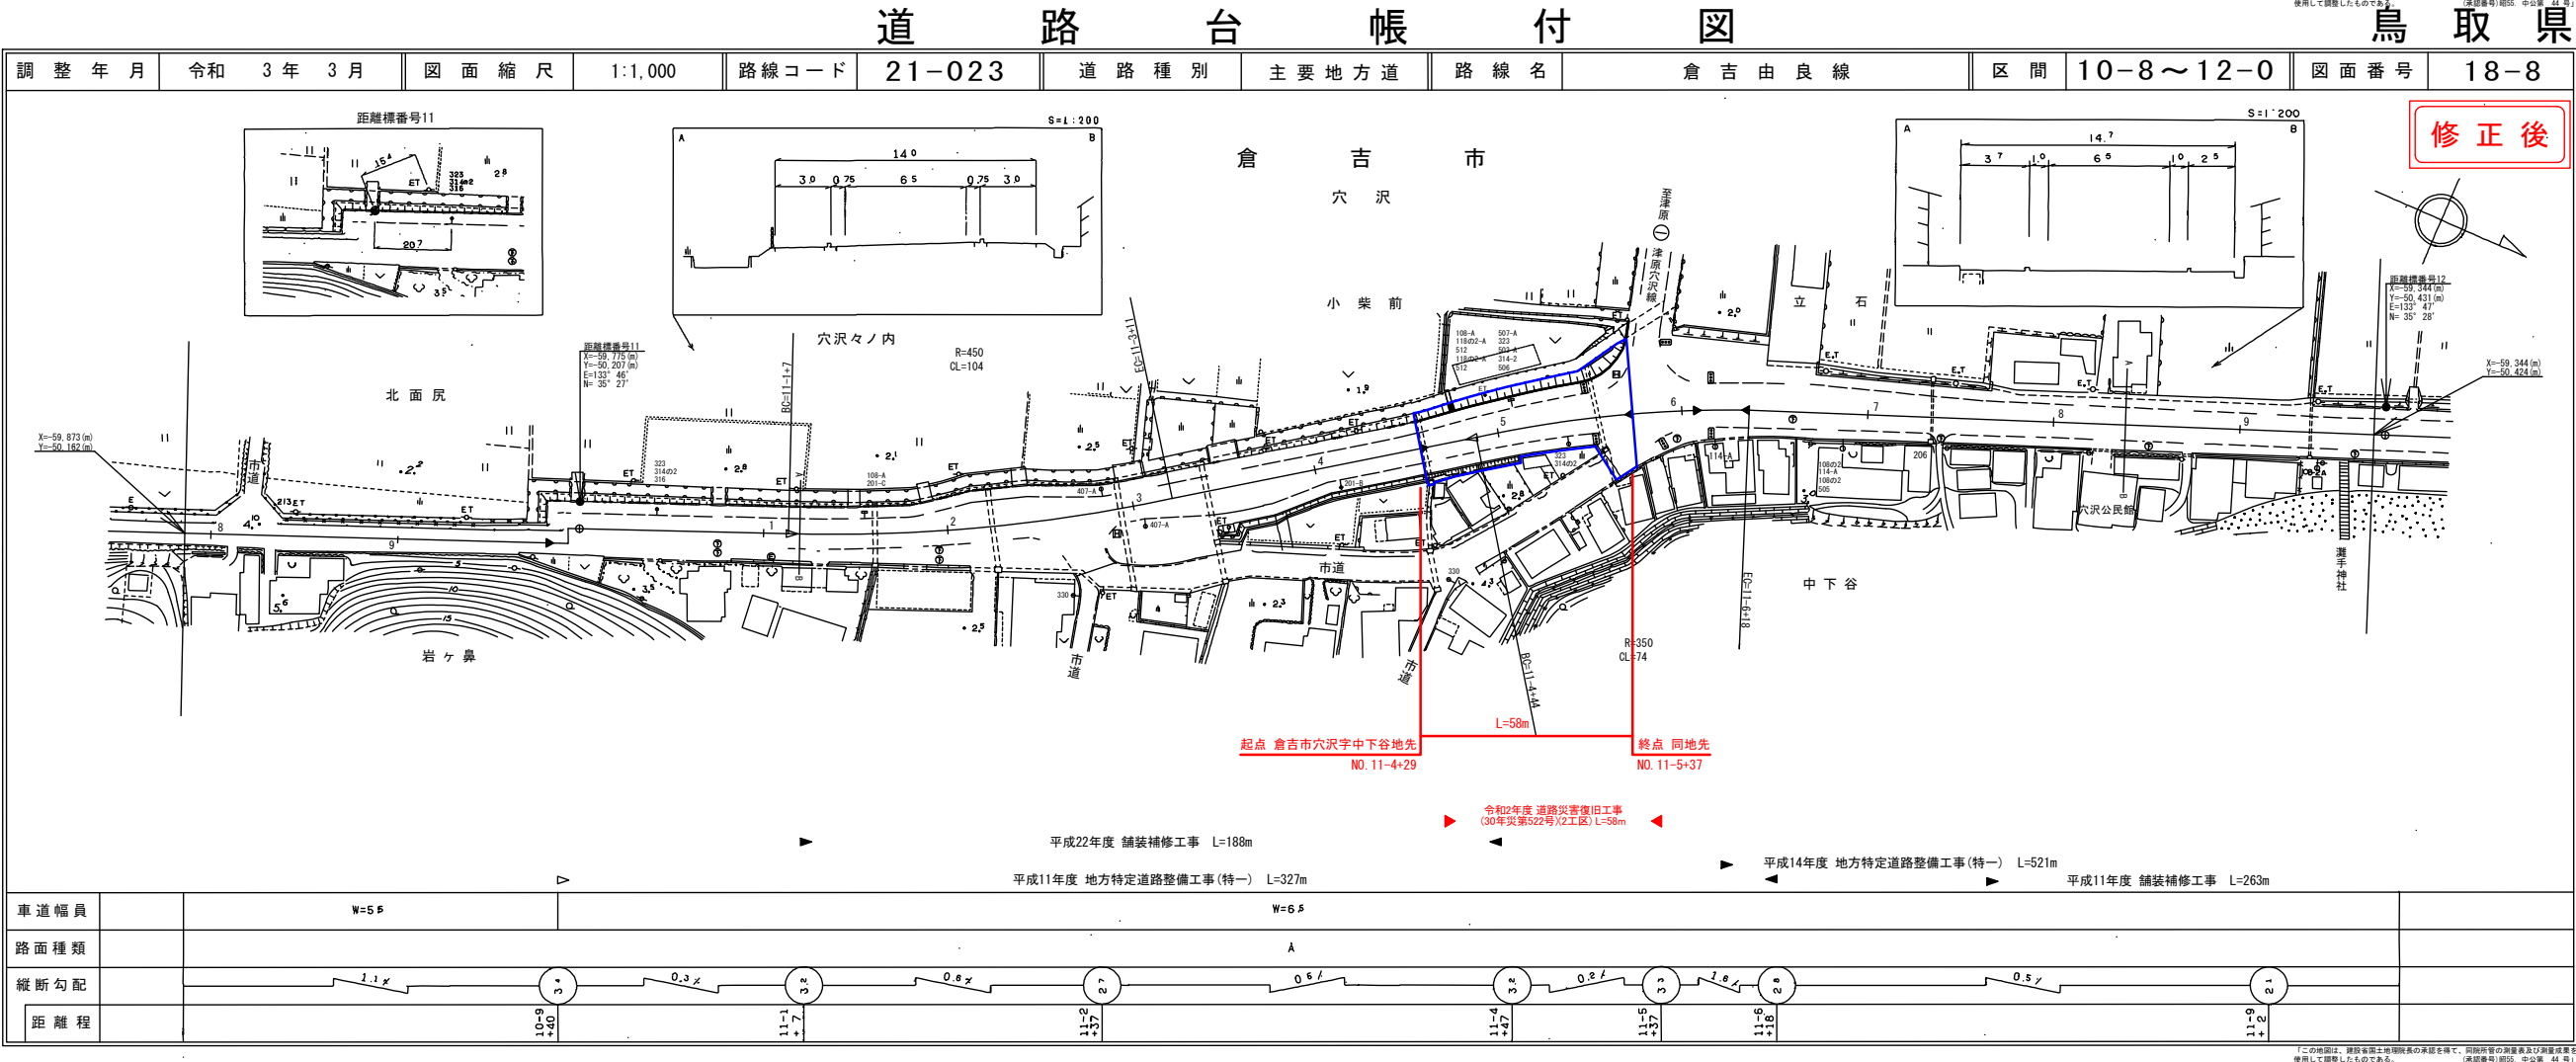


変更前

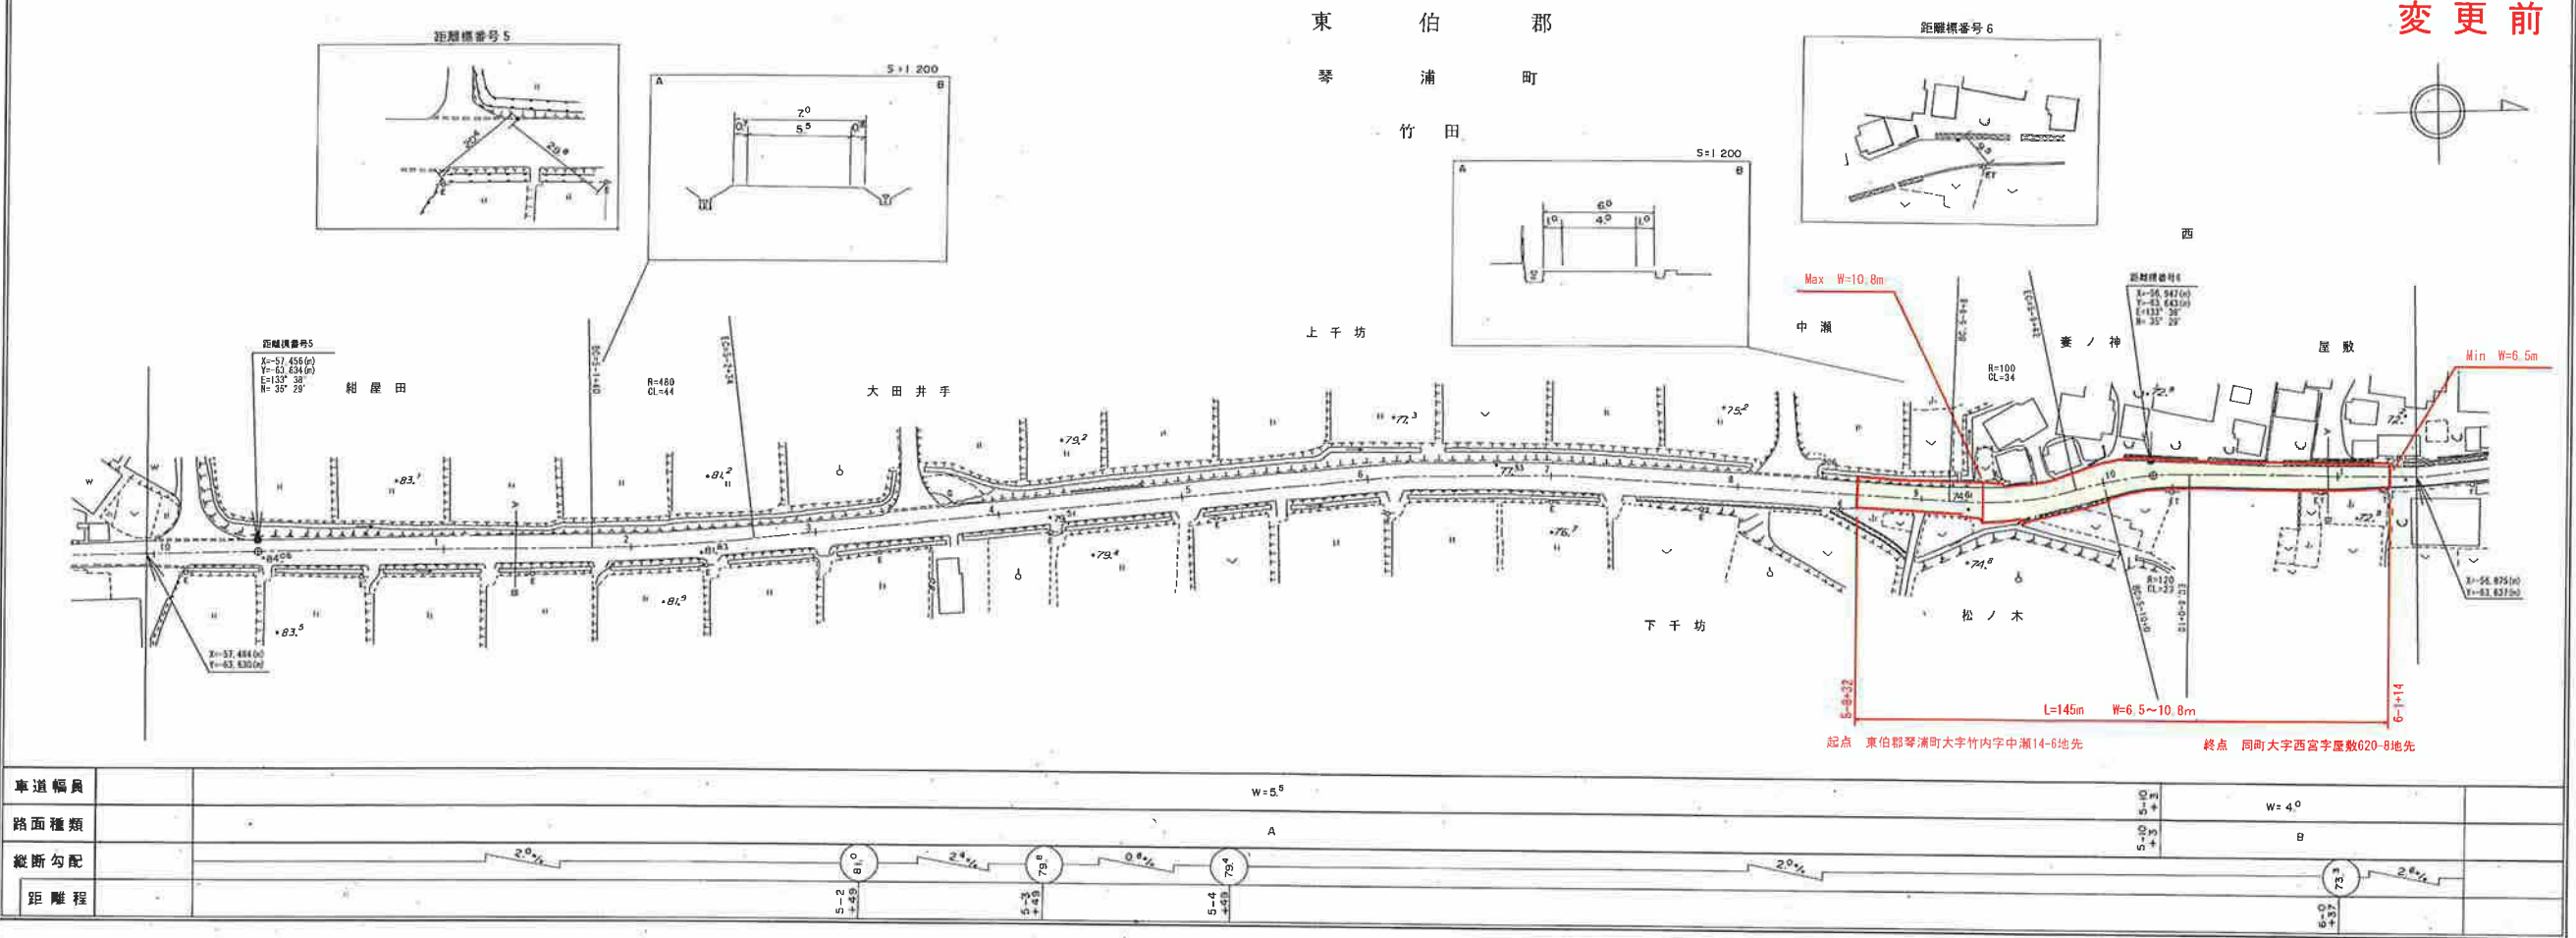


道路台帳付図 鳥取県

変更後

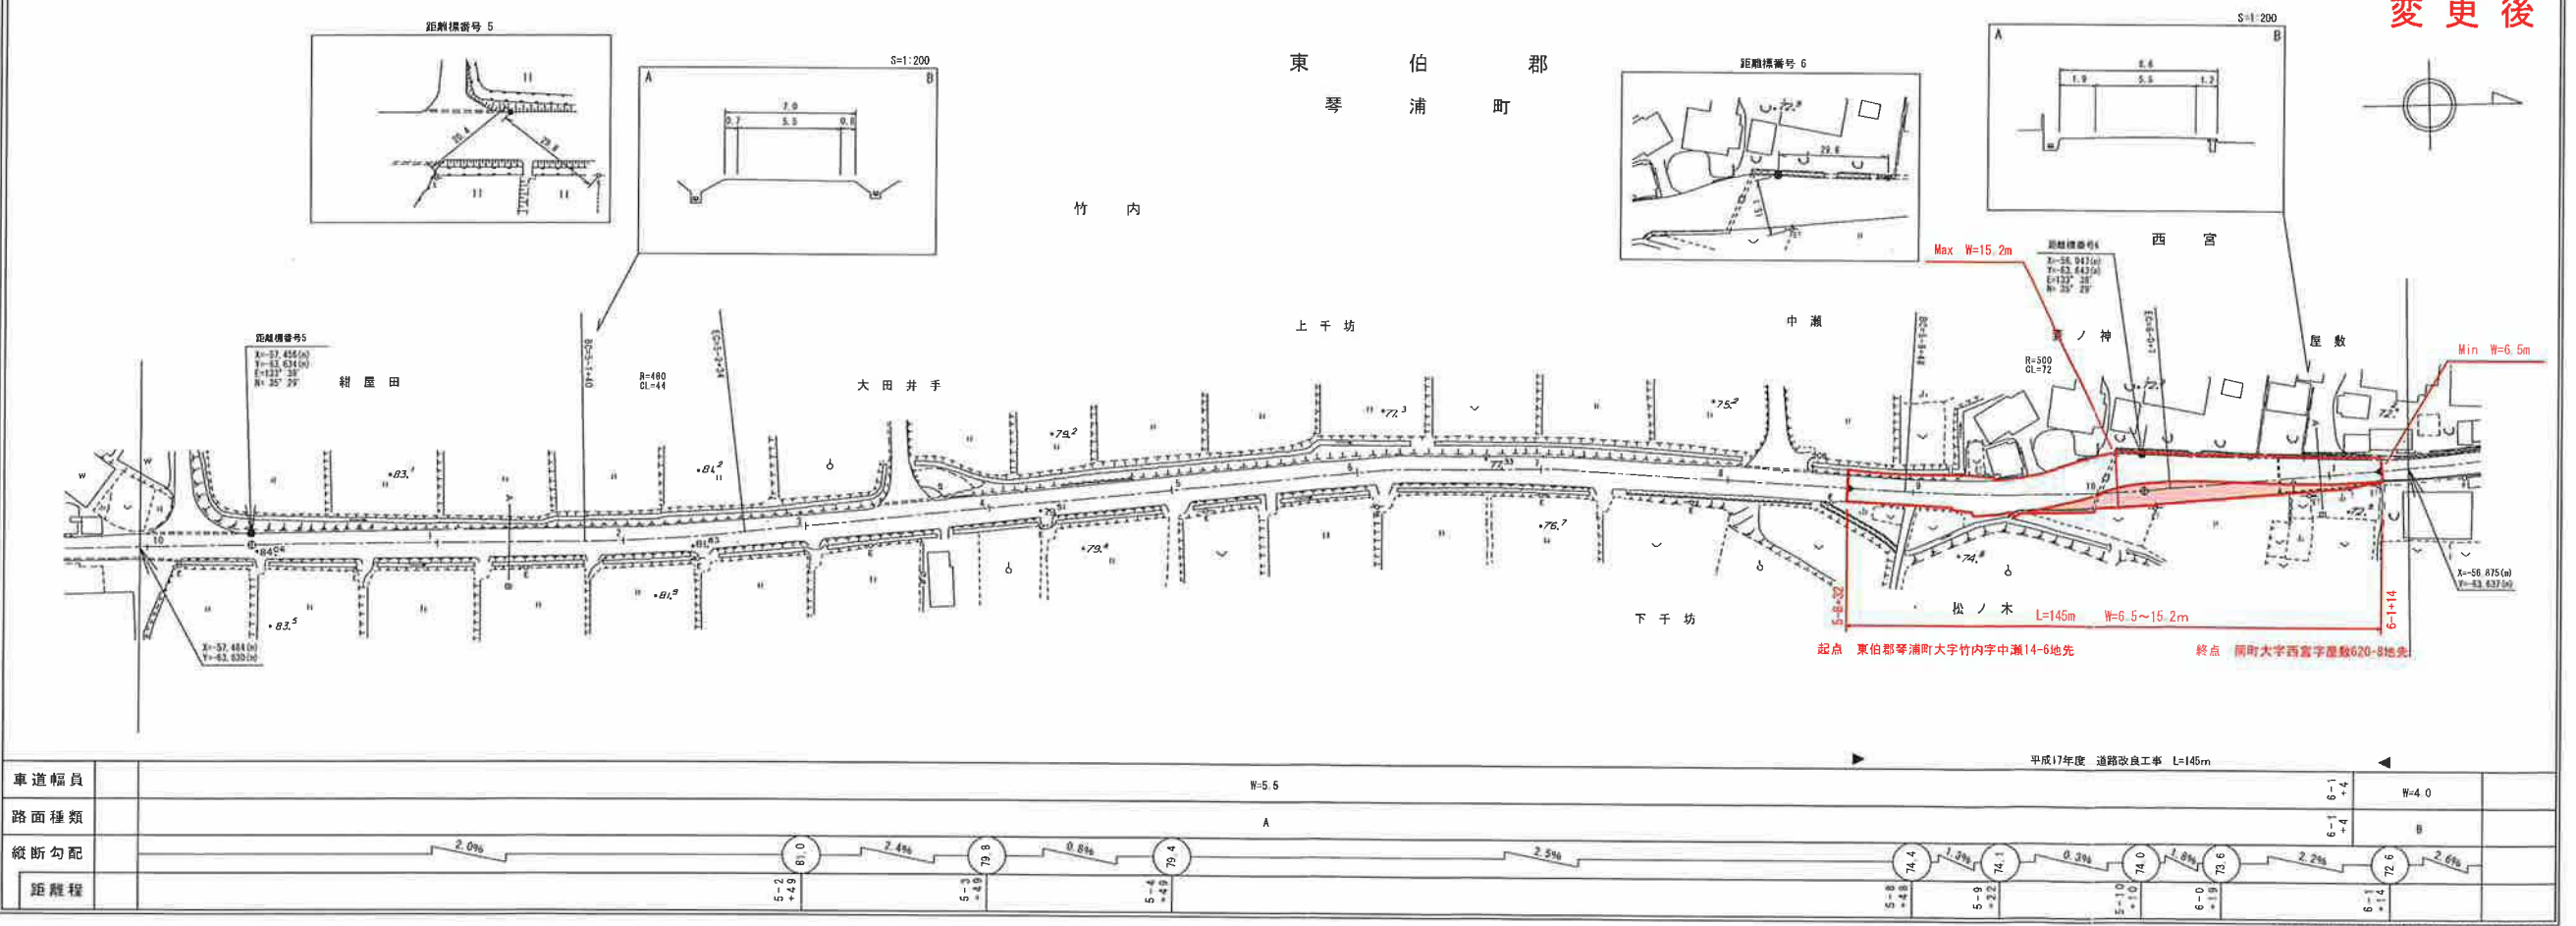








