



鳥 取 県

(变更前)

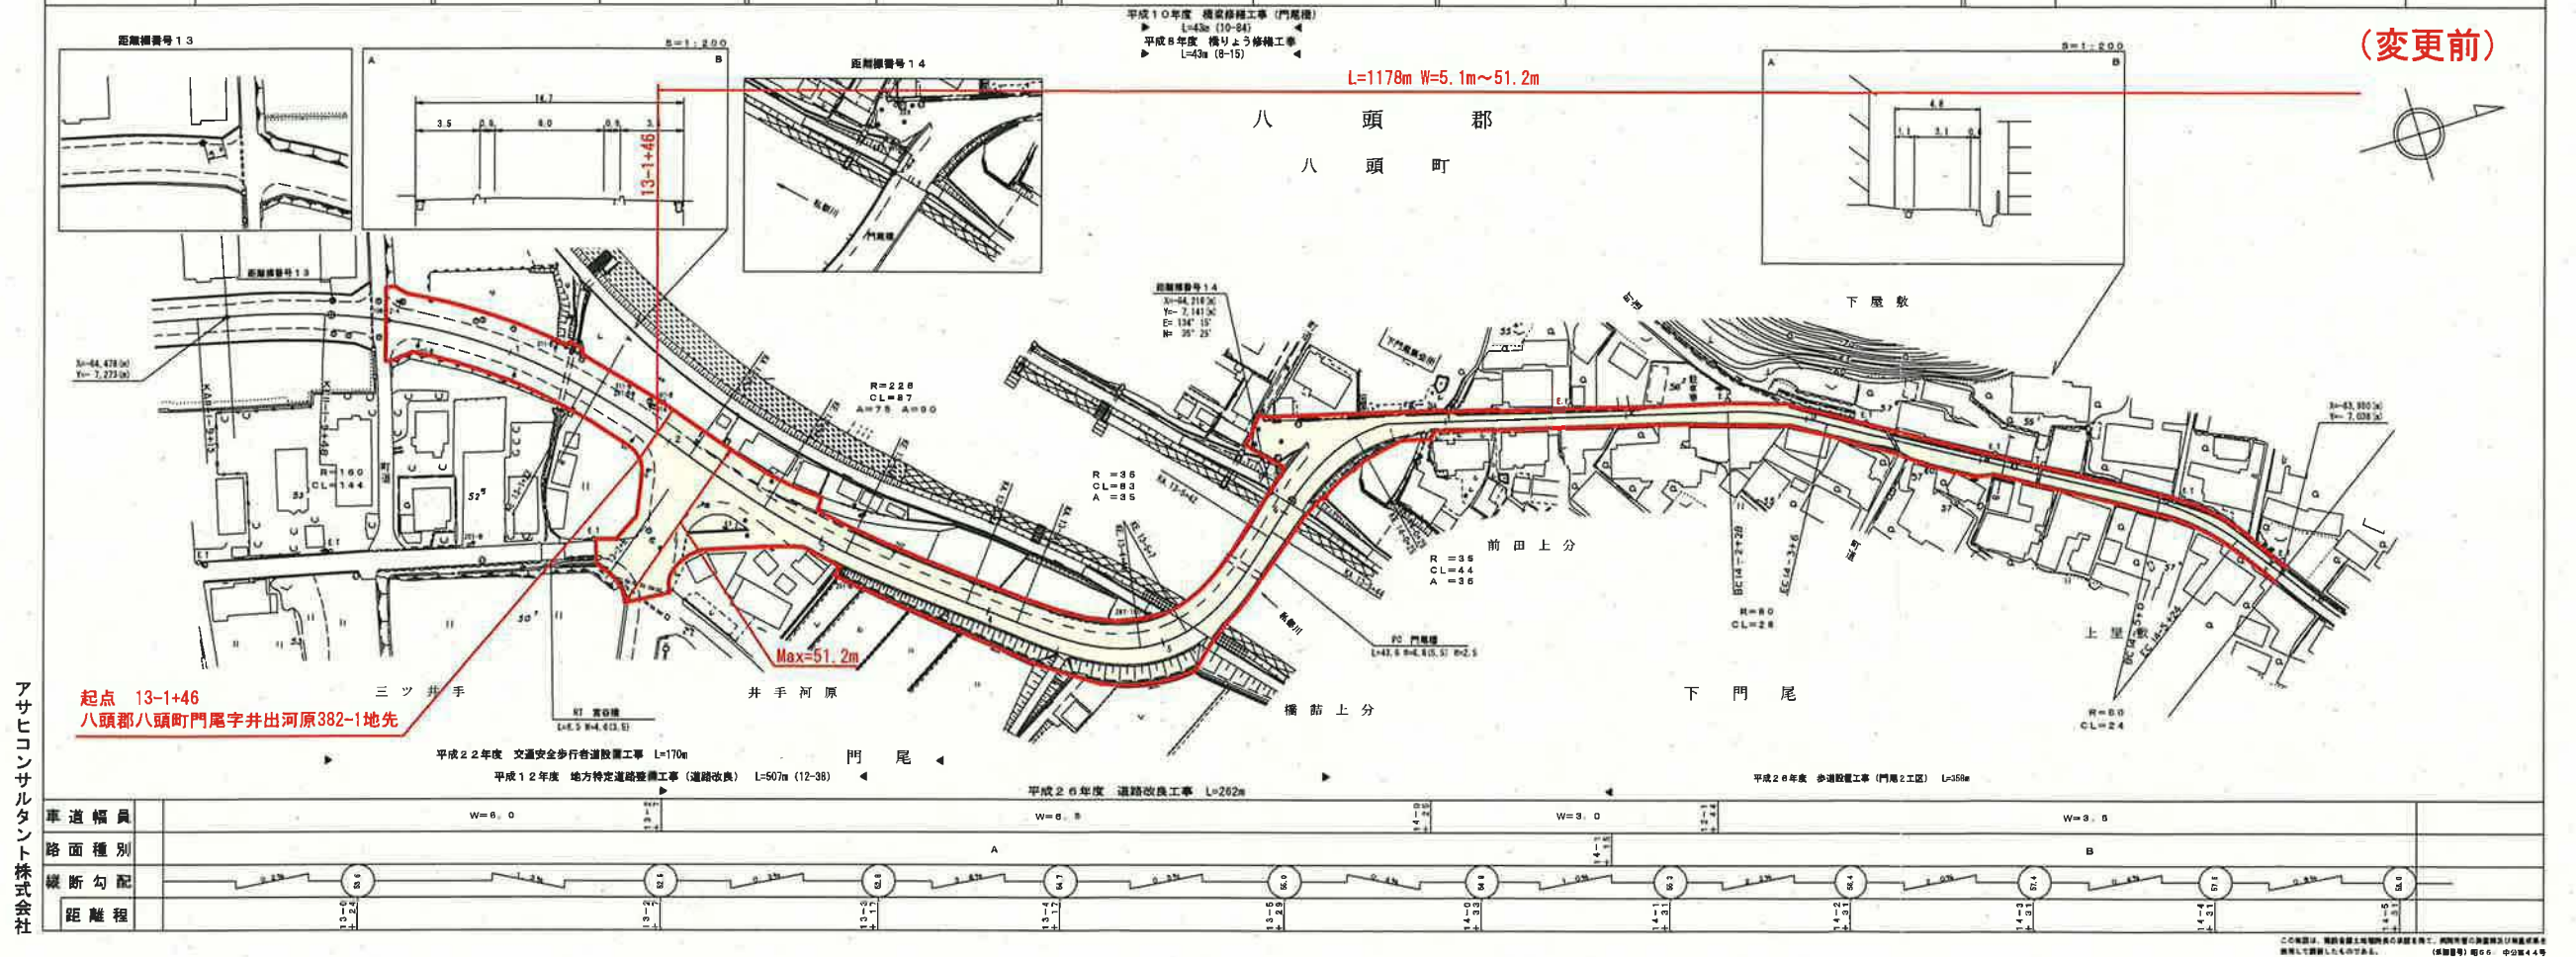

道路台帳付図

鳥取県

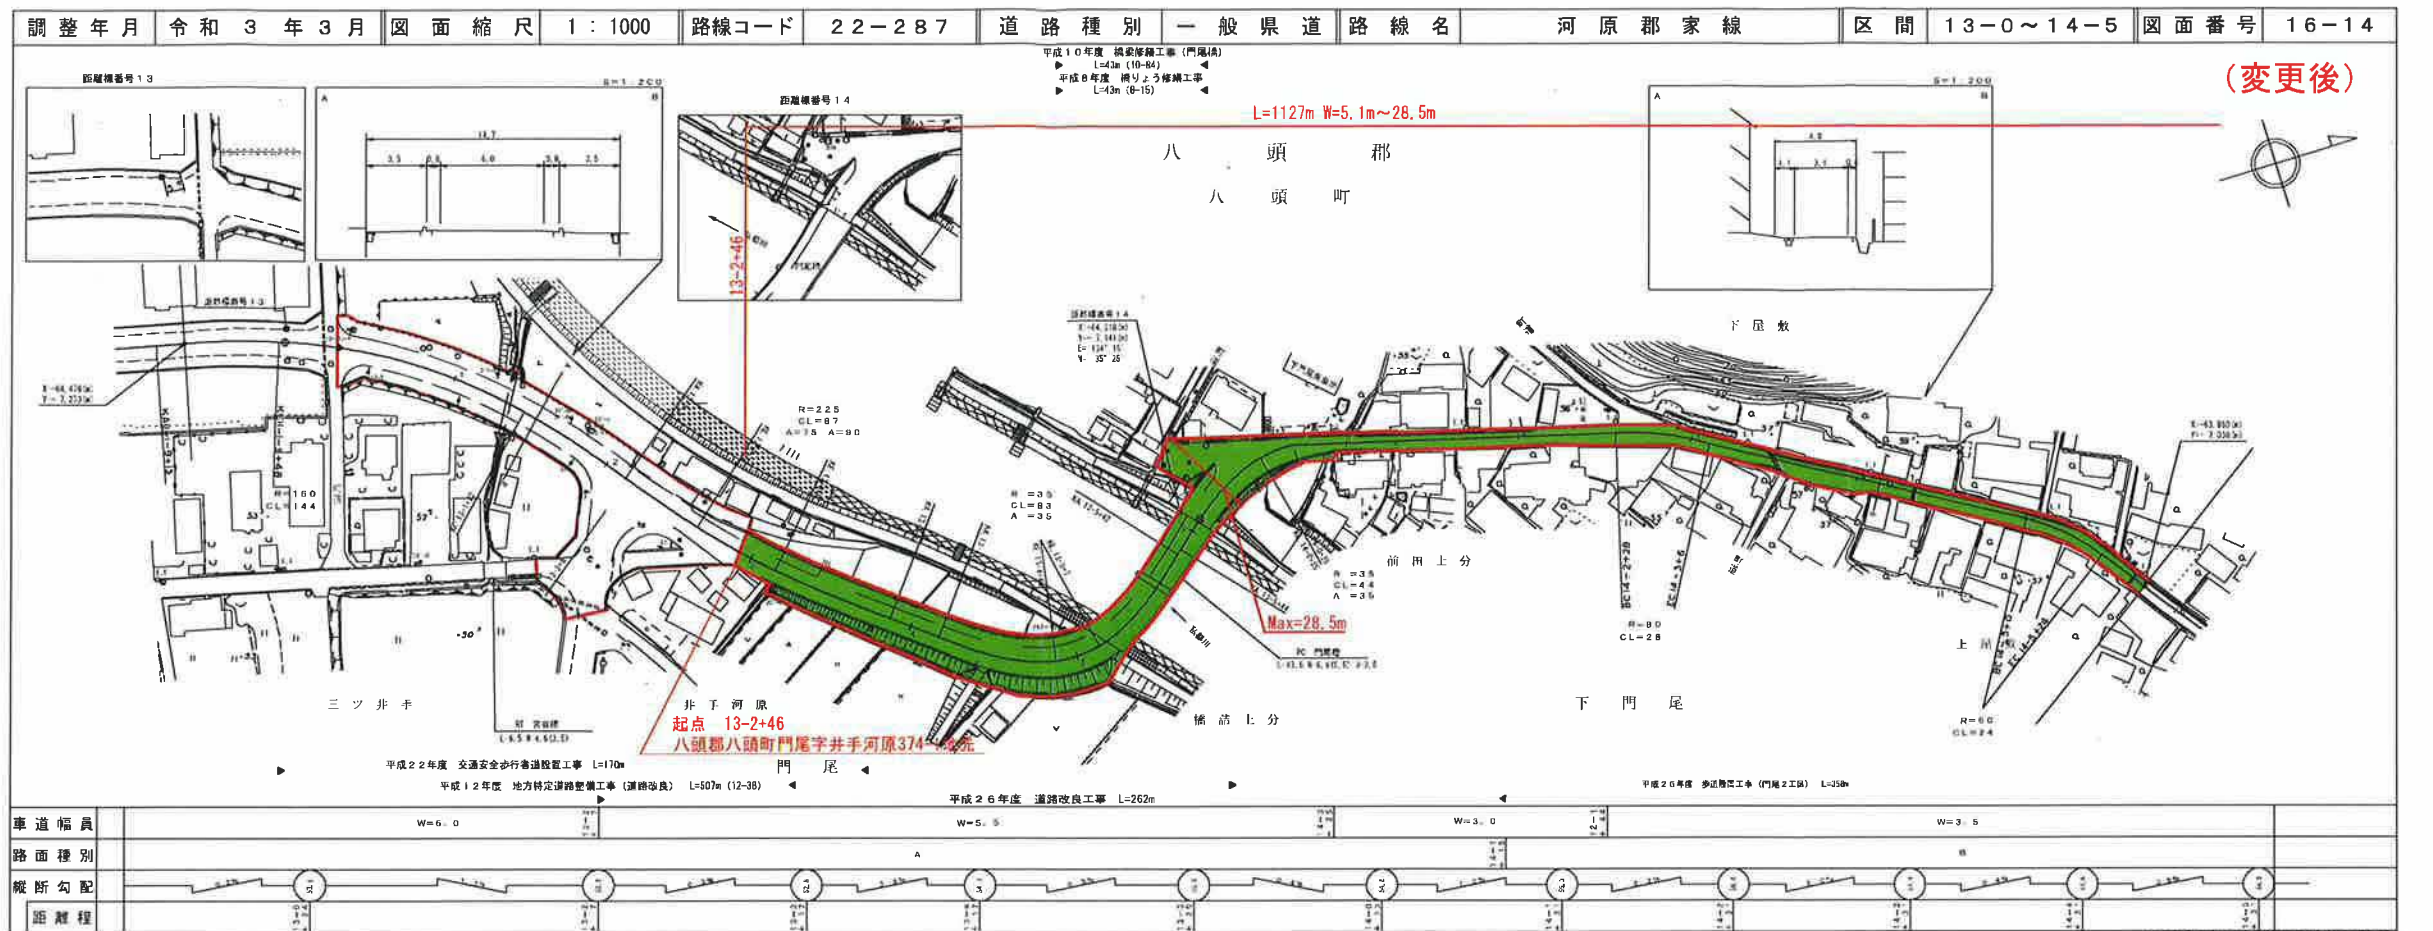


アサヒコンサルタント株式会社


鳥 取 県

(变更前)

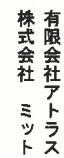


この地図は、製図省議北地測量所の資料を基に、同所所長の調査結果及び測量成果を
換照して調製したものである。(製図番号) 昭35、中地第44号

道路台帳付図

鳥取県

調整年月	令和3年3月	図面縮尺	1:1000	路線コード	22-287	道路種別	一般県道	路線名	河原郡家線	区間	14-6~15-9	図面番号	16-15
------	--------	------	--------	-------	--------	------	------	-----	-------	----	-----------	------	-------

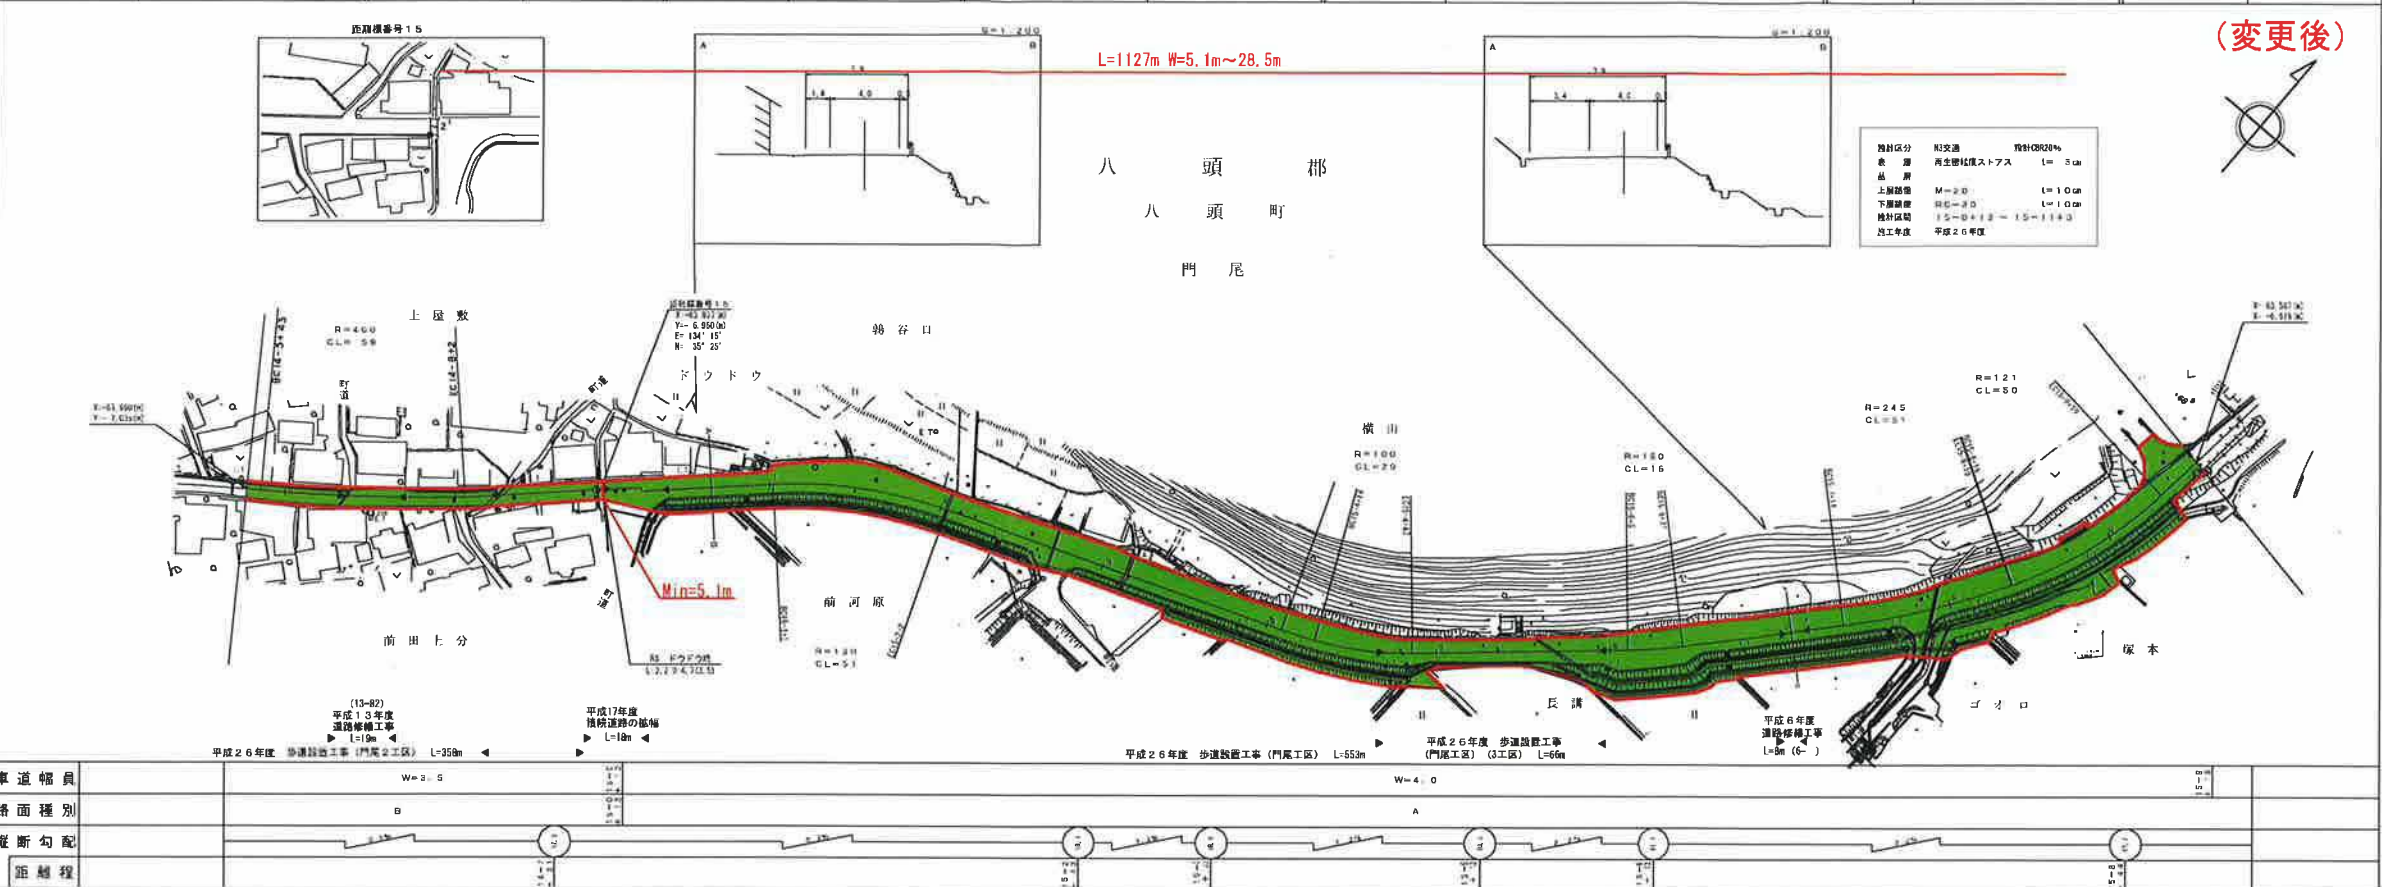

(変更後)

株式会社
アトラス
ミット




道 路 台 帳 付 図

鳥 取 県

調整年月	平成27年3月	図面縮尺	1:1000	路線コード	22-287	道路種別	一般県道	路線名	河原郡家線	区間	15-10~15-11	図面番号	16-16
------	---------	------	--------	-------	--------	------	------	-----	-------	----	-------------	------	-------

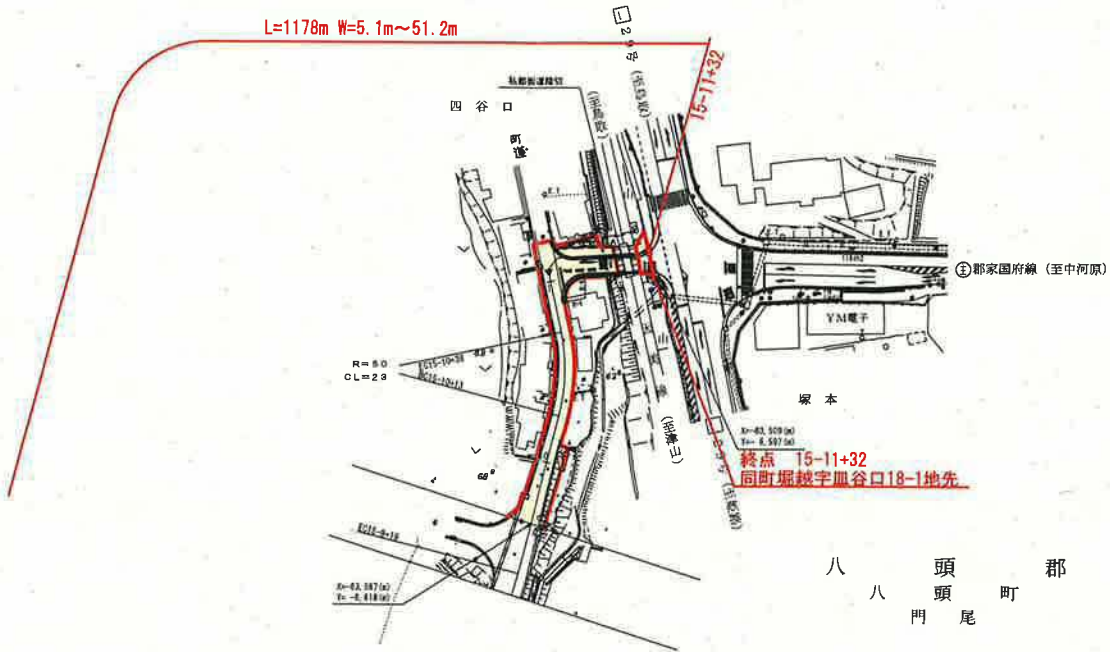

(変更前)



八 頭 郡
八 頭 町
門 尾

平成26年度 歩道設置工事(門尾工区) L=553m ◀

車道幅員		W=3.6	
路面種別	A	B	
縦断勾配			
距離程			


有限会社アトラス

道 路 台 帳 付 図

鳥 取 県

調整年月	令和 3 年 3 月	図面縮尺	1 : 1000	路線コード	22-287	道路種別	一般県道	路線名	河原郡家線	区間	15-10~15-11	図面番号	16-16
------	------------	------	----------	-------	--------	------	------	-----	-------	----	-------------	------	-------

(変更後)

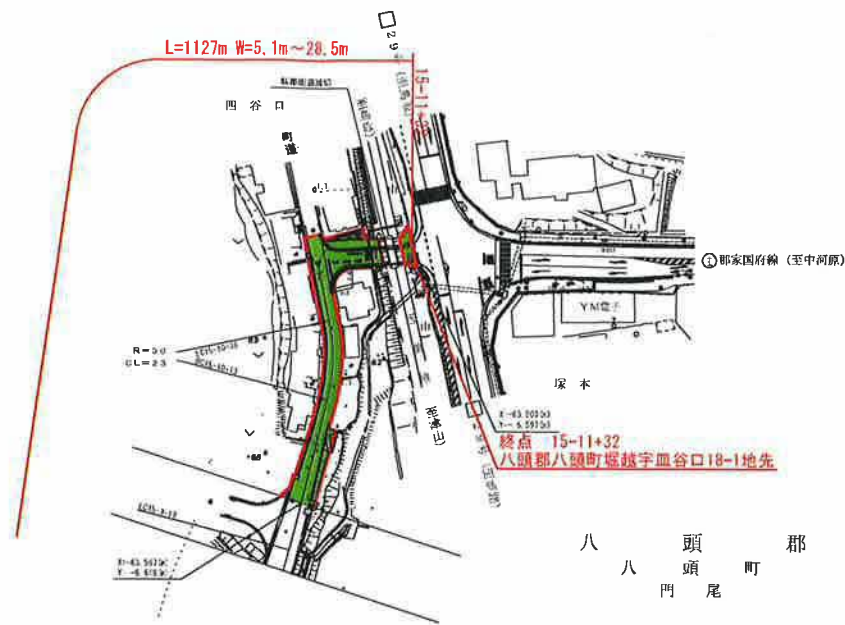

八 頭 郡
八 頭 町
門 尾

平成26年度 多岐設置工事 (門尾工区) L-553m 4

有限会社
アトラス

車道幅員		W=3.5	
路面種別		A B C	
縦断勾配			
距離程			

