


調査年月	平29年3月	図面縮尺	1:1,000	路線コード	21-015	主要地方道	横田多里線	区間	13-1~14-1	図面番号	13-13
距離標番号	13	距離標番号	14	変更新前							
調査年月	令和4年3月	図面縮尺	1:1,000	路線コード	21-015	主要地方道	横田多里線	区間	13-1~14-1	図面番号	13-13
距離標番号	13	距離標番号	14	変更新後							

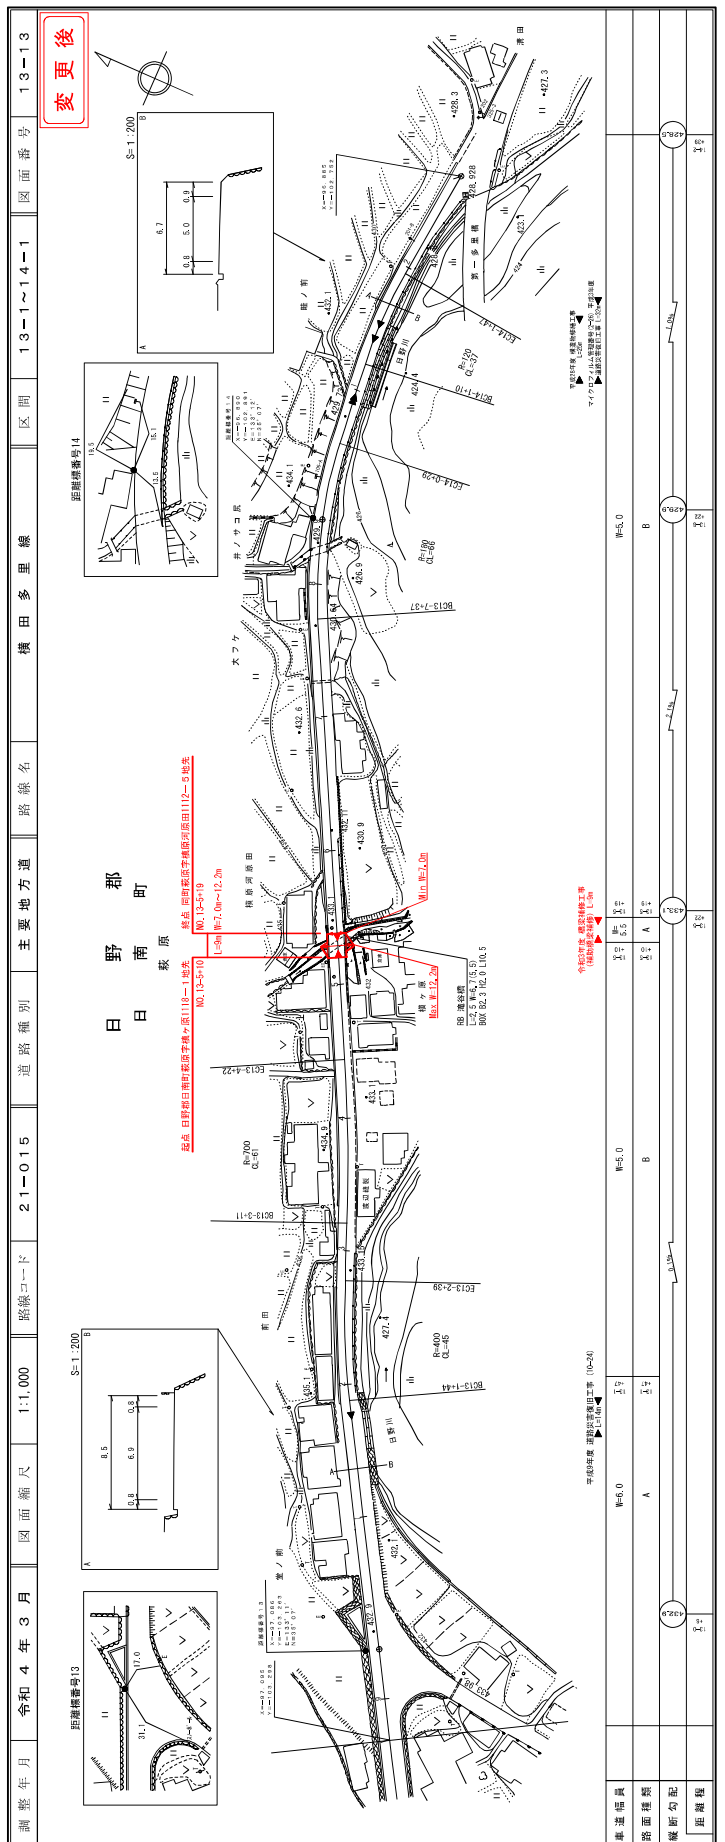

調査年月	平29年3月	図面縮尺	1:1,000	路線コード	21-015	主要地方道	横田多里線	区間	13-1~14-1	図面番号	13-13
距離標番号	13	距離標番号	14	変更新前							
調査年月	令和4年3月	図面縮尺	1:1,000	路線コード	21-015	主要地方道	横田多里線	区間	13-1~14-1	図面番号	13-13
距離標番号	13	距離標番号	14	変更新後							