


路線コード  
21-007  
路線名  
主要地方道 智頭勝田線  
⑬ 1/2  
変更位置  
八頭郡智頭町大字西谷  
変更理由  
道路改良工事

# 道路台帳付図

鳥取県

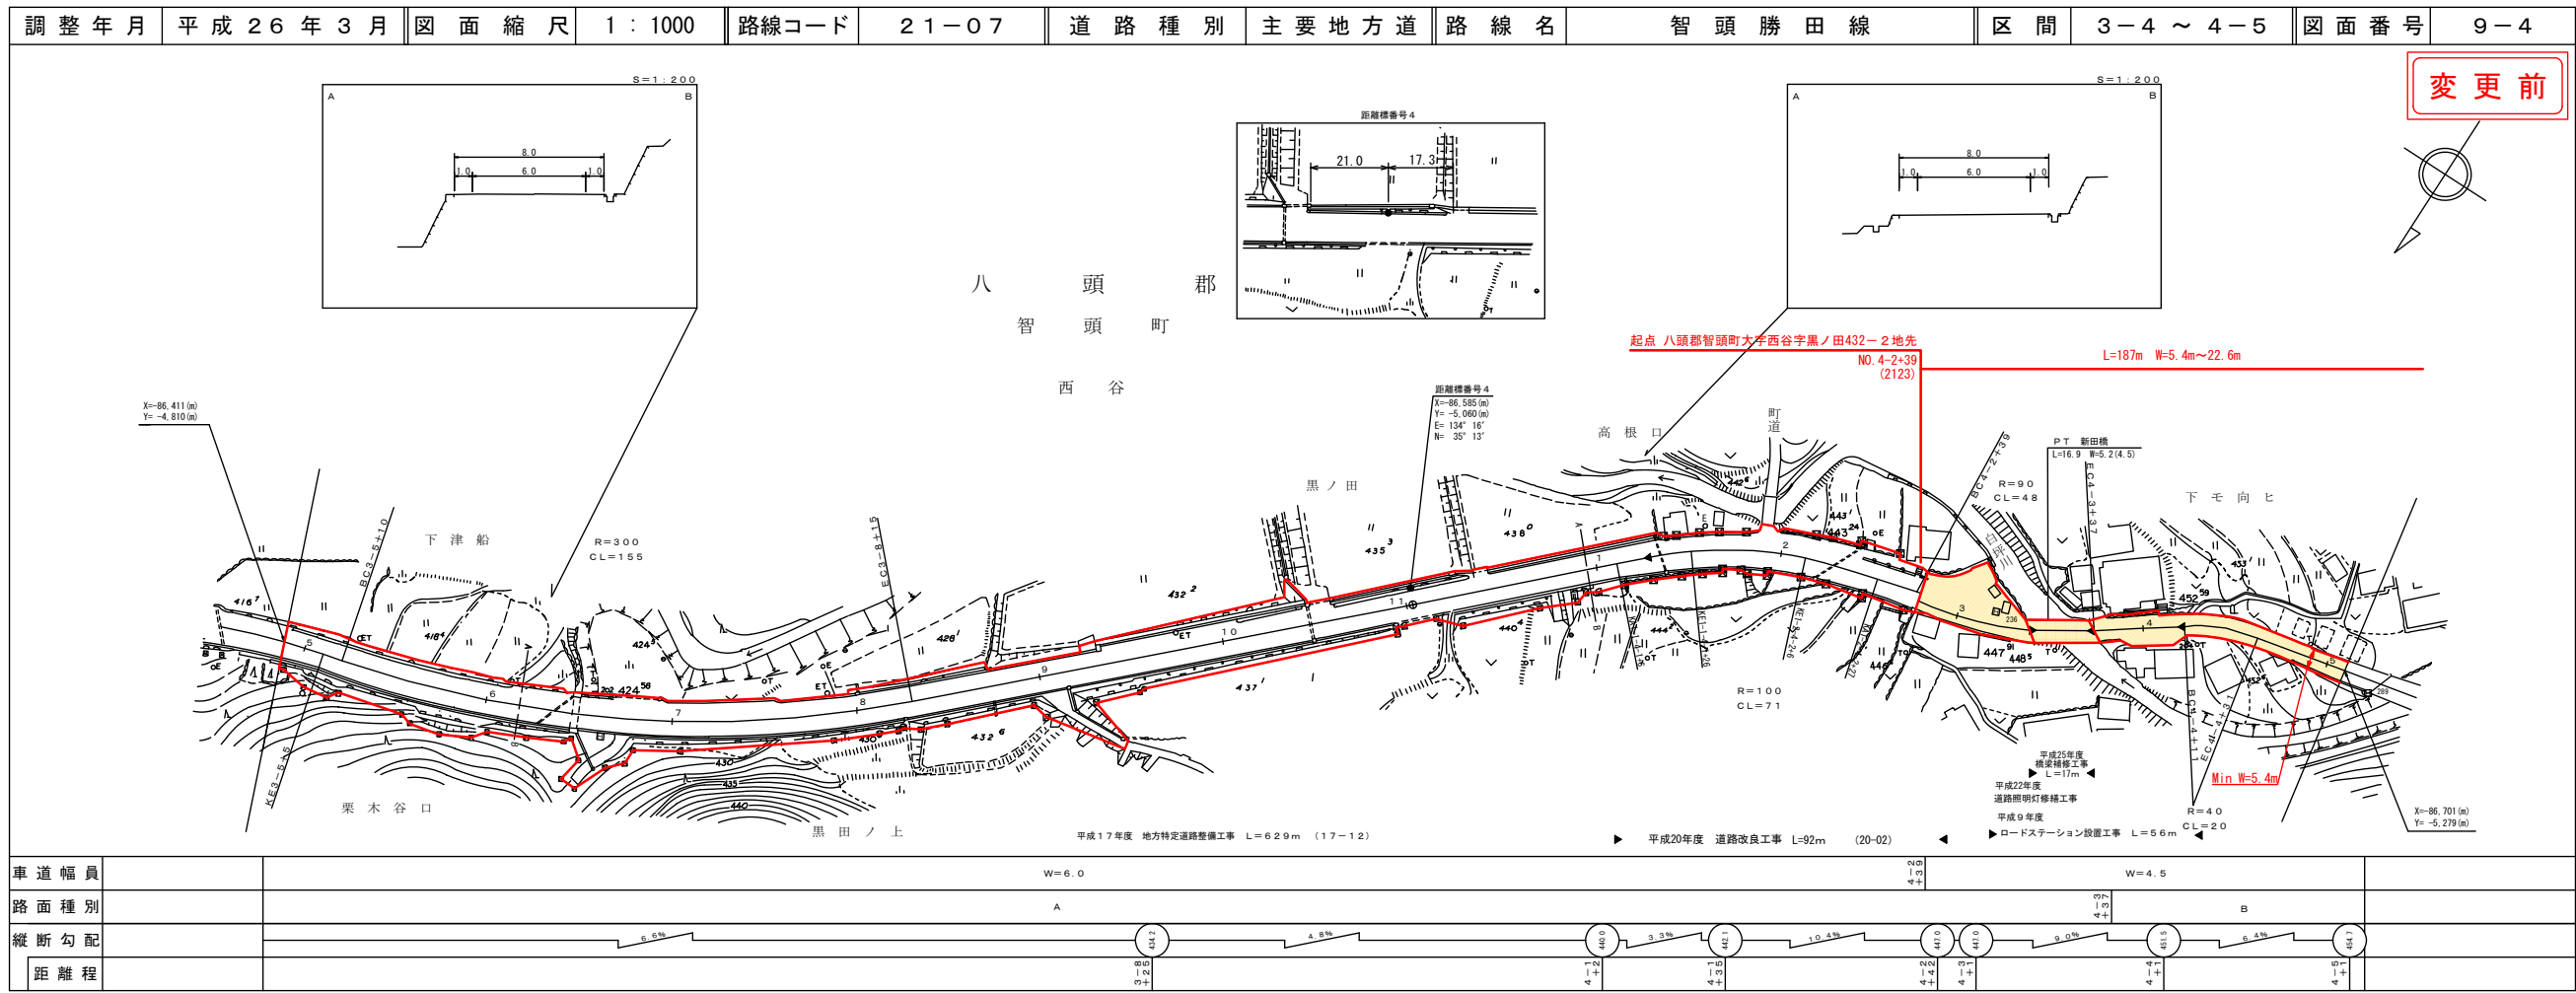


アサヒコンサルタント株式会社

この地図は、建設省国土院院長の承認を得て、同院所有の測量簿及び測量成果を使用して作成したものである。(承認番号) 昭55 中改第4号

# 道路台帳付図

鳥取県

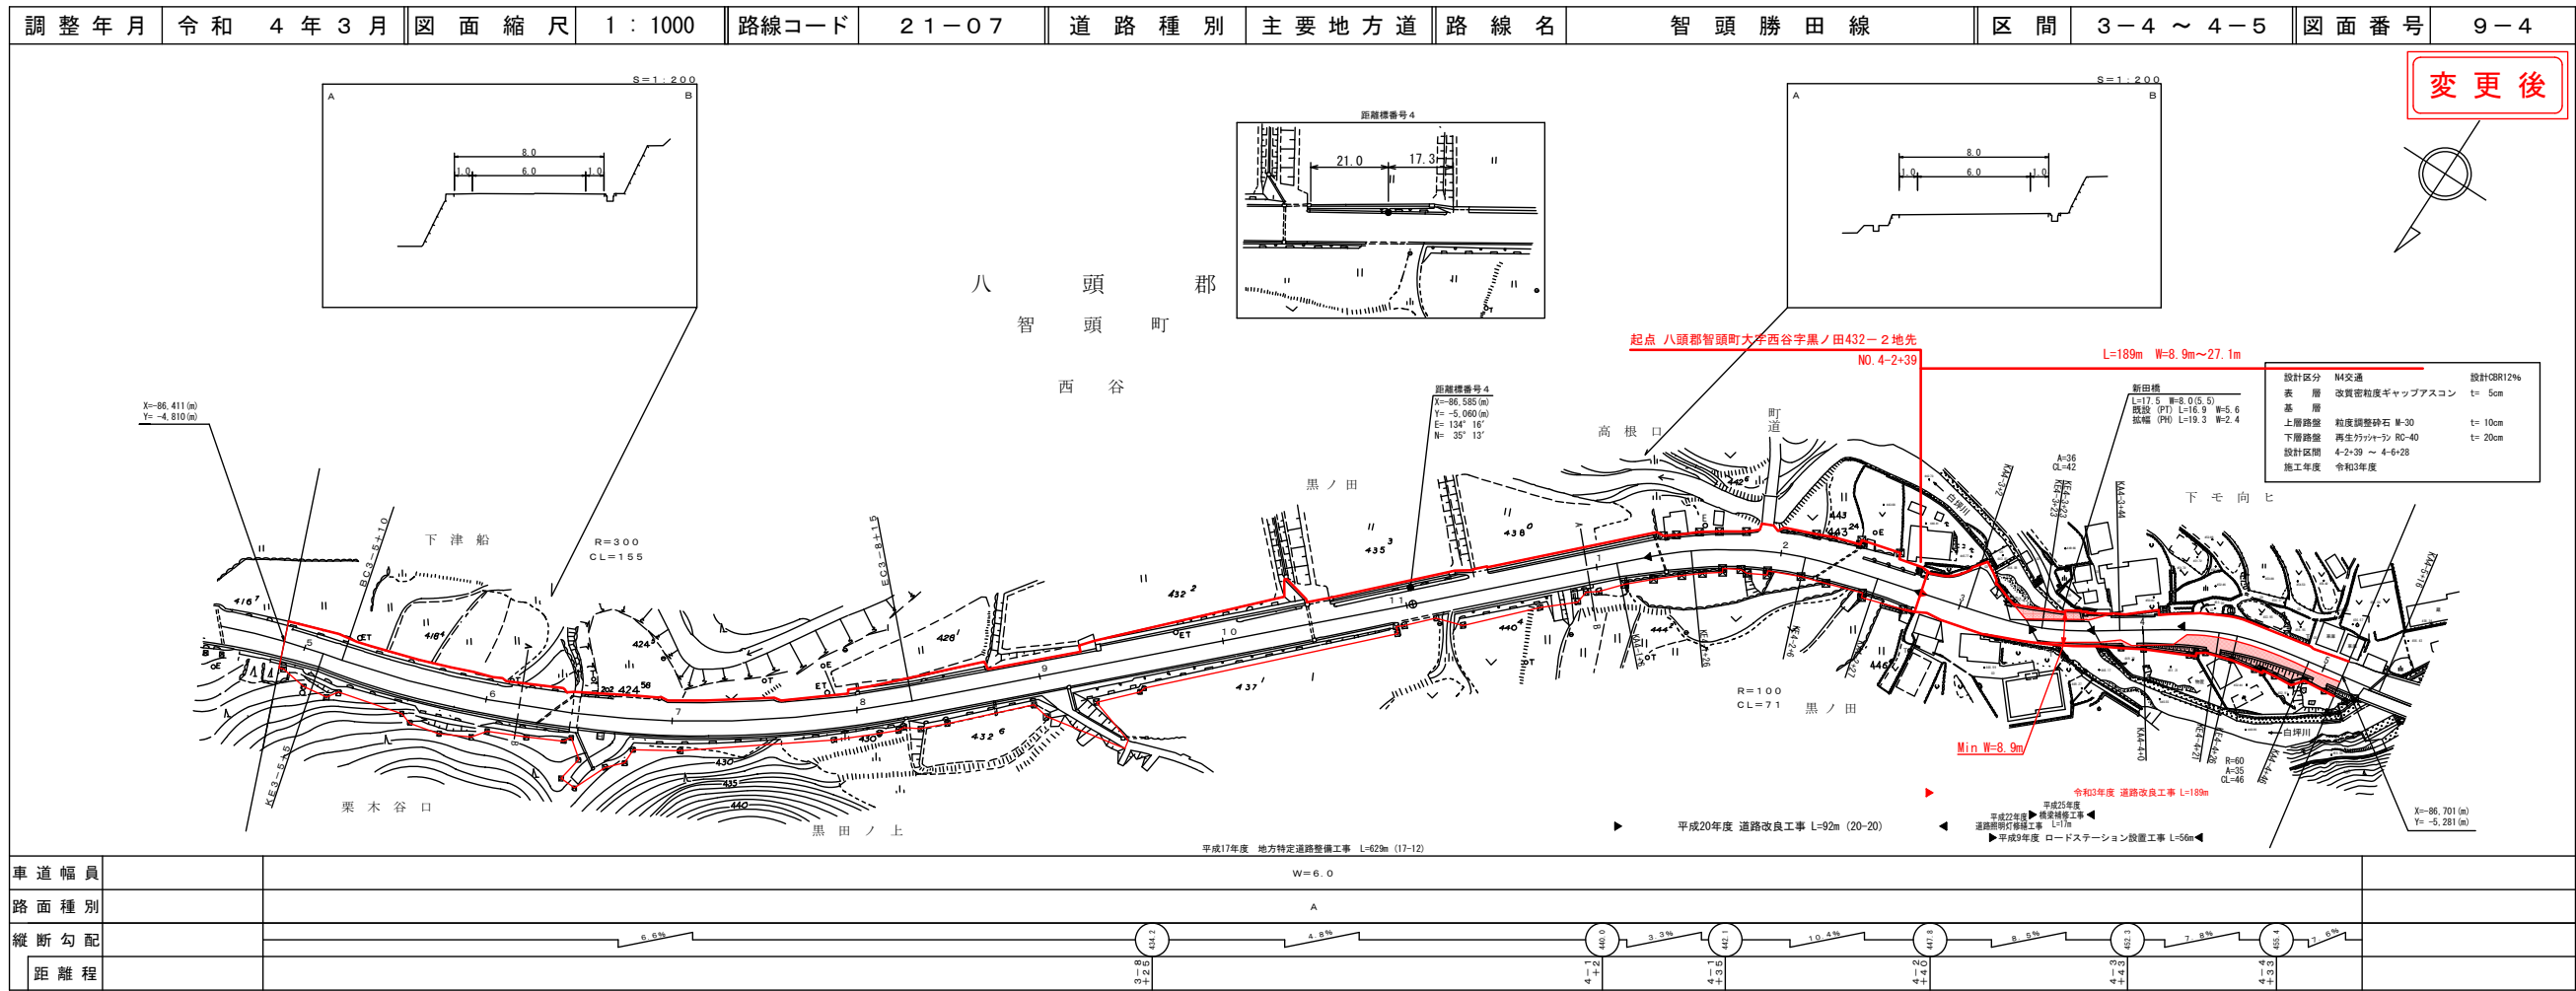

アサヒコンサルタント株式会社


この地図は、建設省国土院院長の承認を得て、同院所有の測量簿及び測量成果を使用して作成したものである。(承認番号) 昭55 中改第4号



路線コード  
22-321  
路線名  
一般県道 志子部船岡線  
⑱ 1/2  
変更位置  
八頭郡八頭町志子部  
変更理由  
道路改良工事  
橋梁補修工事(補助)

道 路 台 帳 付 図


鳥 取 県

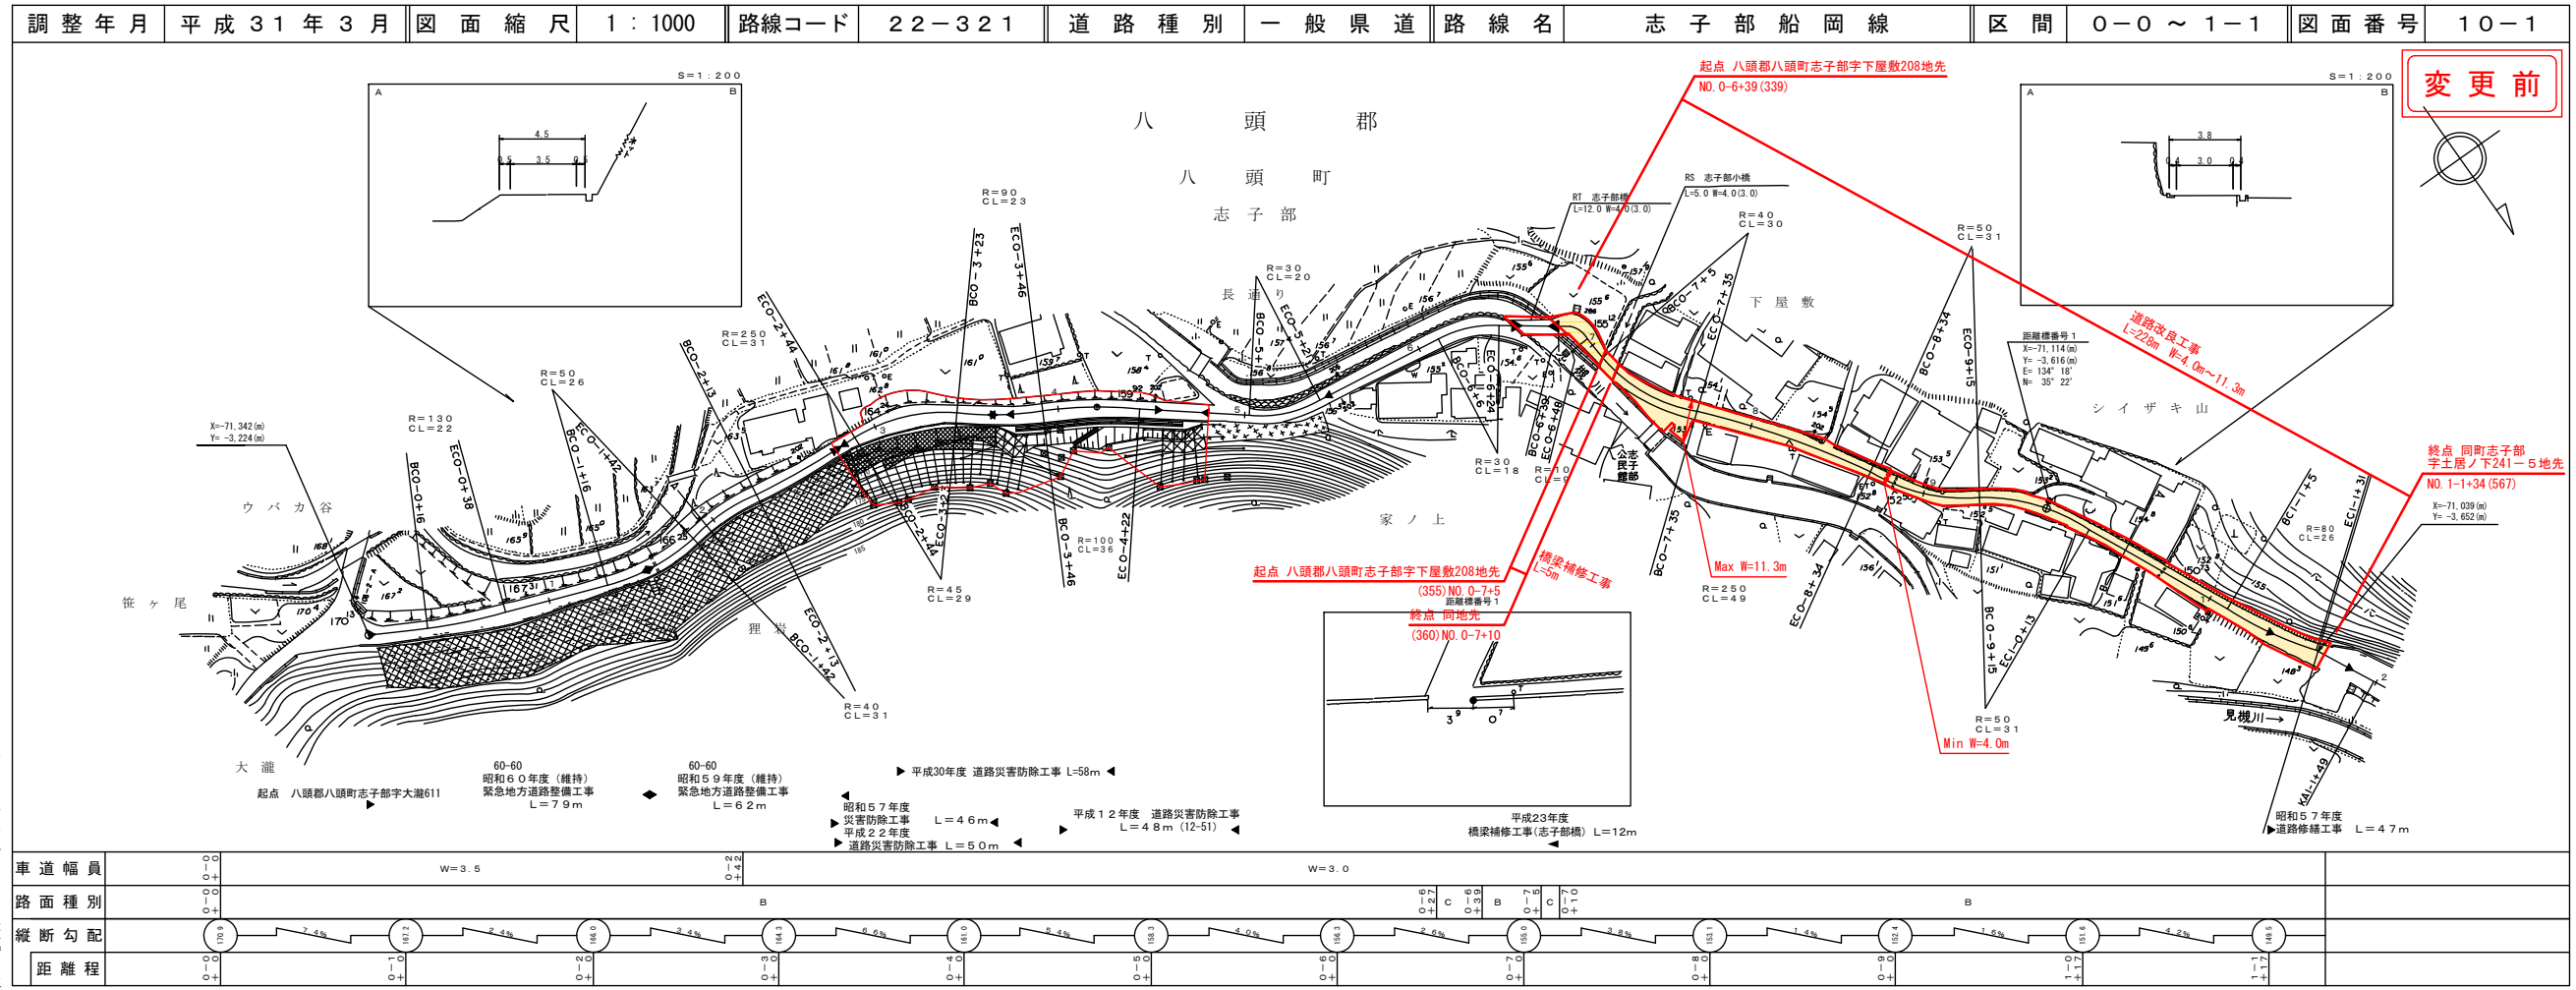

アサヒコンサルタンツ株式会社  
株式会社 ミット

道 路 台 帳 付 図

鳥 取 県

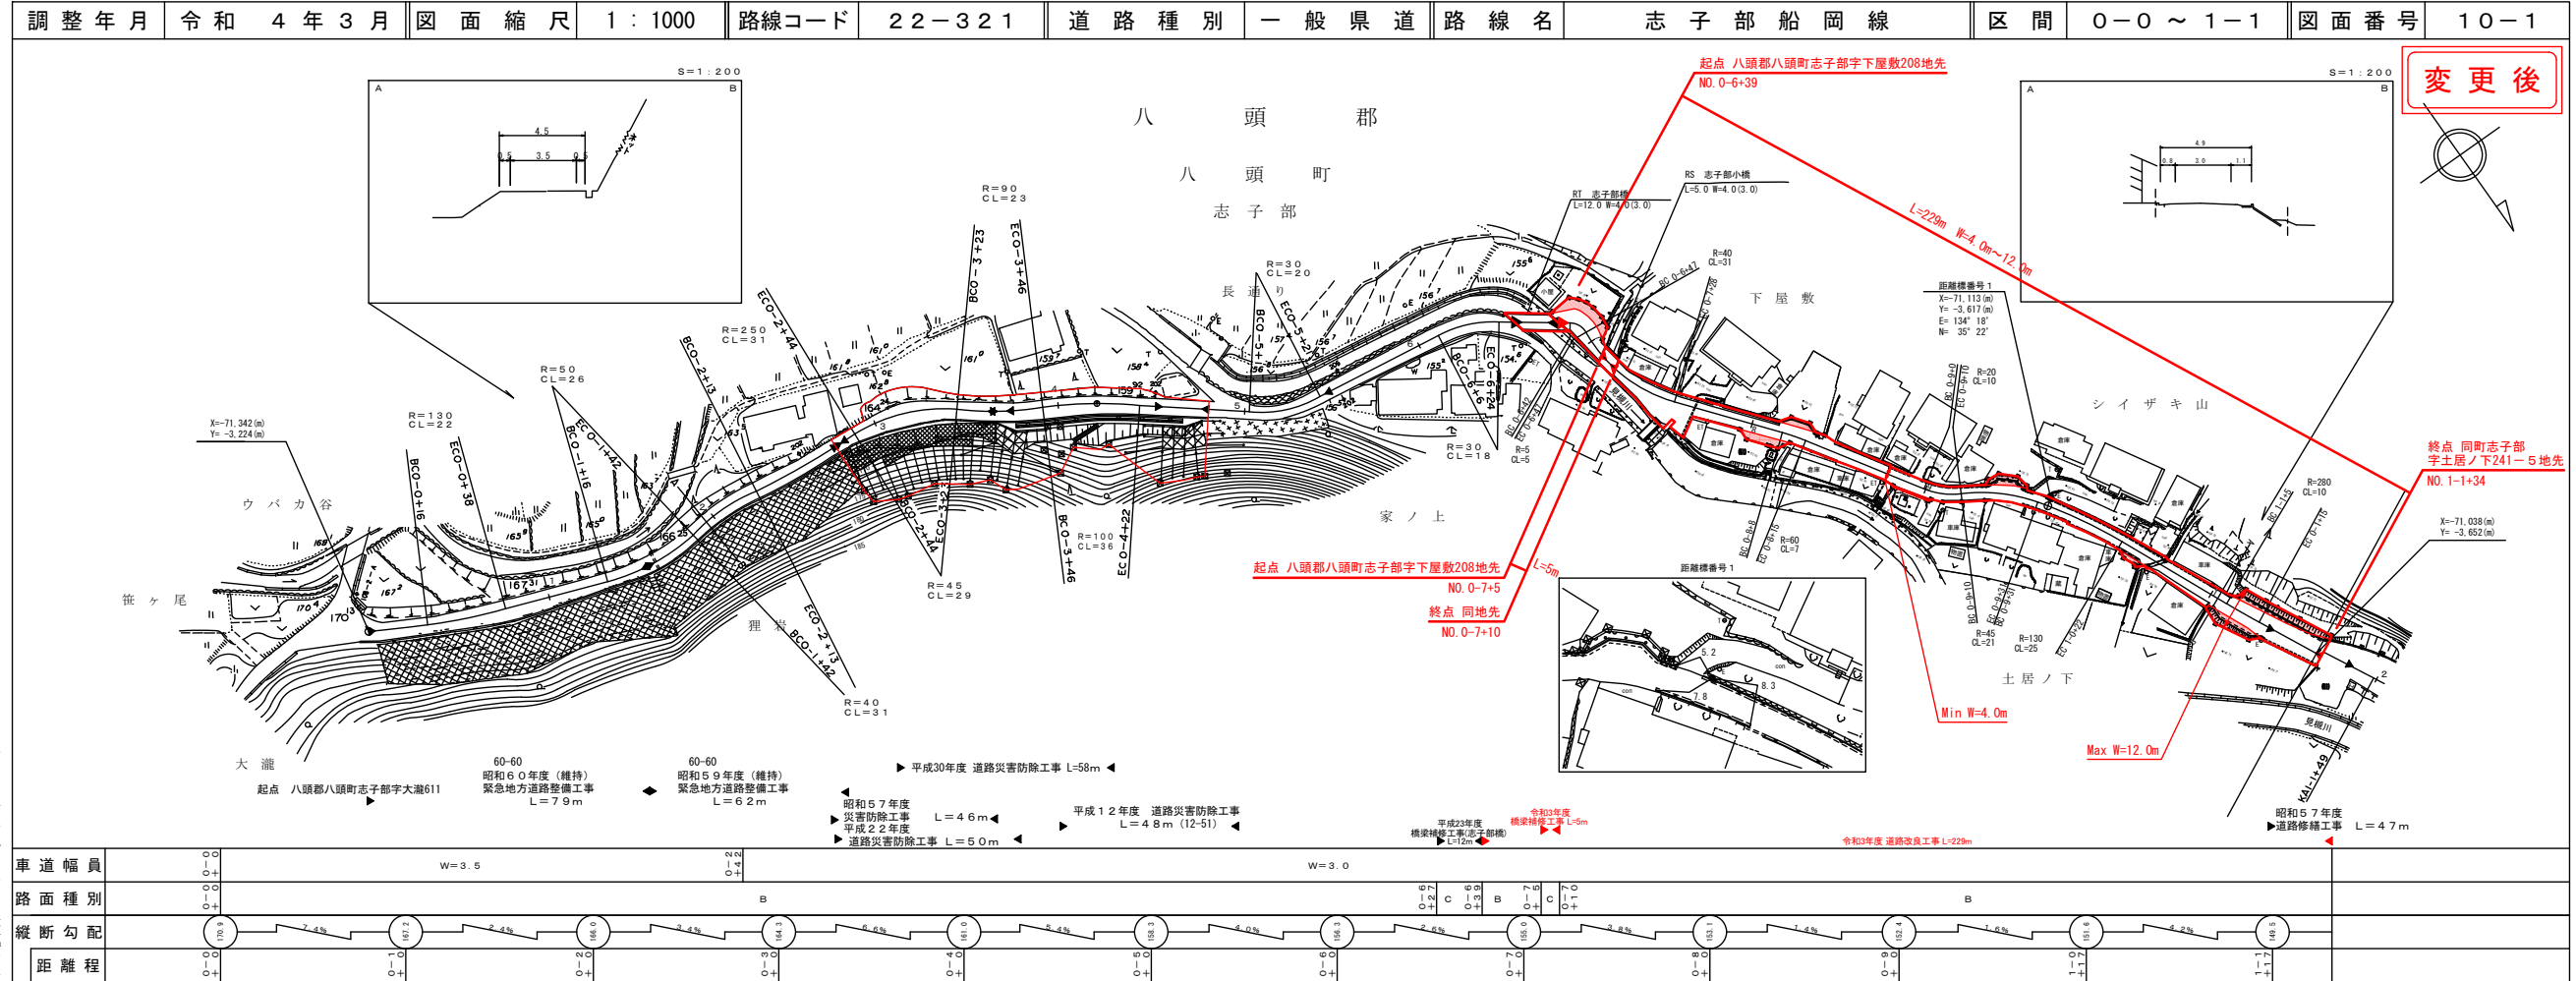

アサヒコンサルタンツ株式会社  
株式会社 ミット  
株式会社 アトスペース

