


21-021
鳥取鹿野倉吉線

区域決定

道 路 台 帳 付 図

鳥 取 県

調整年月	令和6年3月	図面縮尺	1:1000	路線コード	21-021	道路種別	主要地方道	路線名	鳥取鹿野倉吉線	区間	~	図面番号	BP-1
------	--------	------	--------	-------	--------	------	-------	-----	---------	----	---	------	------


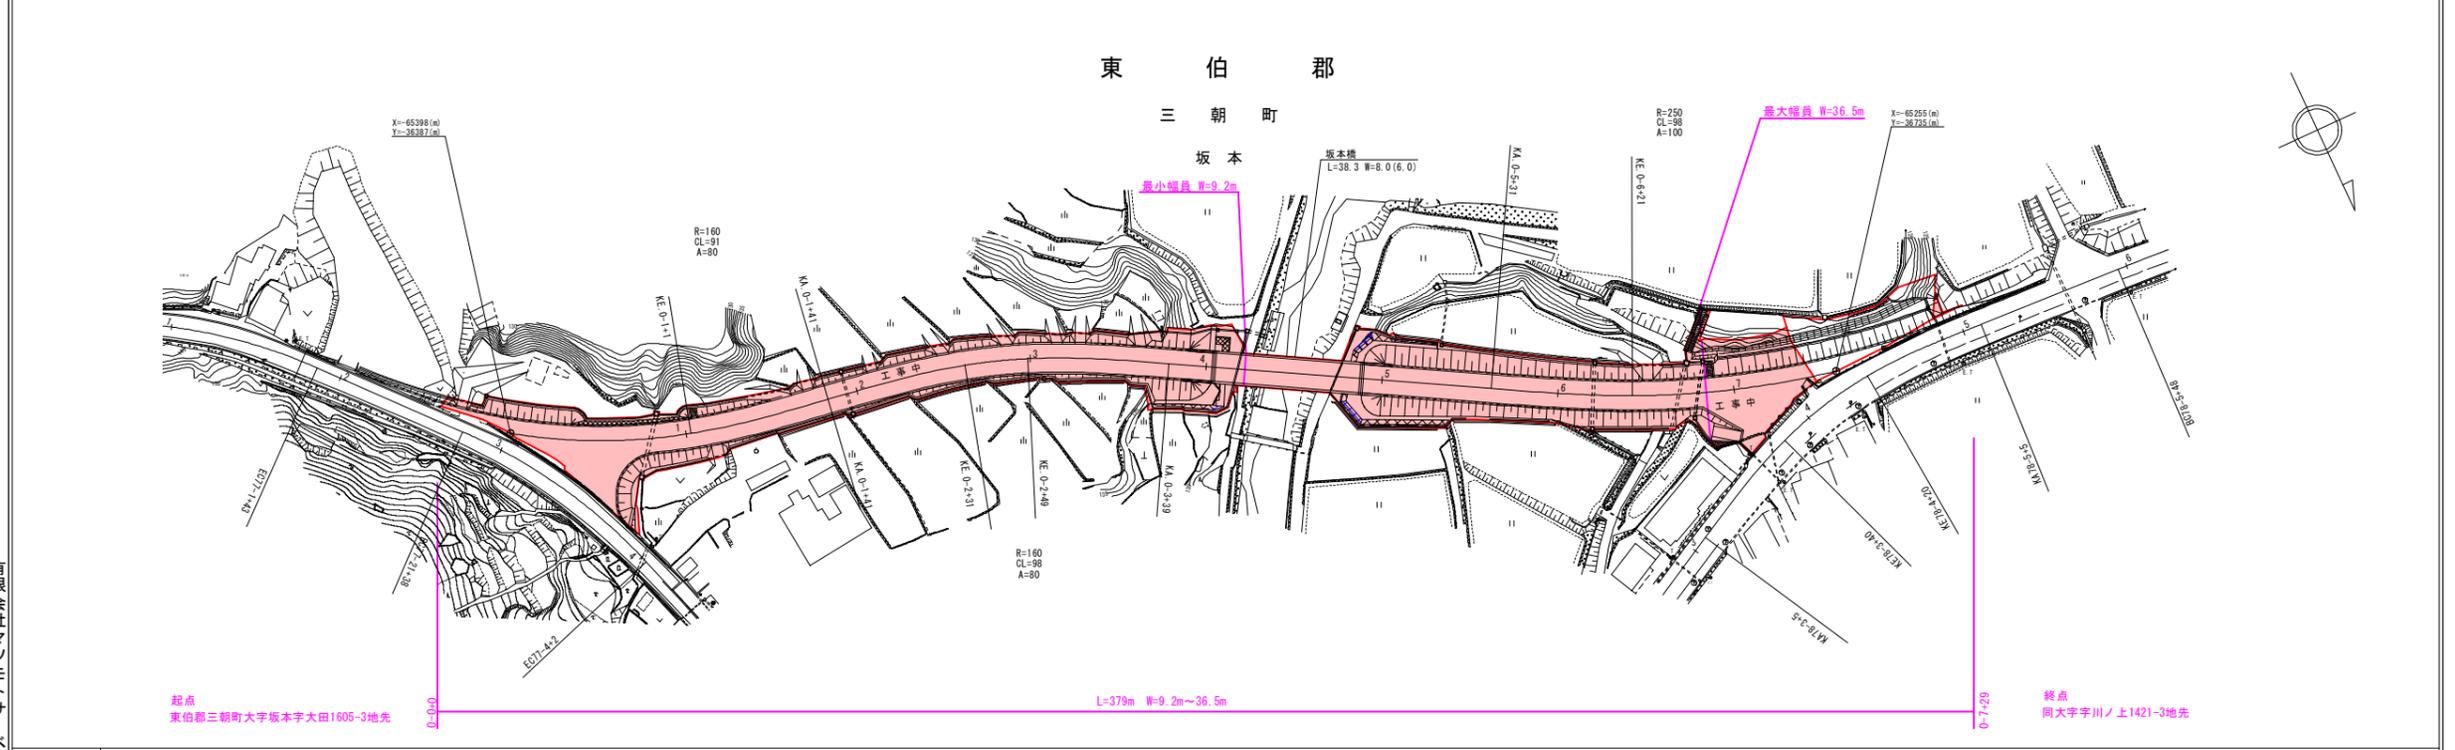


有限会社マツモトサーベイコンサルタンツ

車道幅員	
路面種類	
縦断勾配	
距離程	

22-204
福永由良線

区域決定

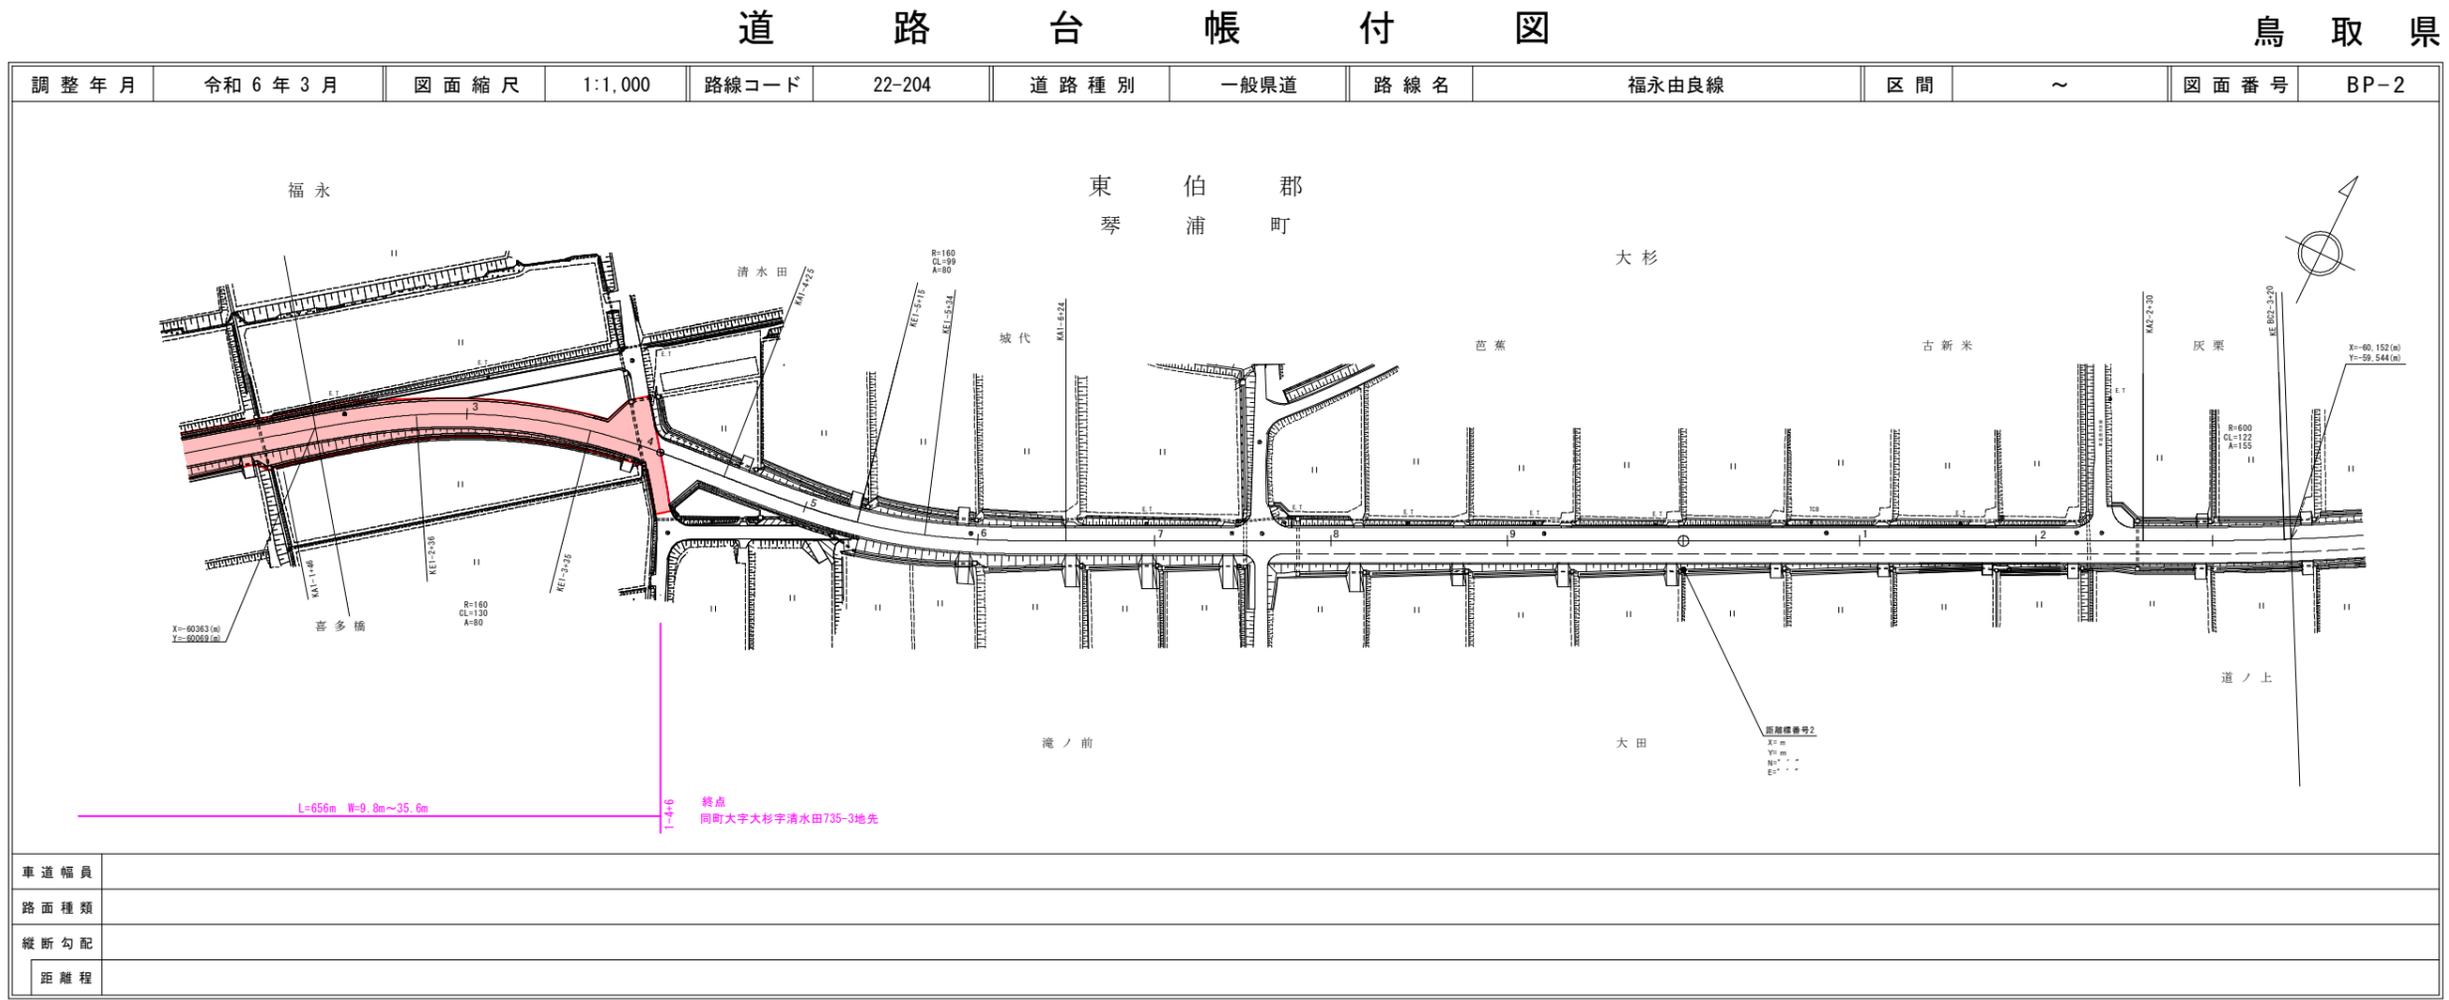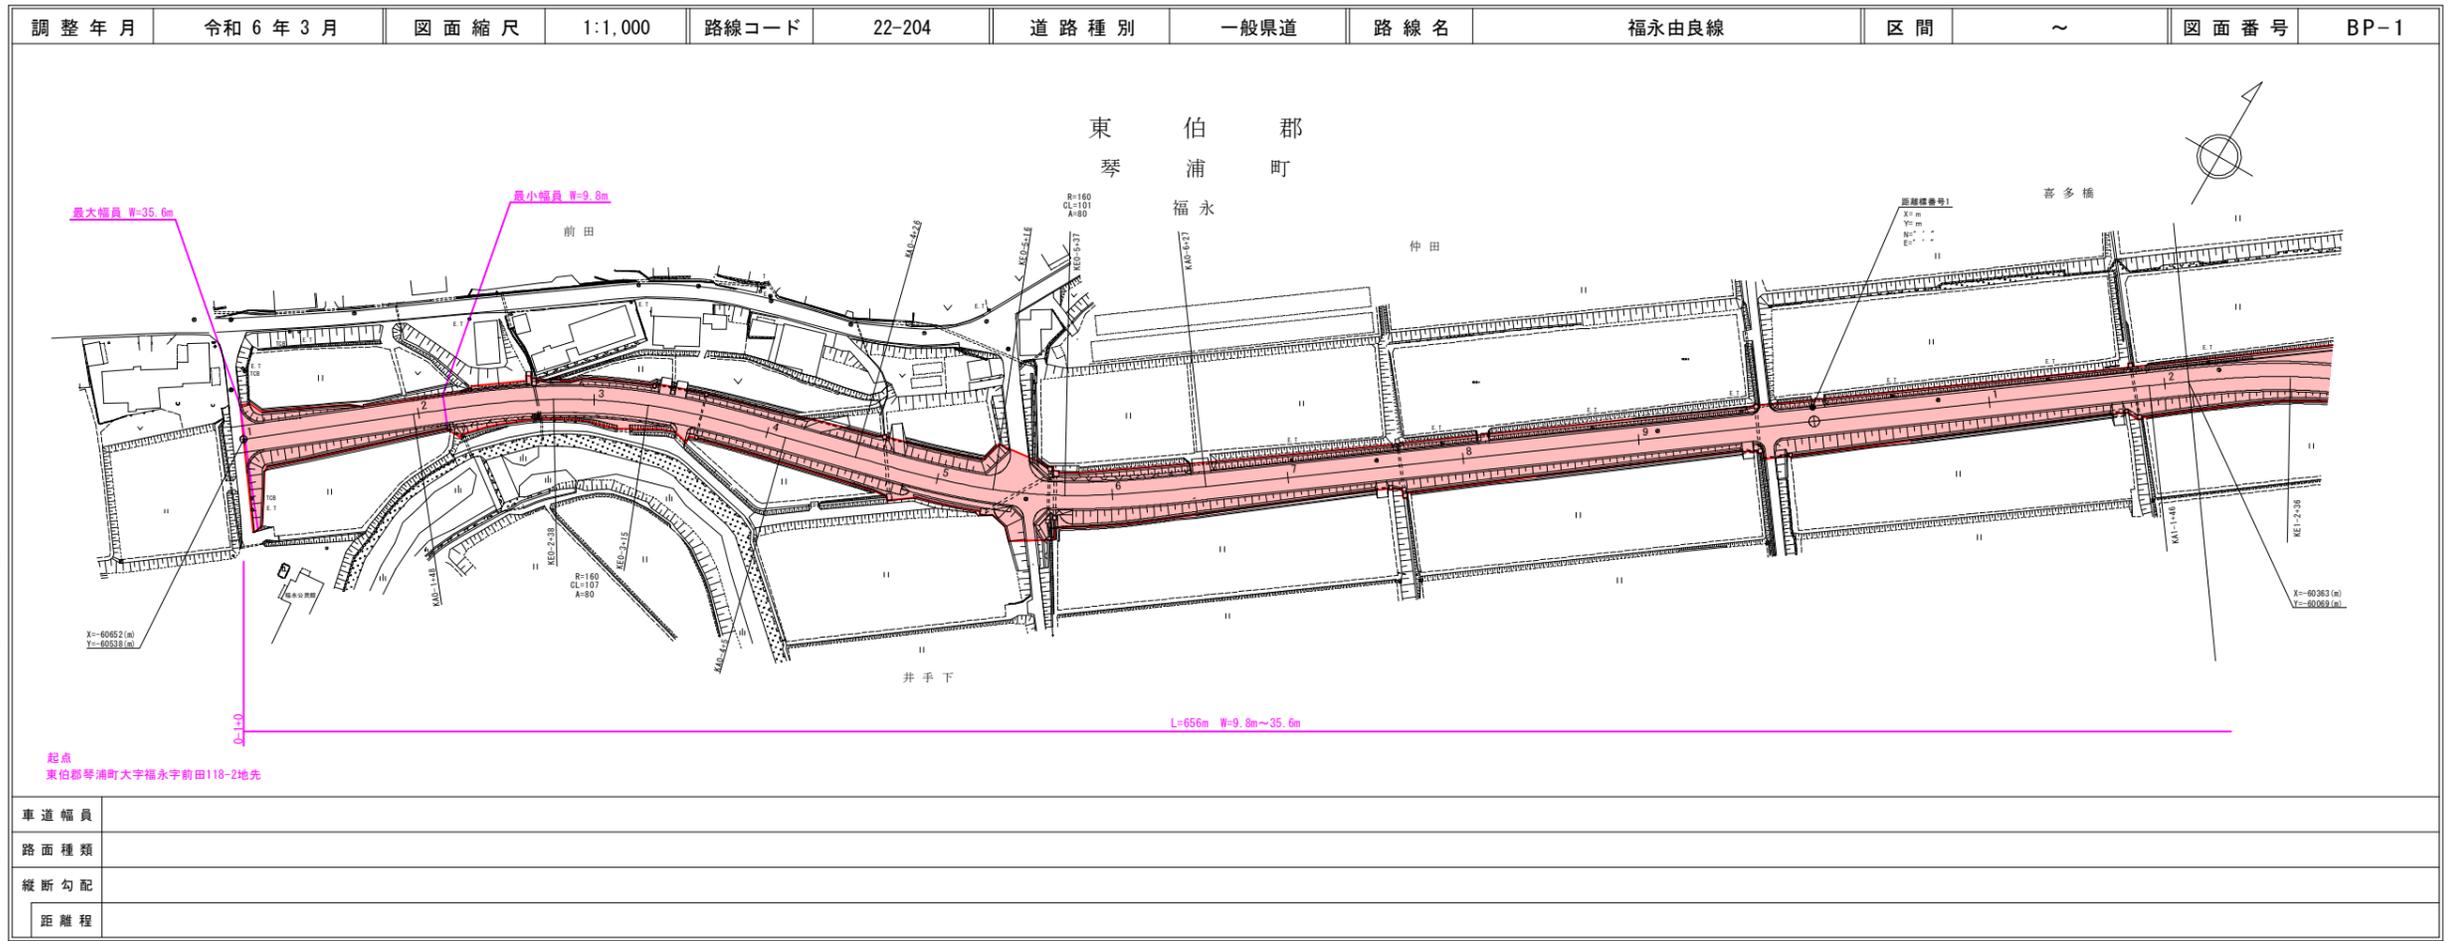

有限会社マツモトサービコンサルタント


有限会社マツモトサービコンサルタント

22-289
船上山赤碕線

区域決定

道 路 台 帳 付 図

鳥 取 県

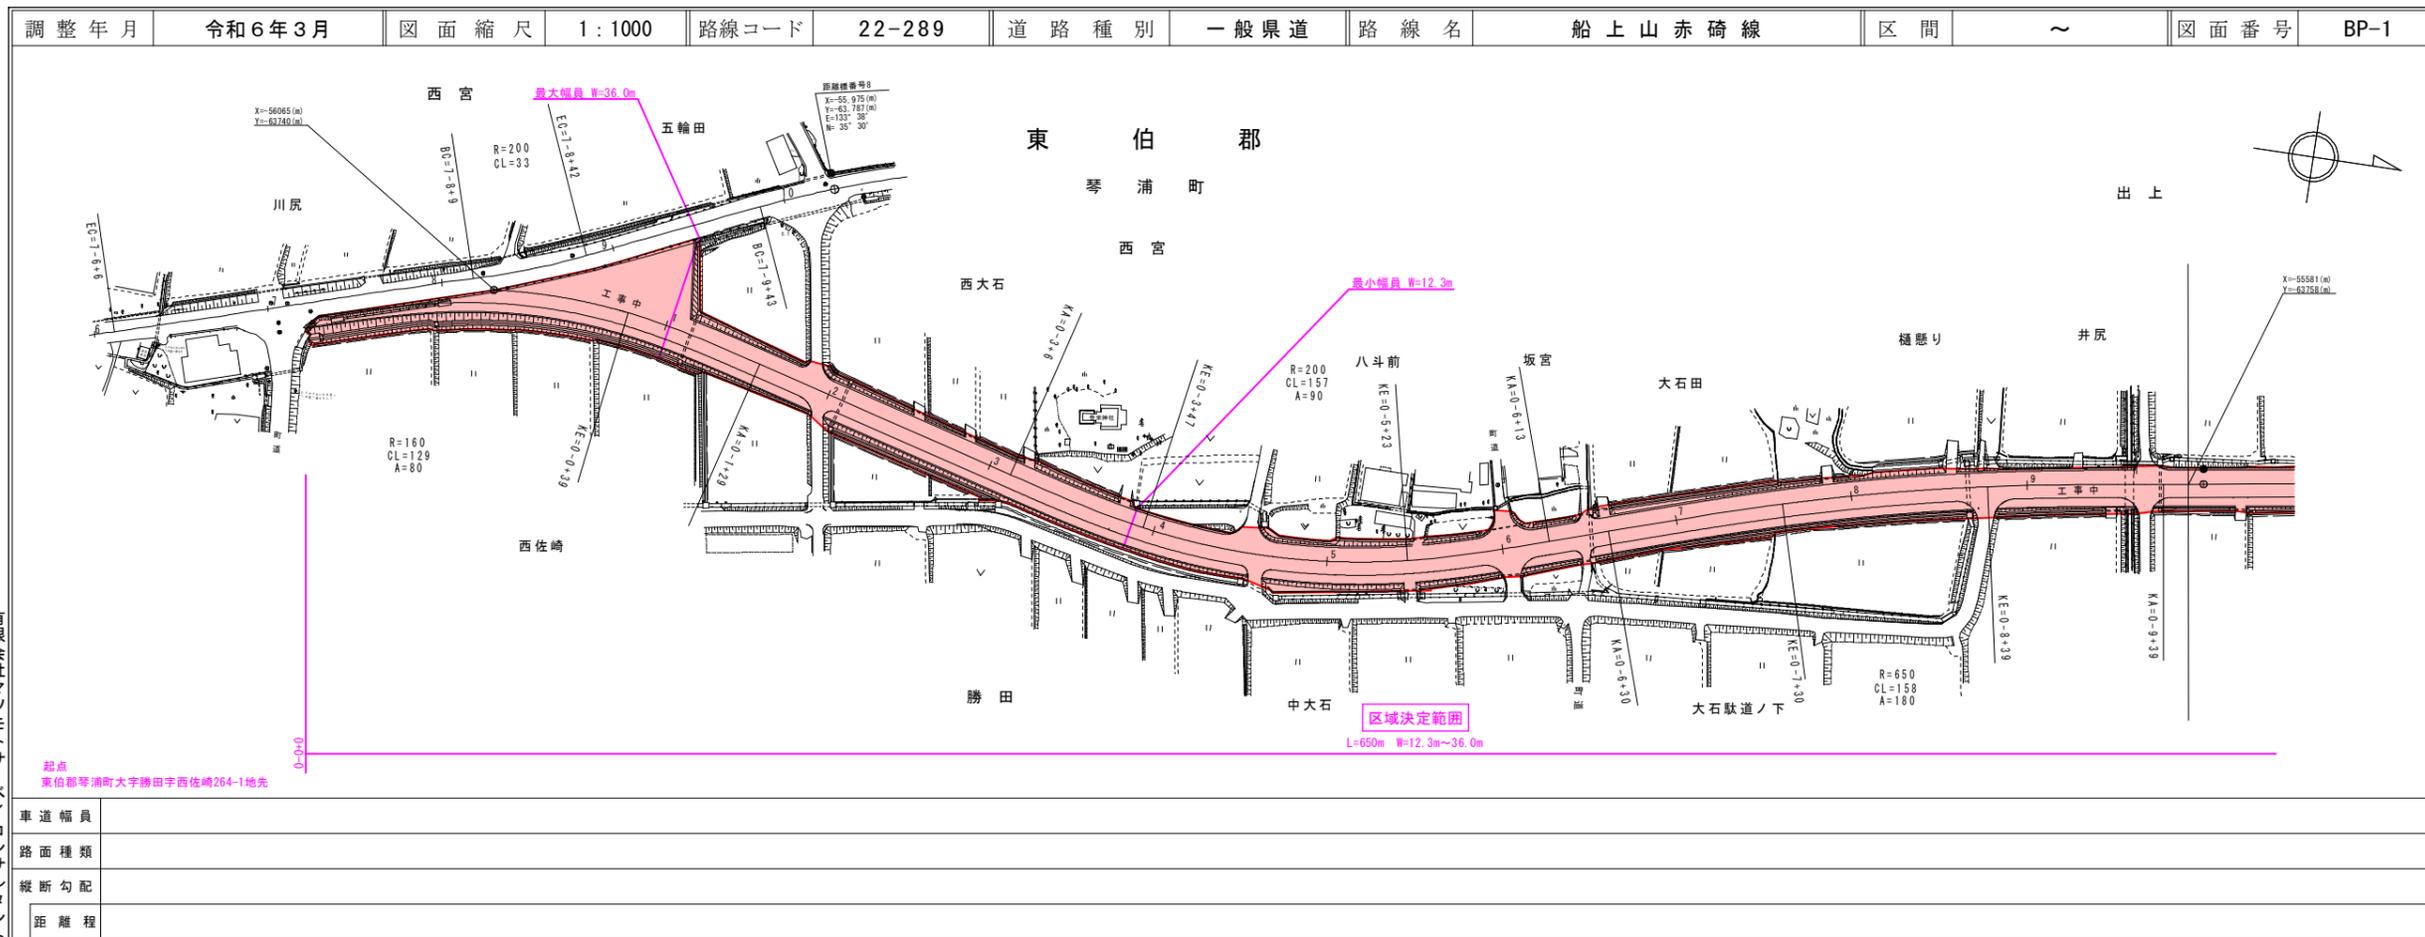

道 路 台 帳 付 図

鳥 取 県

