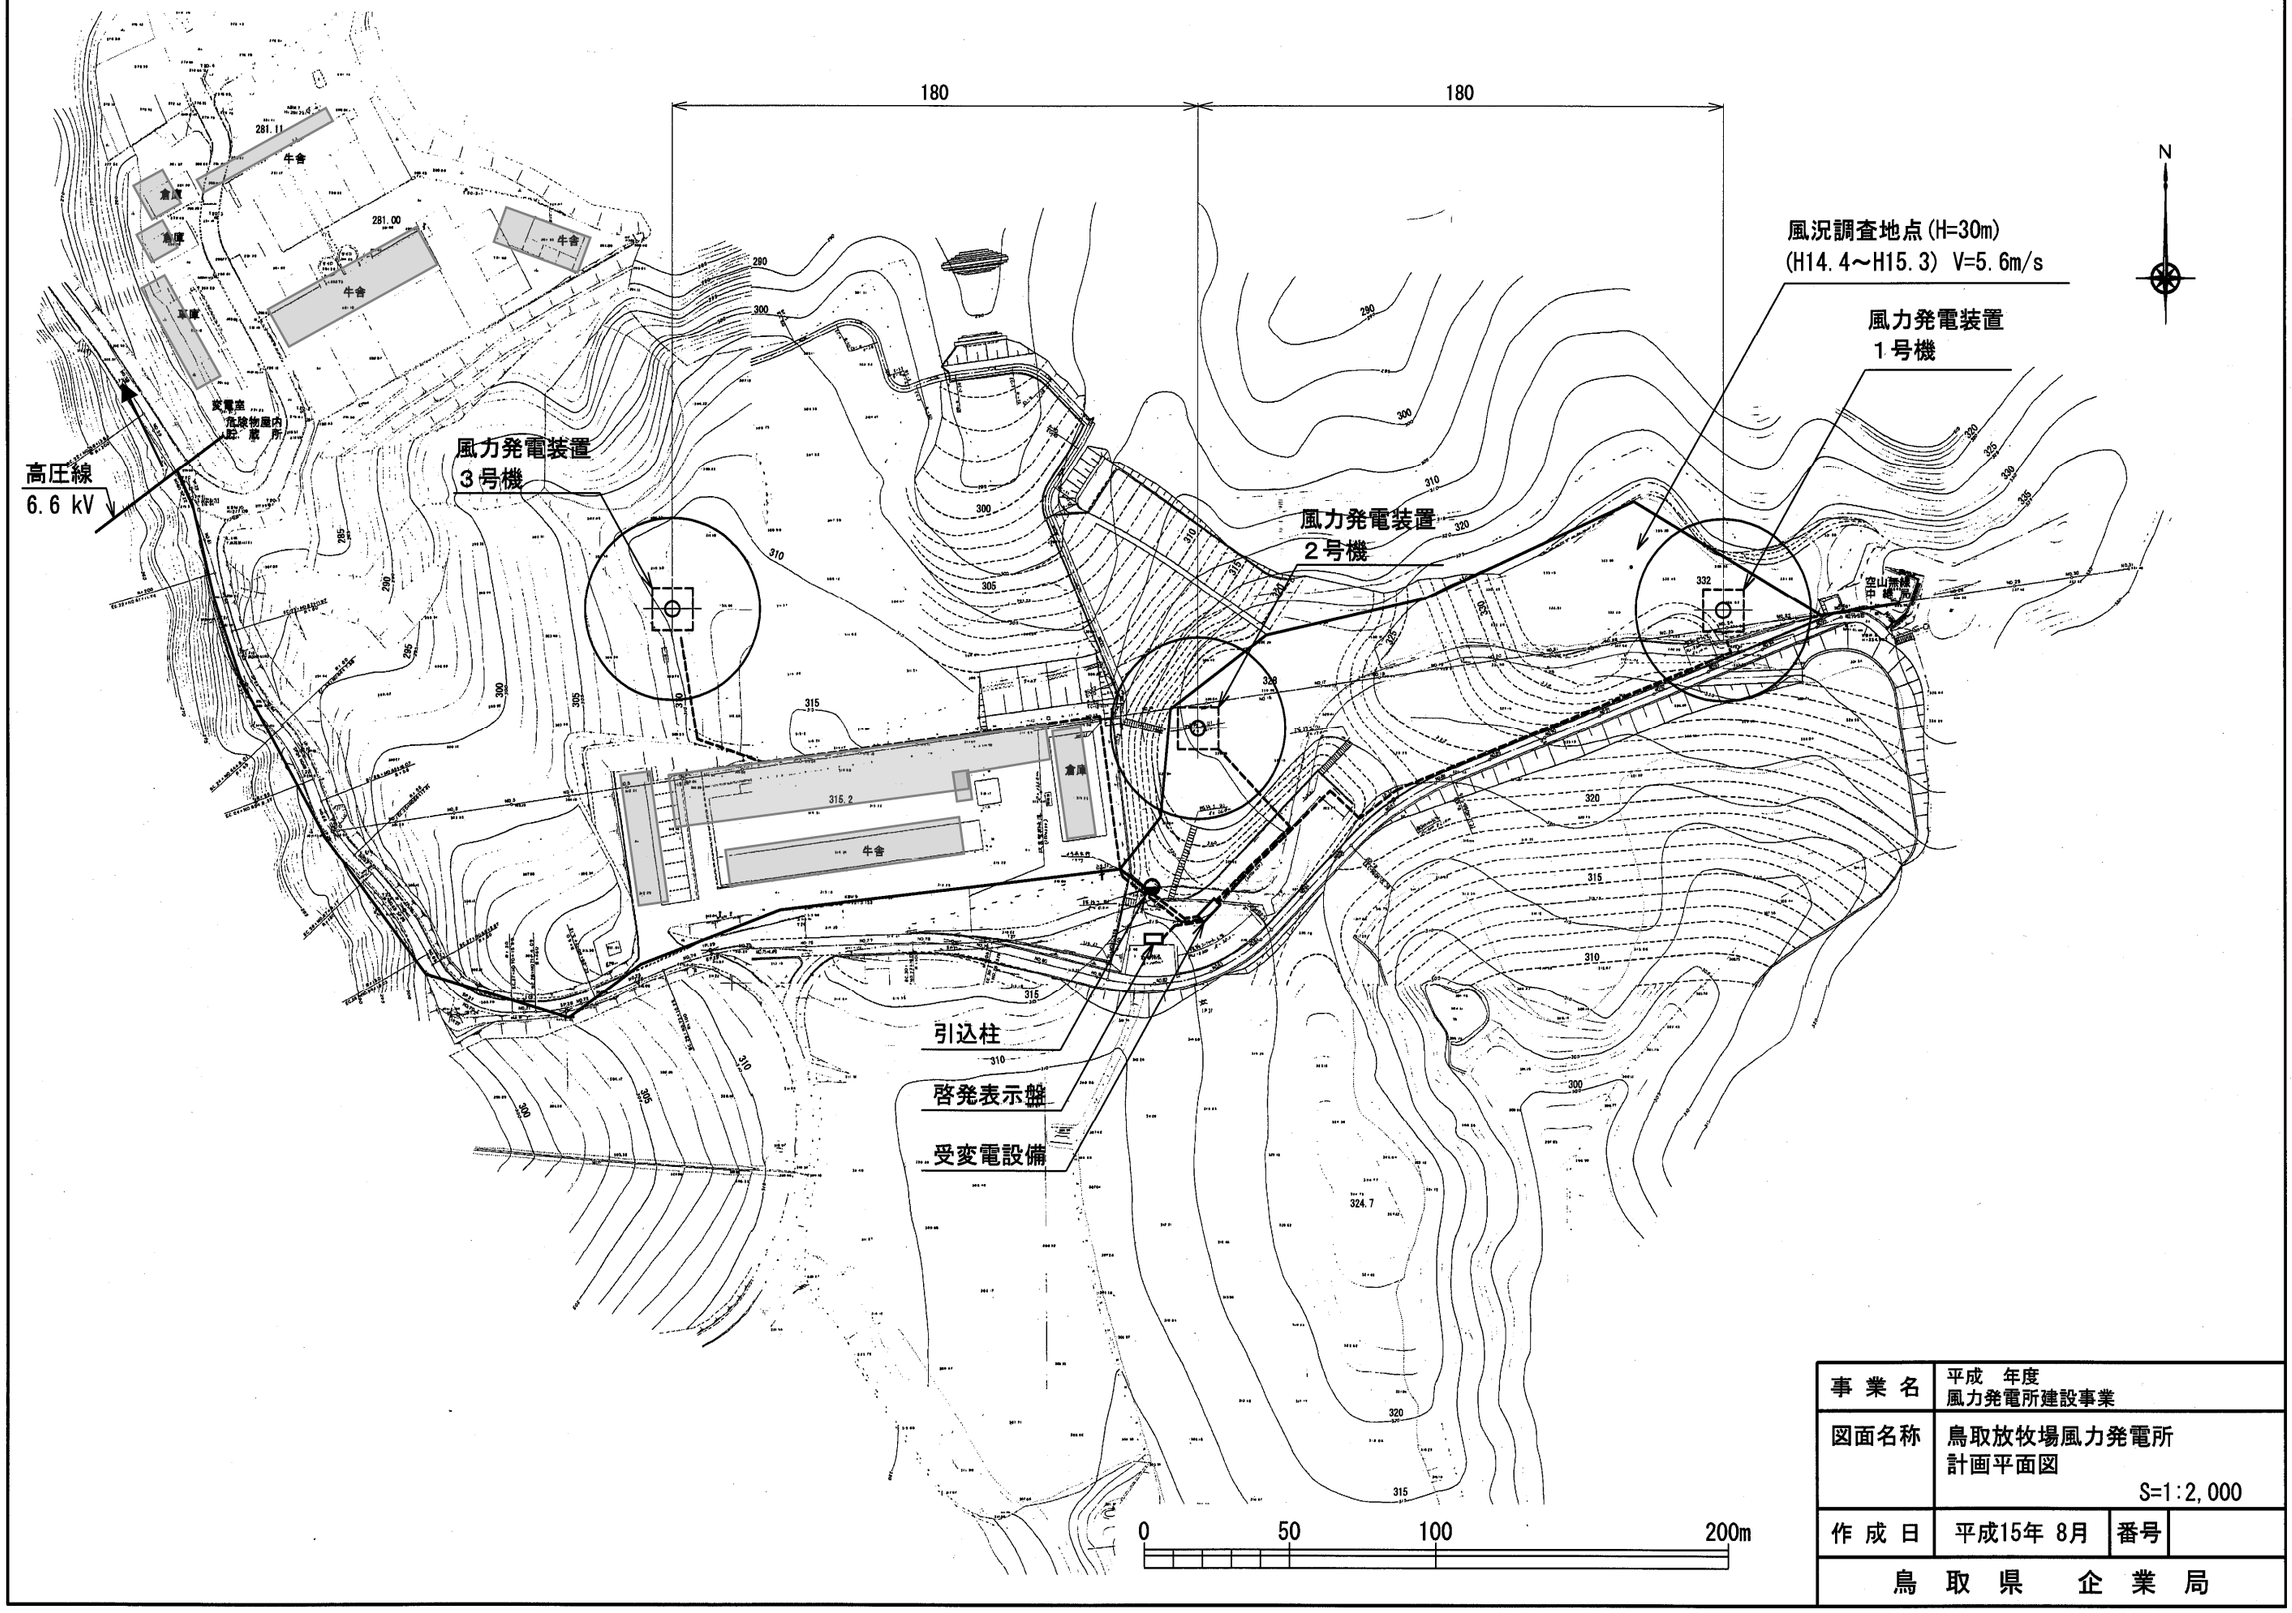

事業名	平成　年度 風力発電所建設事業		
図面名称	鳥取放牧場風力発電所 計画平面図 S=1:2,000		
作成日	平成15年 8月	番号	
鳥取県　企業局			