


道 路 台 帳 平 面 図

修正後 鳥 取 県

調製年月	平成 21 年 9 月	図面縮尺	1:1,000	路線コード	21-031	道路種別	主要地方道	路線名	鳥取国府岩美線	区間	21-5~22-2	図面番号	45-20-3
------	-------------	------	---------	-------	--------	------	-------	-----	---------	----	-----------	------	---------

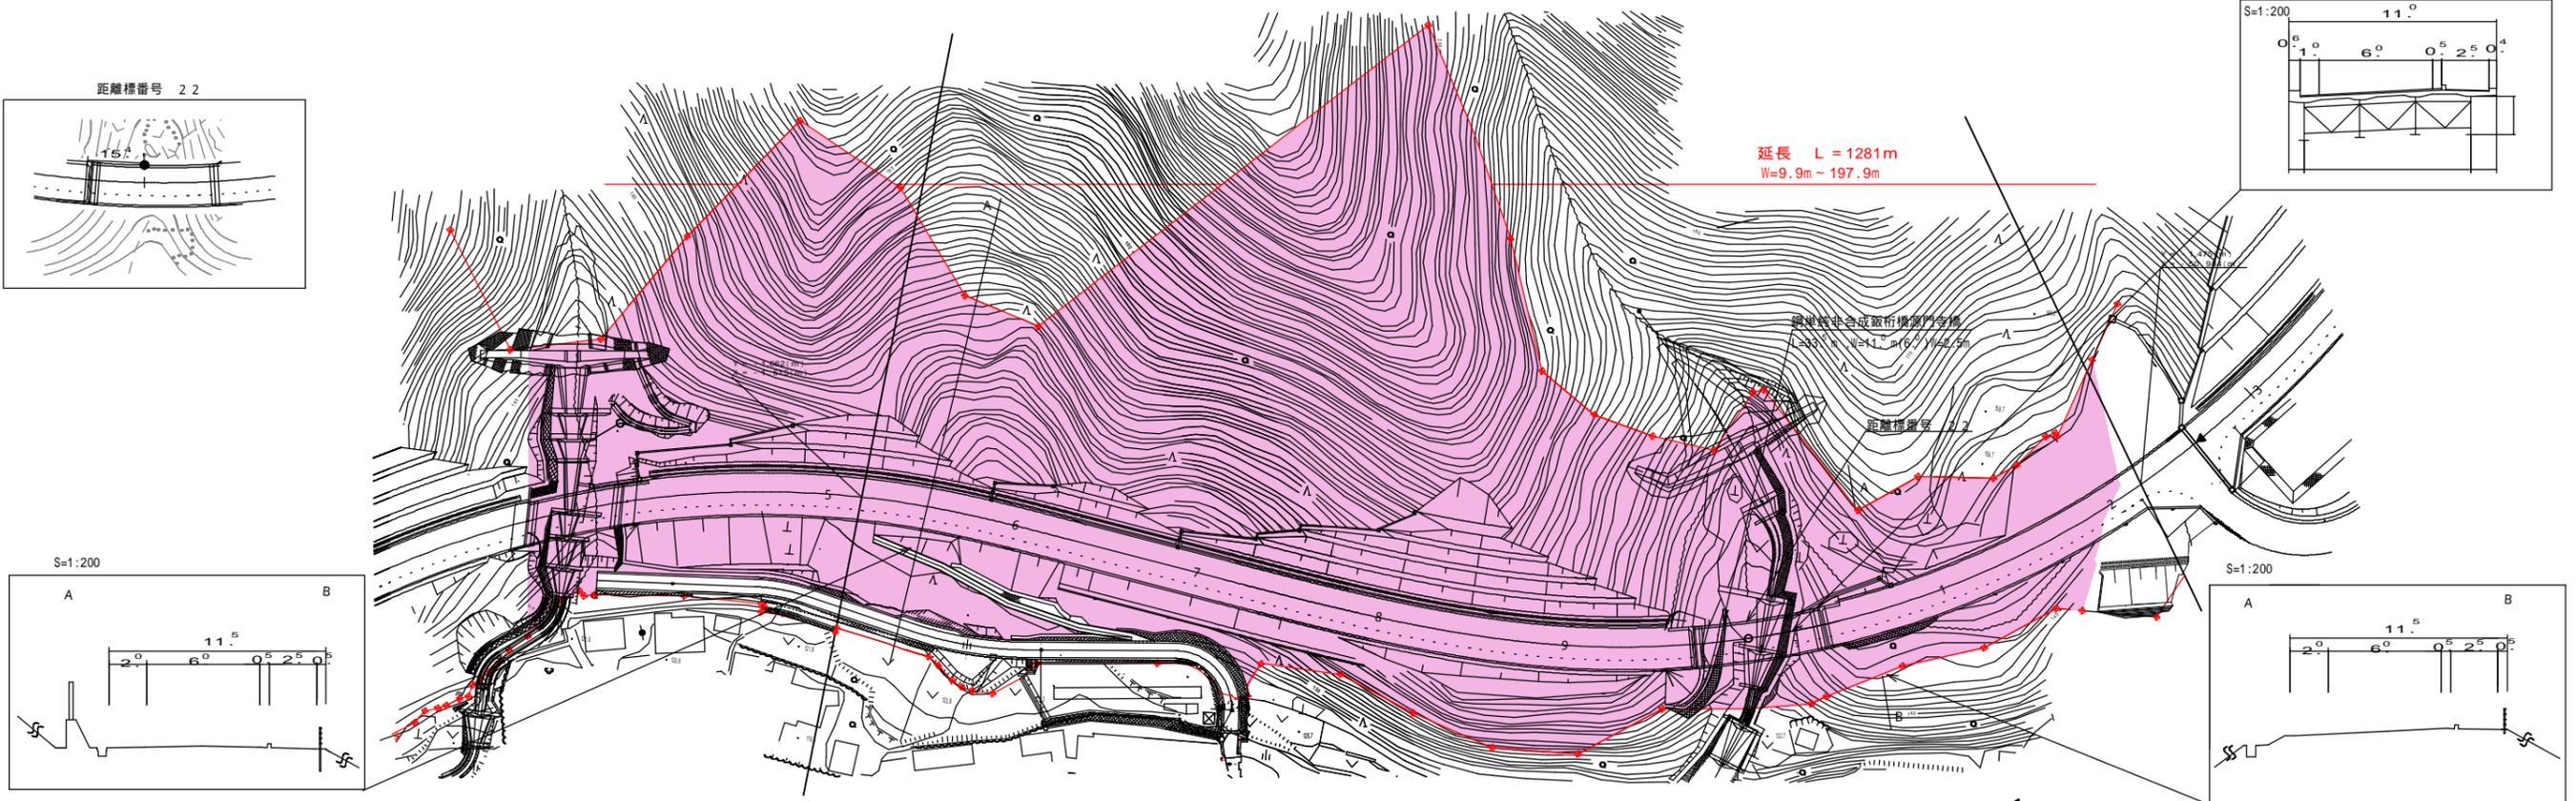

車道幅員	W=6 ^o	
路面種別	A	
縦断勾配	2.5%	22-2 22-2 +33 +33
距離程	(154.1)	22-1 441

「この図面は、建設省国土院院長の承認を得て、同院所管の測量標及び測量成果を使用し作成したものである。」
(承認番号) 昭55.中出第44号