道路台帳平面図　　鳥取県

調整年月	平成22年3月	図面縮尺	1：1000	路線コード	22−324	道路種別	一般県道	路線名	河原インター線	区間	11−8〜12−6	図面番号	11−11

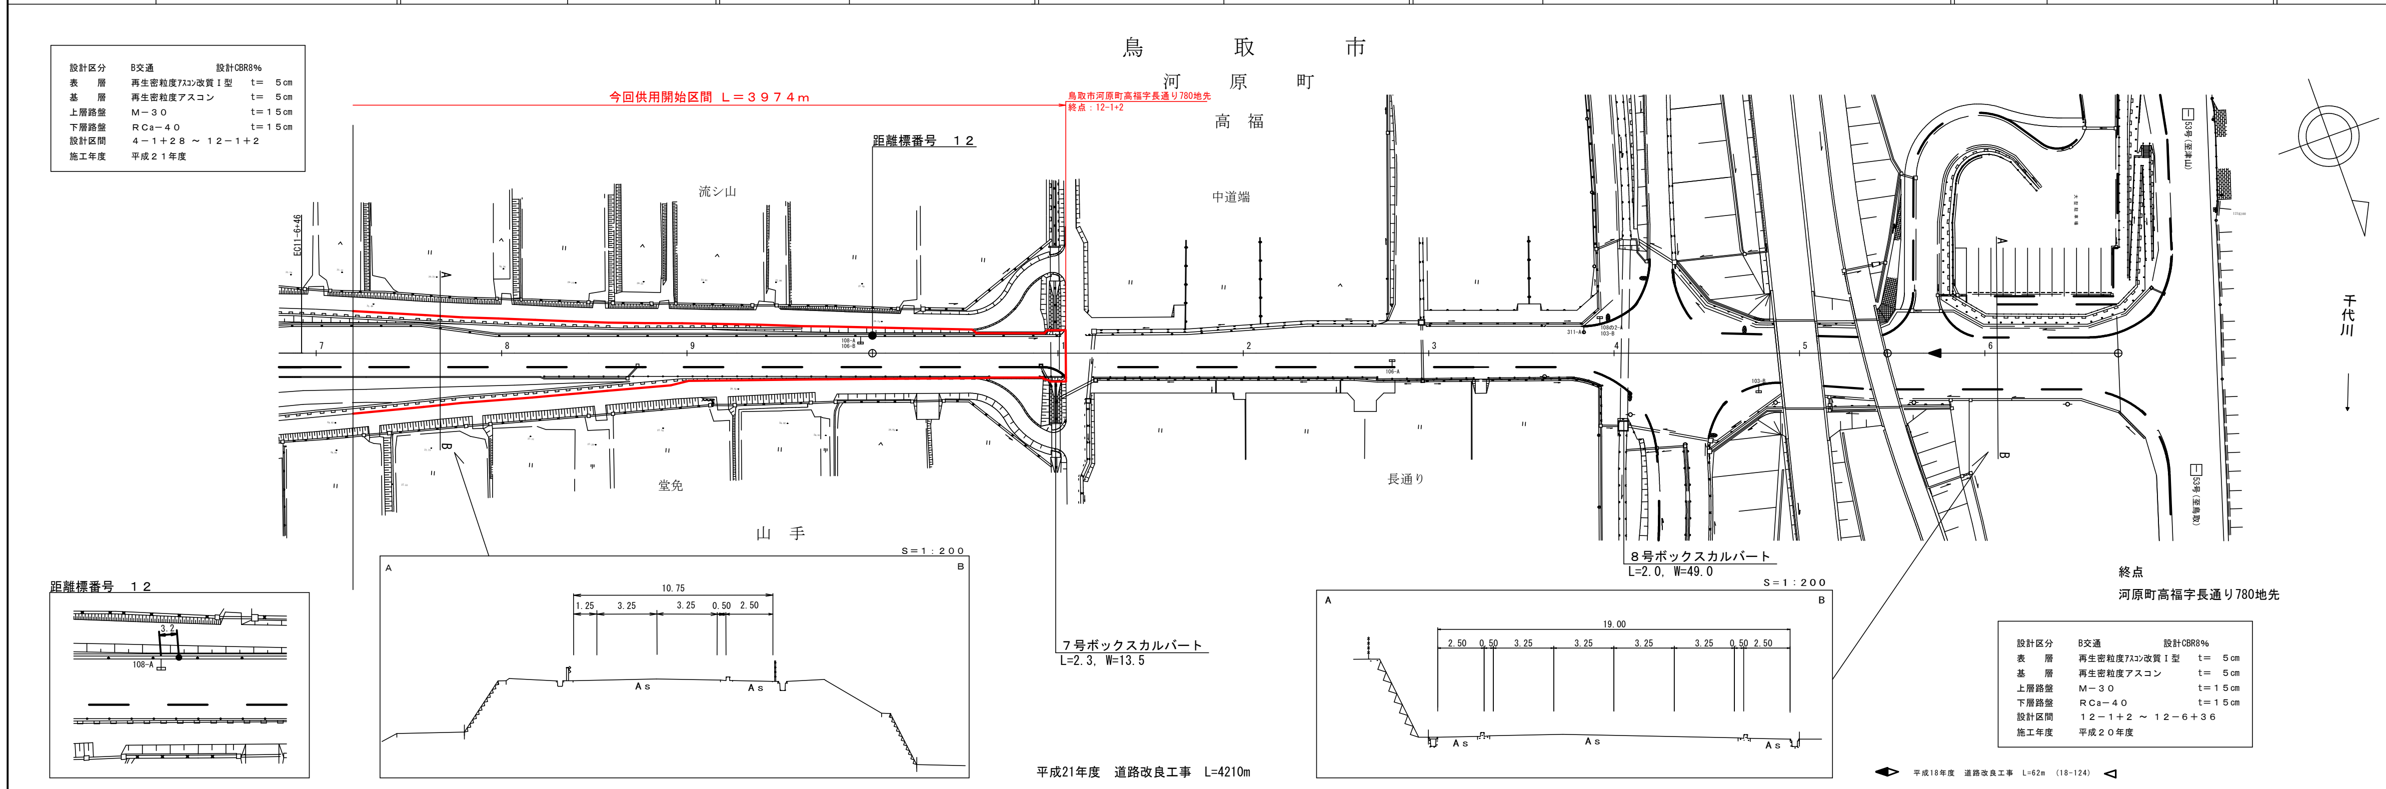

車道幅員	W＝6.5
路面種別	A
縦断勾配	
距離程	11−7 +10　12−0 +5.5　12−4 +8.5　12−5 +24　12−5 +46　12−6 +36