


道 路 台 帳 平 面 図

鳥 取 県

調整年月	平成21年3月	図面縮尺	1:1000	路線コード	21-32	道路種別	主要地方道	路線名	郡家鹿野気高線	区間	3-0 ~ 4-1	図面番号	74-4
------	---------	------	--------	-------	-------	------	-------	-----	---------	----	-----------	------	------

変更前

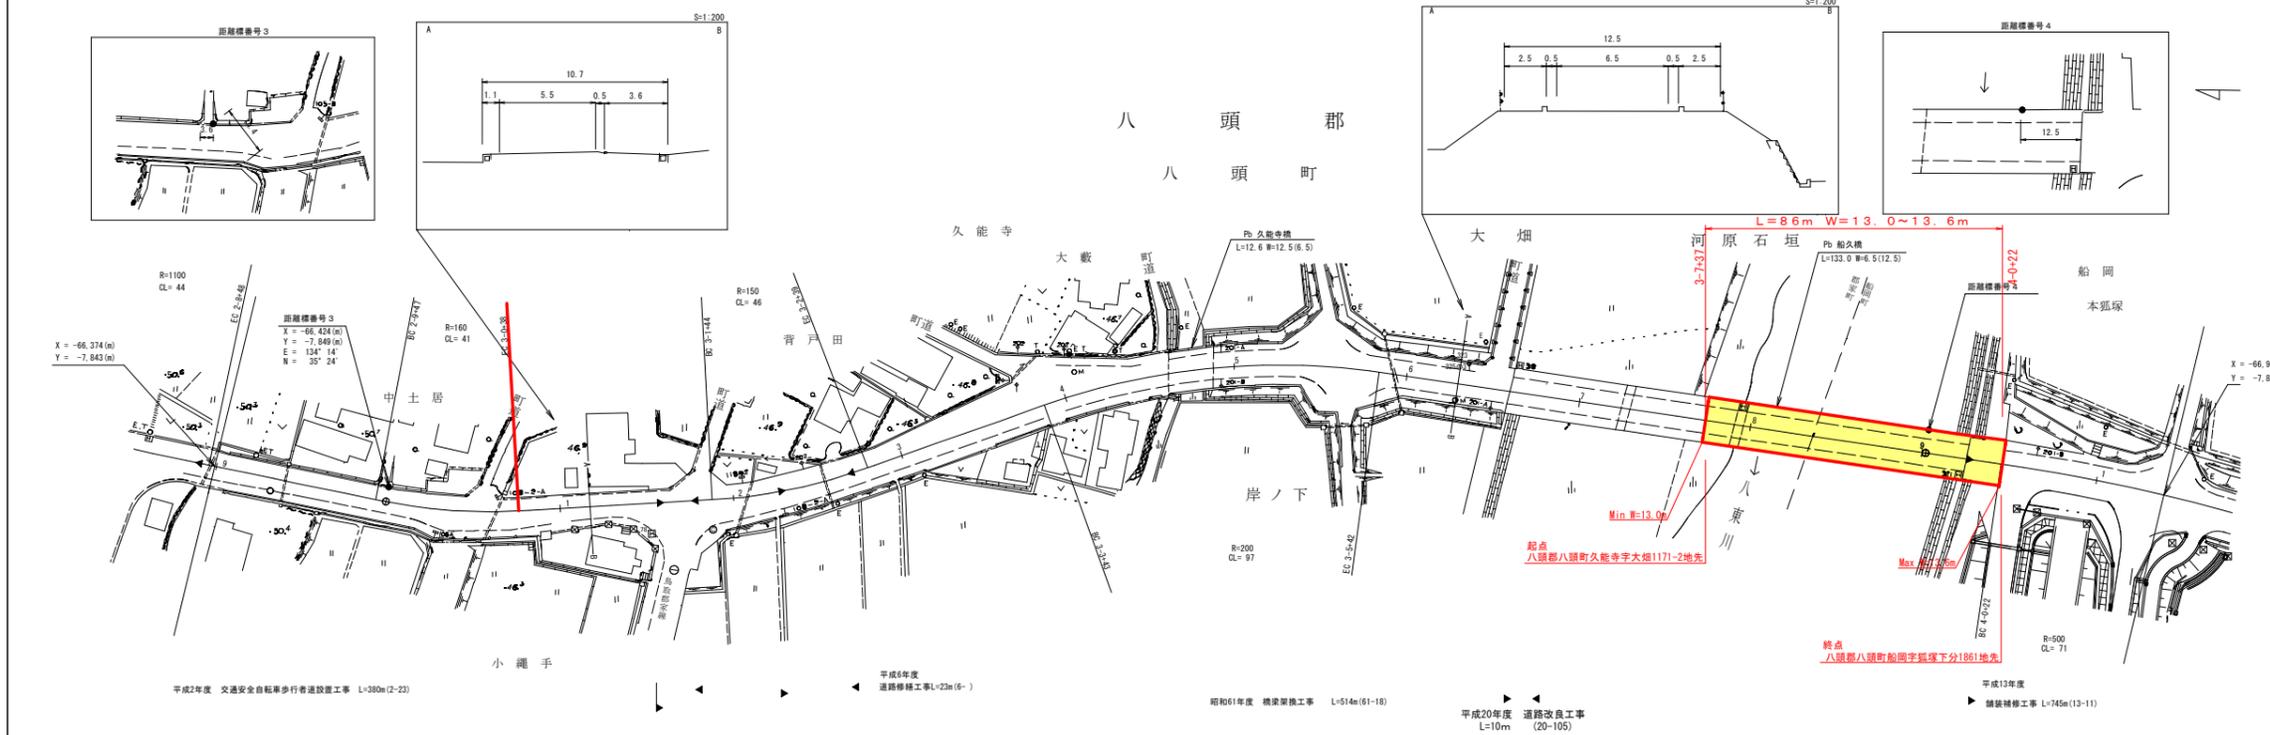

車道幅員	W=5.5												
路面種別	2.4%	0.6%	0.9%	1.9%	0.8%	0.9%	1.0%	0.8%	0.9%	1.0%	0.8%	0.9%	1.0%
縦断勾配	2.4%	0.6%	0.9%	1.9%	0.8%	0.9%	1.0%	0.8%	0.9%	1.0%	0.8%	0.9%	1.0%
距離程	10.0	10.0	10.0	10.0	10.0	10.0	10.0	10.0	10.0	10.0	10.0	10.0	10.0

アイコンヤマト株式会社

この地図は、建設省国土院院長の承認を得て、同院所管の測量簿及び測量成果を使用して図製したものである。(承認番号) 昭55. 中分第44号