


# 道 路 台 帳 平 面 図

鳥 取 県

33-2

調整年月 平成22年3月 図面縮尺 1:1000 路線コード 21-6 道路種別 主要地方道 路線名 津山智頭八東線 区間 33-7~34-5 図面番号 65-31

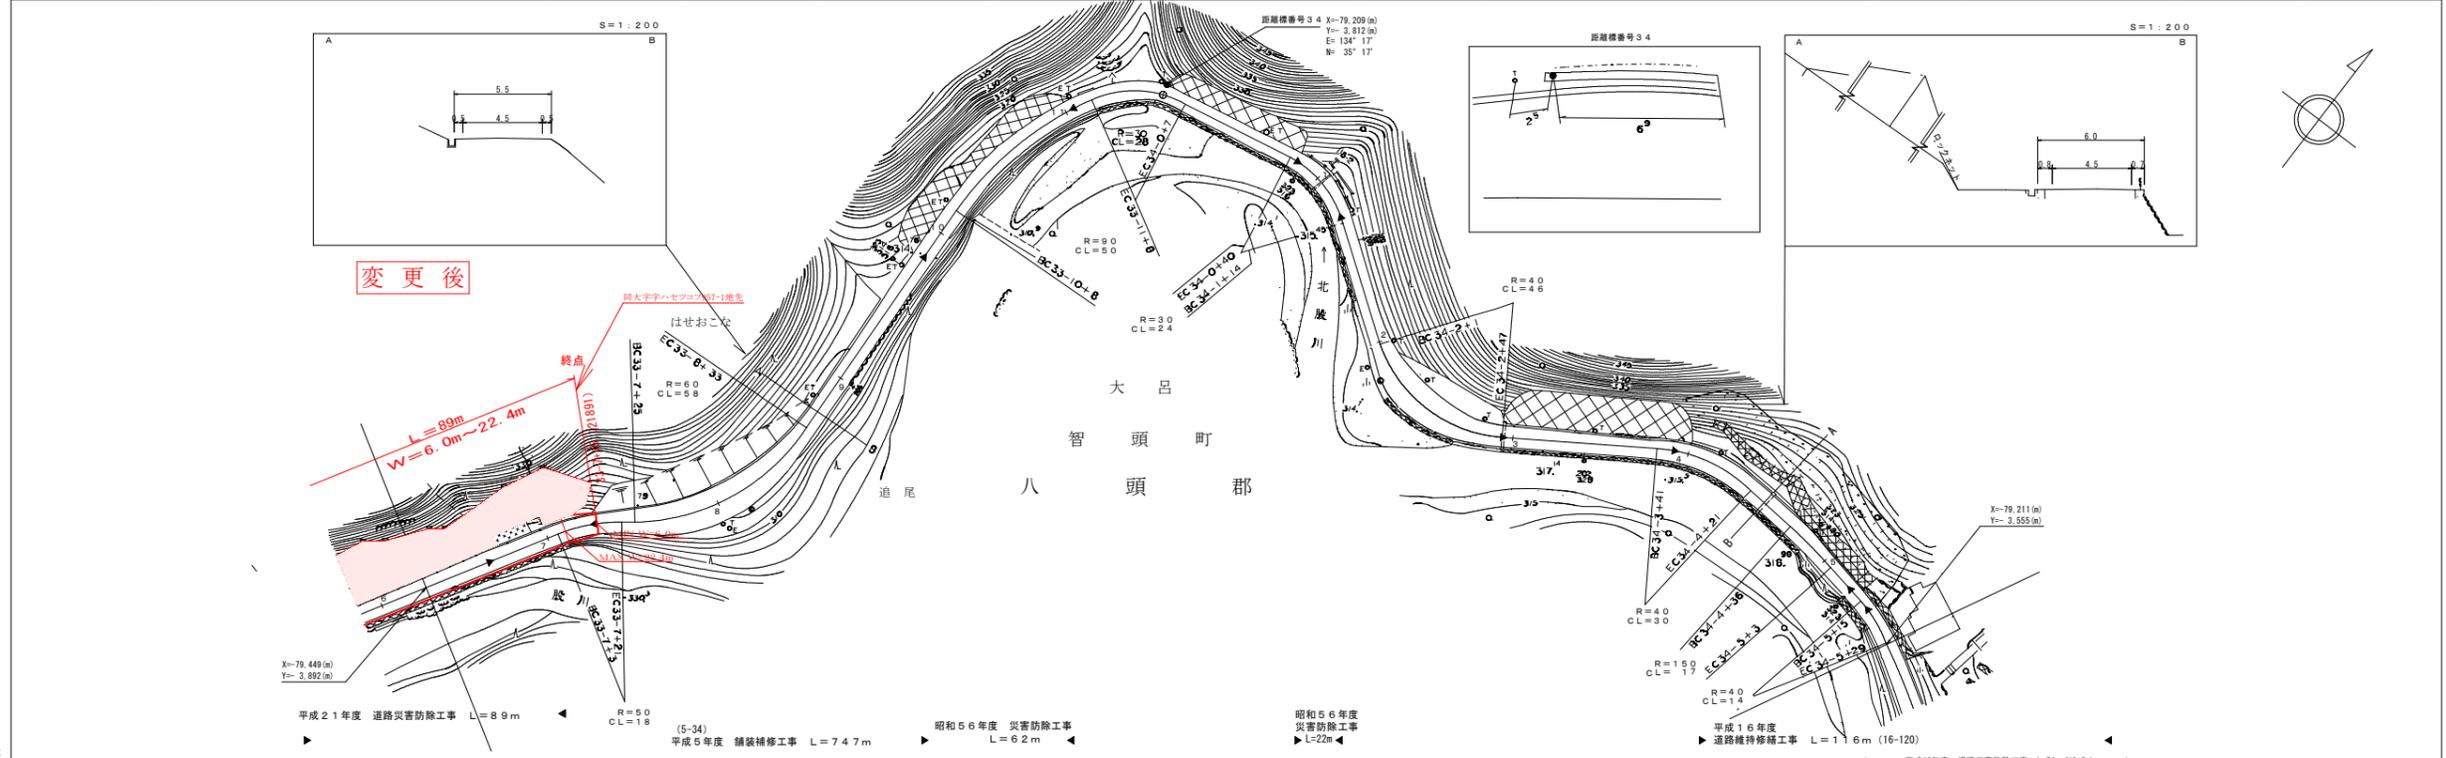

車道幅員	W=4.5	W=4.0	W=4.5
路面種別			
縦断勾配			
距離程			

この図面は、建設省国土院の承認を得て、同院の調査結果に基づき作成されたものである。(原簿番号) 昭56 中込第44号