






道 路 台 帳 平 面 図

鳥 取 県

調整年月	平成23年3月	図面縮尺	1:1000	路線コード	21-40	道路種別	主要地方道	路線名	智頭用瀬線	区間	4-0 ~ 4-7	図面番号	29-5
------	---------	------	--------	-------	-------	------	-------	-----	-------	----	-----------	------	------

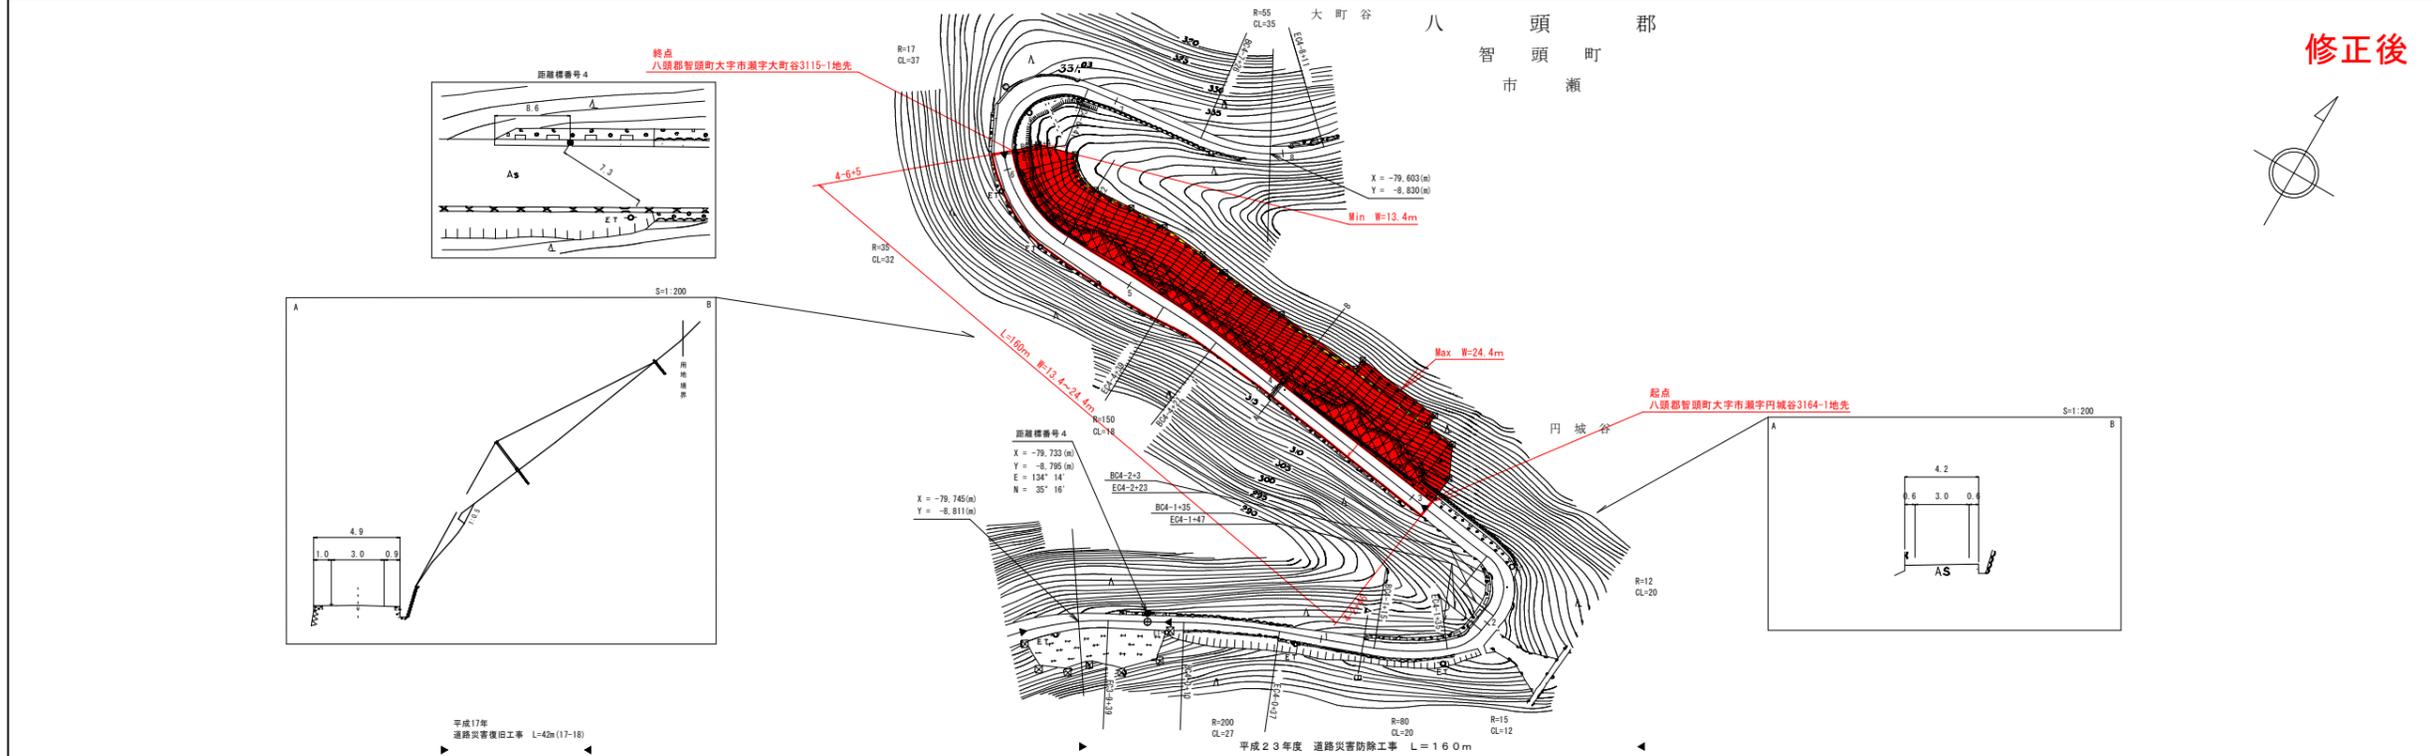

修正後

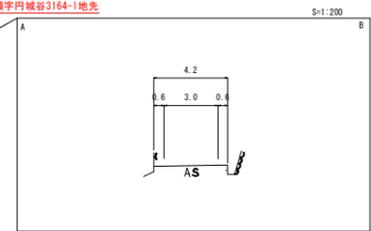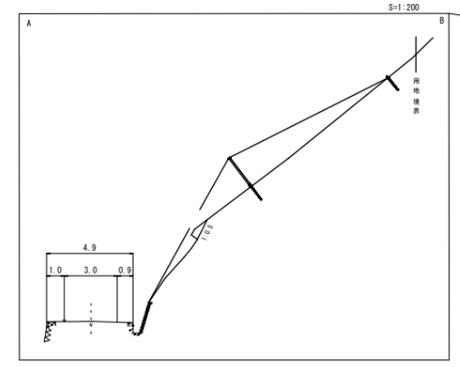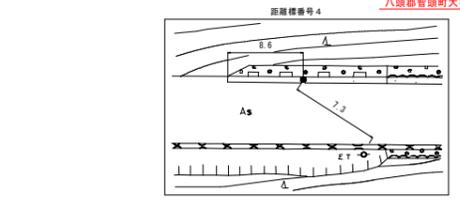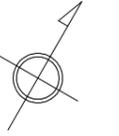

有限会社
地域技研

車道幅員													
路面種別													
縦断勾配													
距離程													

この図面は、建設省国土院の承認を得て、同院管轄の測量標及び測量成果を
参照して作成したものである。(図面番号) 29-5、中巻第4-4号