
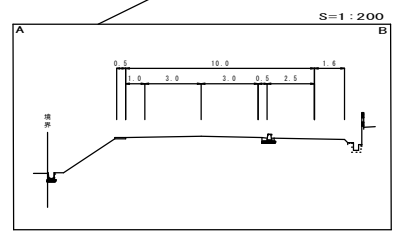
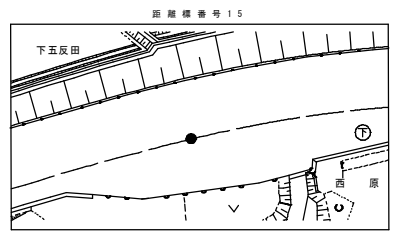
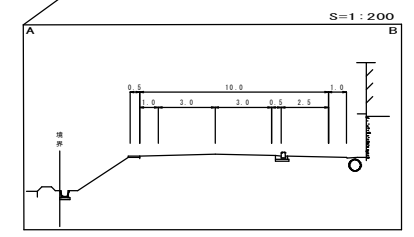
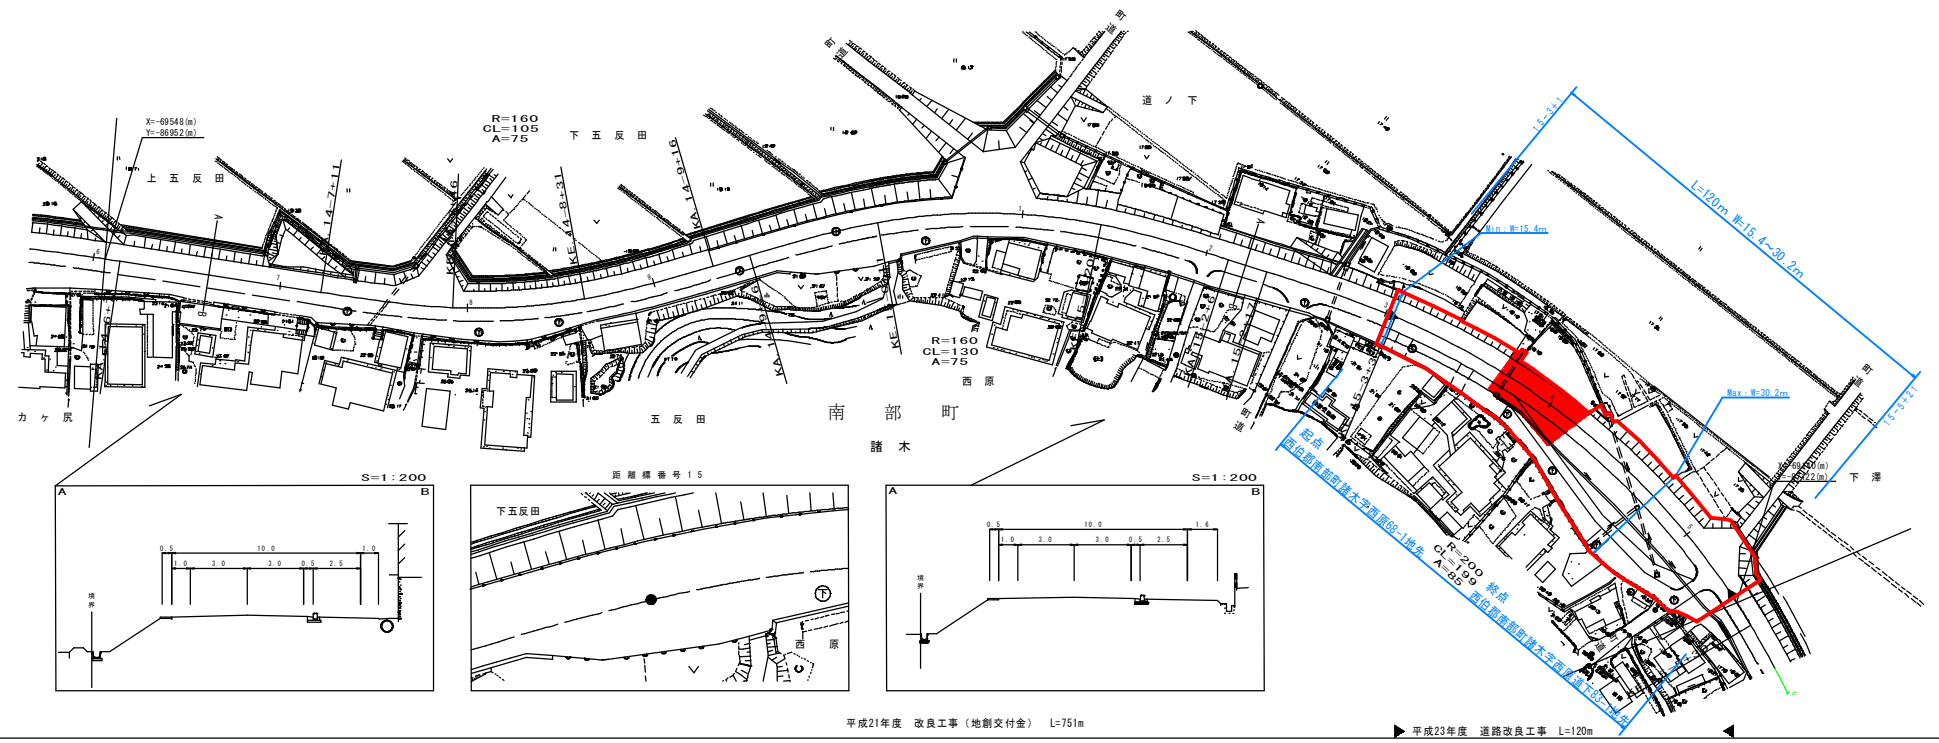


道 路 台 帳 平 面 図

鳥 取 県

調整年月	平成 23 年 12 月	図面縮尺	1:1,000	路線コード	22-160	道路種別	一般県道	路線名	福瀬市山伯耆大山停車場線	区間	14-7~15-5	図面番号	30-16
------	--------------	------	---------	-------	--------	------	------	-----	--------------	----	-----------	------	-------

変更後

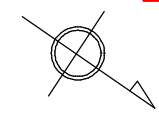

平成21年度 改良工事 (地割交付金) L=751m

平成23年度 道路改良工事 L=120m

車道幅員	W=6.0												
路面種類	A												
縦断勾配													
距離程													

パシフィック航業株式会社
 株式会社シー・エス