


# 道 路 台 帳 平 面 図

鳥 取 県

調整年月 平成22年3月 | 図面縮尺 1:1000 | 路線コード 21-001 | 道路種別 主要地方道 | 路線名 溝口伯太線 | 区間 27-8~28-9 | 図面番号 33-27

修正前

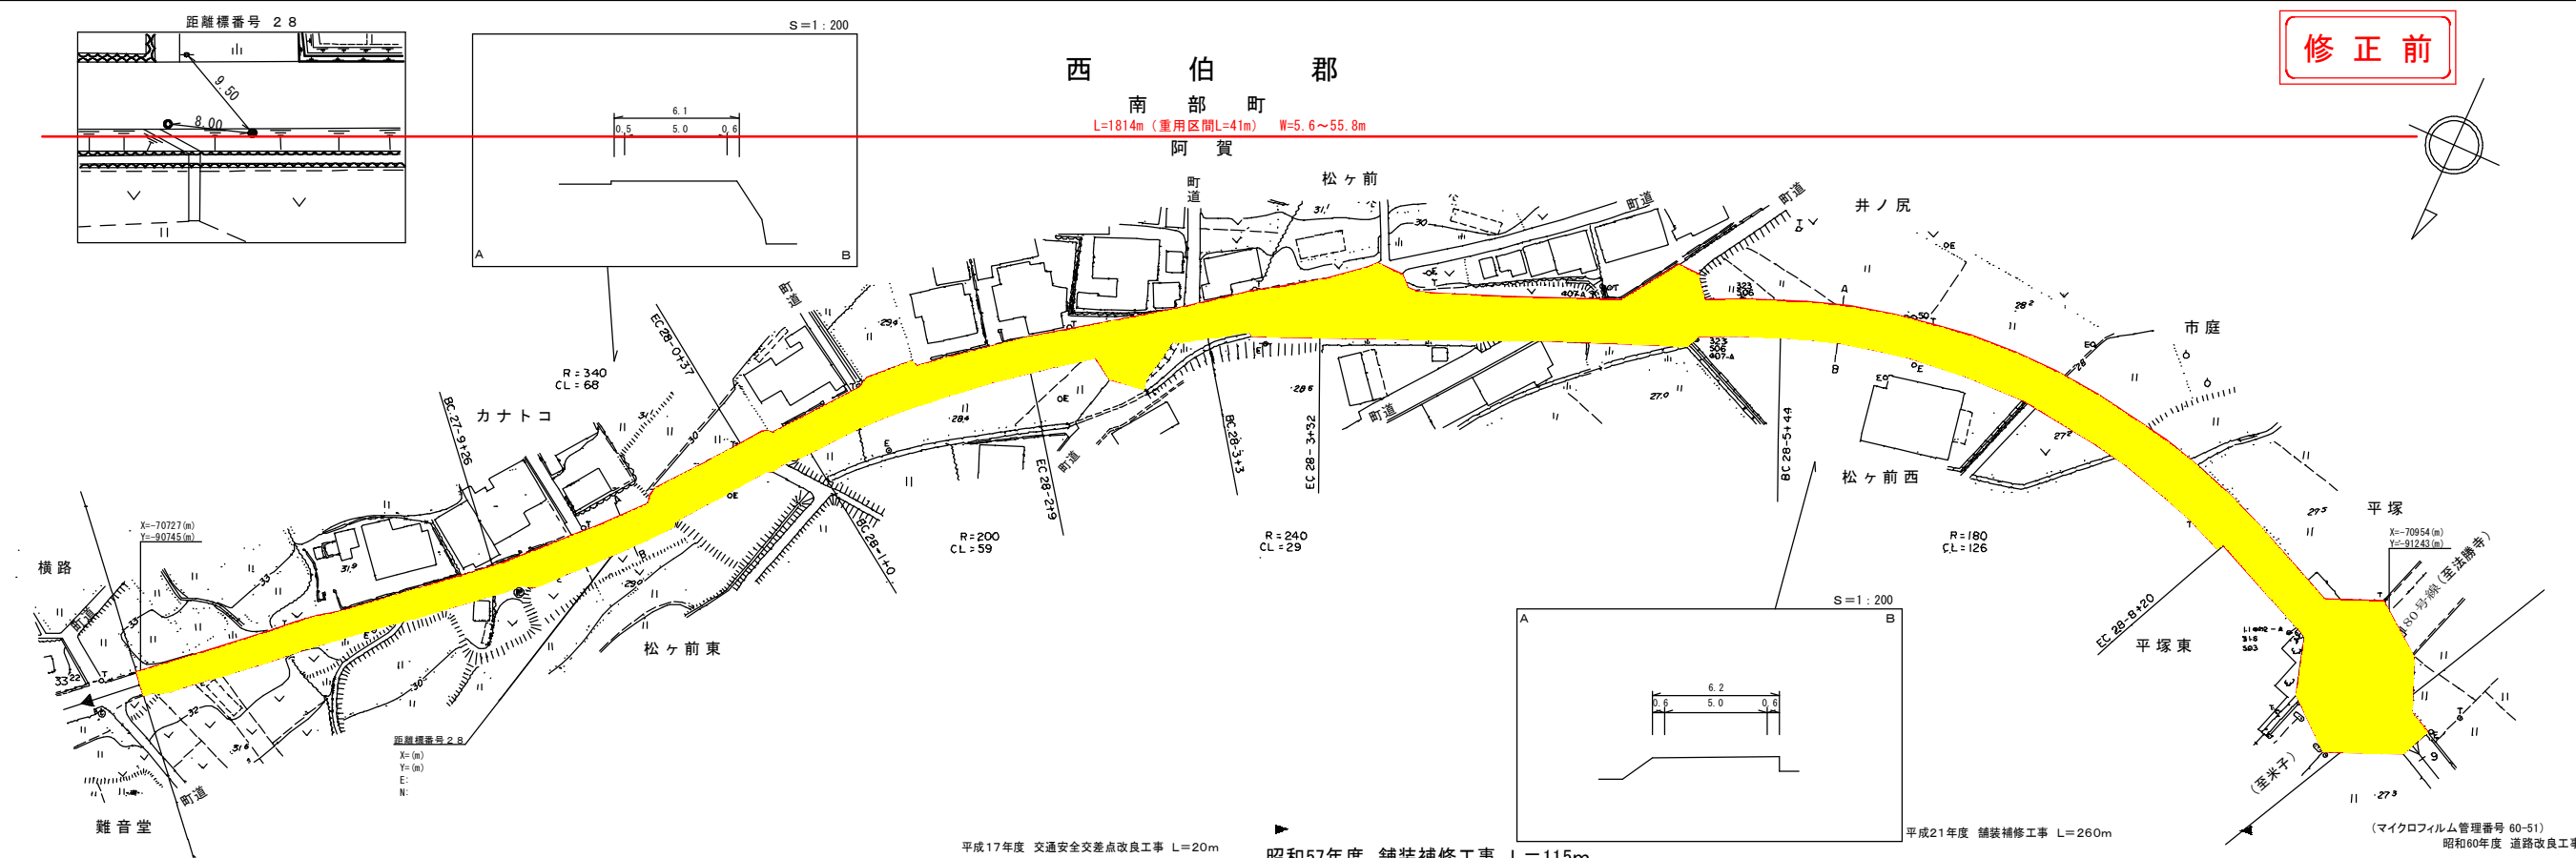

車道幅員	W=5.0	W=5.0	W=4.5	W=5.0	W=5.0
路面種別	B				
縦断勾配	1.7%      1.0%      0.4%				

アサヒコンサルタント株式会社