


道 路 台 帳 平 面 図

鳥 取 県

調製年月	平成21年4月	図面縮尺	1:1000	路線コード	22-182	道路種別	一般県道	路線名	宝木停車場上光線	区間	3-7~4-9	図面番号	6-5
------	---------	------	--------	-------	--------	------	------	-----	----------	----	---------	------	-----

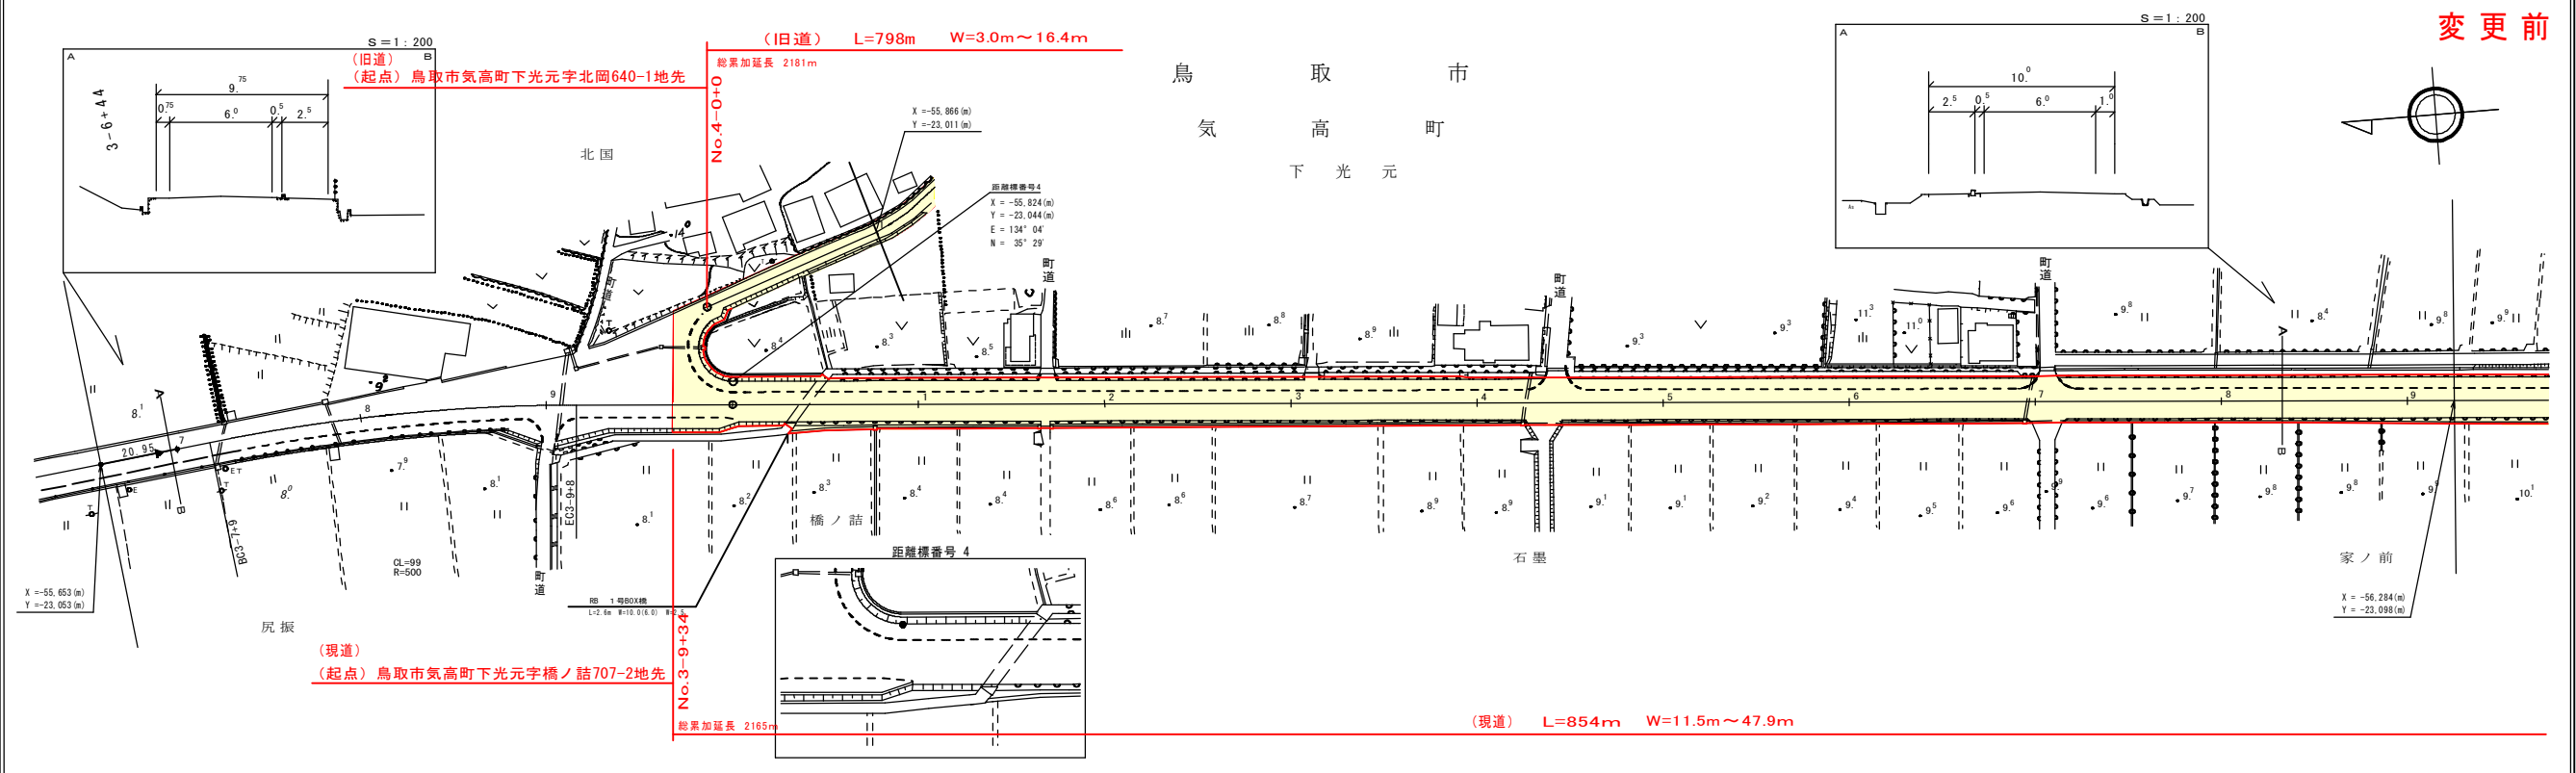

平成20年度 道路地方交付金工事 L=1060m (20- 2)

車道幅員	w=5.5 3.6 4.4		w=6.0	
路面種類		A		
縦断勾配	0.17%	1.0%	0.2%	1.1%
距離程	0.7 -3.4	3.8 -3.4	4.8 -4.4	0.3

この図面は、建設省国土院の承認を得て、同院所管の測量表及び測量成果を
使用して調製したものである。(承認番号) 昭和03 中公第 77号

