道路台帳平面図

鳥取県

調整年月	平成 15 年 3 月	図面縮尺	1:1,000	路線コード	21-045	道路種別	主要地方道	路線名	倉吉江府溝口線	区間	17-8～19-0	図面番号	90-16

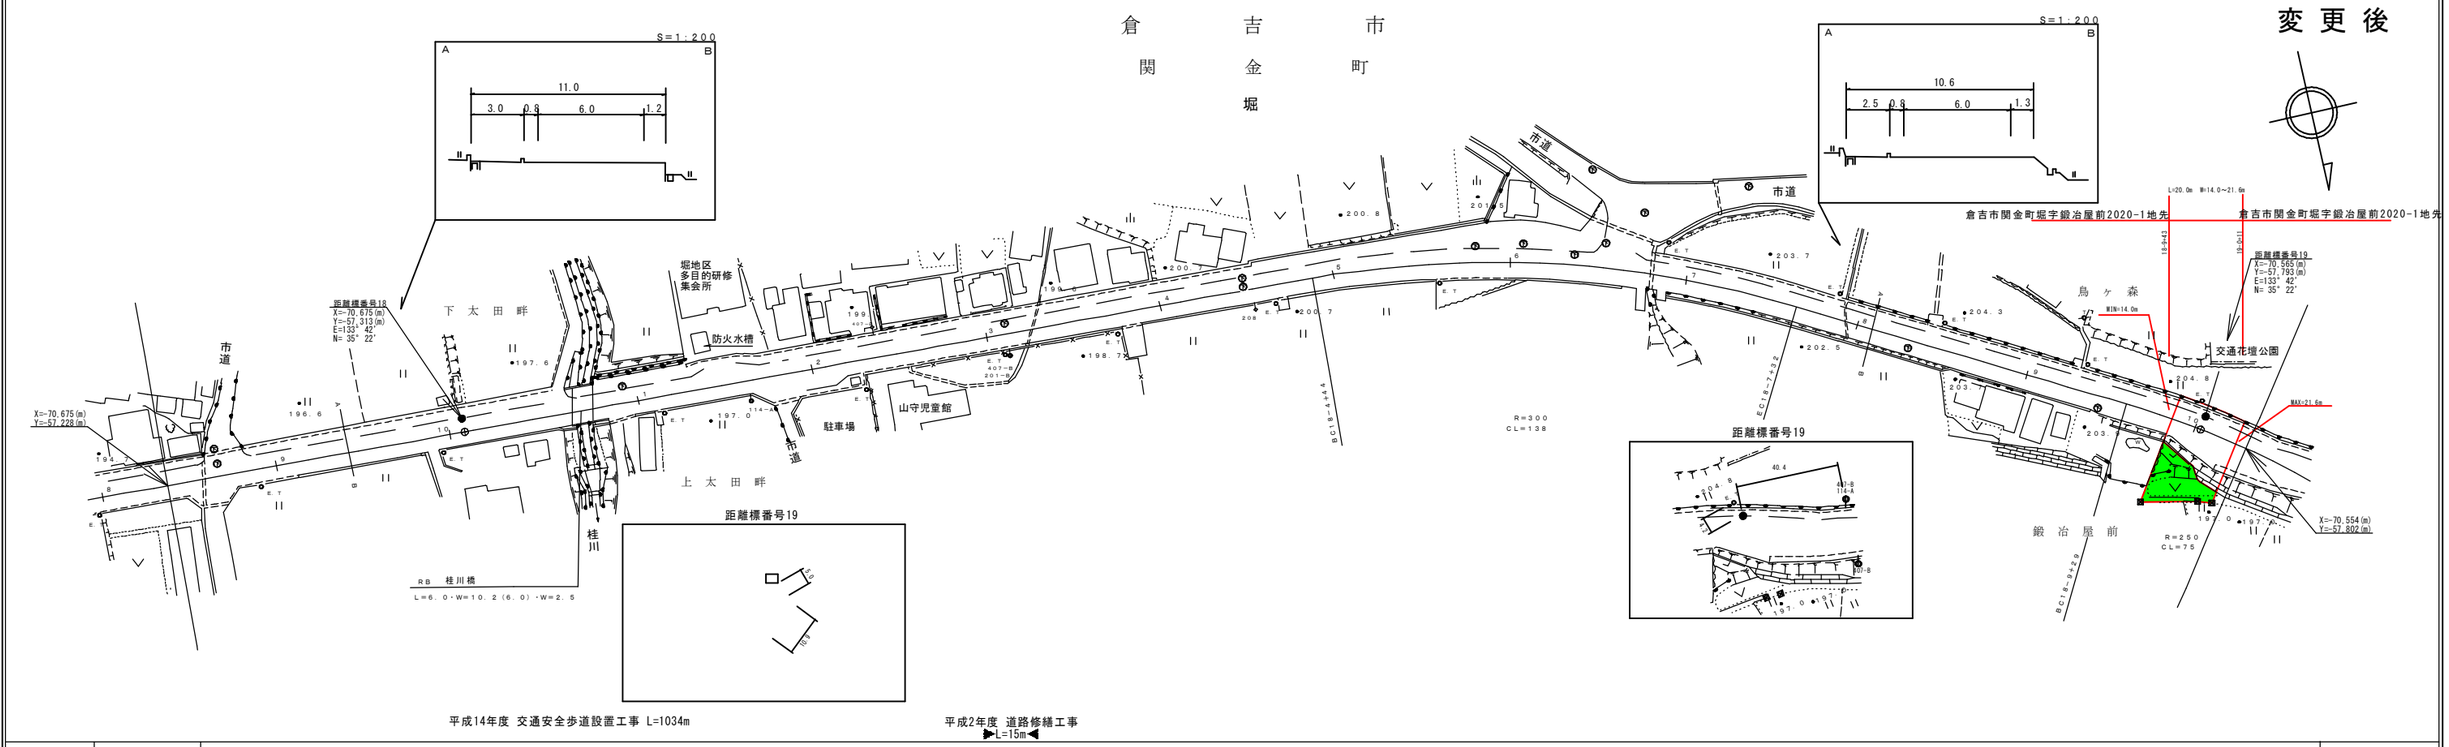

車道幅員		W=5.5
路面種類		A
縦断勾配		2.0% 197.5 1.7% 203.4 1.2% 204.0 0.0% 204.0 0.6% 203.7
距離程		18-0+5 18-7+5 18-8+5 18-9+5 19-0+2

「この地図は、建設省国土地理院長の承認を得て、同院所管の測量成果及び測量成果を使用して調整したものである。 (承認番号)昭55. 平公第 44 号」

鵬技術コンサルタント株式会社
中央技研株式会社