


# 道 路 台 帳 平 面 図

鳥 取 県

調整年月	平成 23年 11月	図面縮尺	1 : 1000	路線コード	21-026	道路種別	主要地方道	路線名	秋里吉方線	区間	0-0 ~ 0-8	図面番号	10-1
------	------------	------	----------	-------	--------	------	-------	-----	-------	----	-----------	------	------

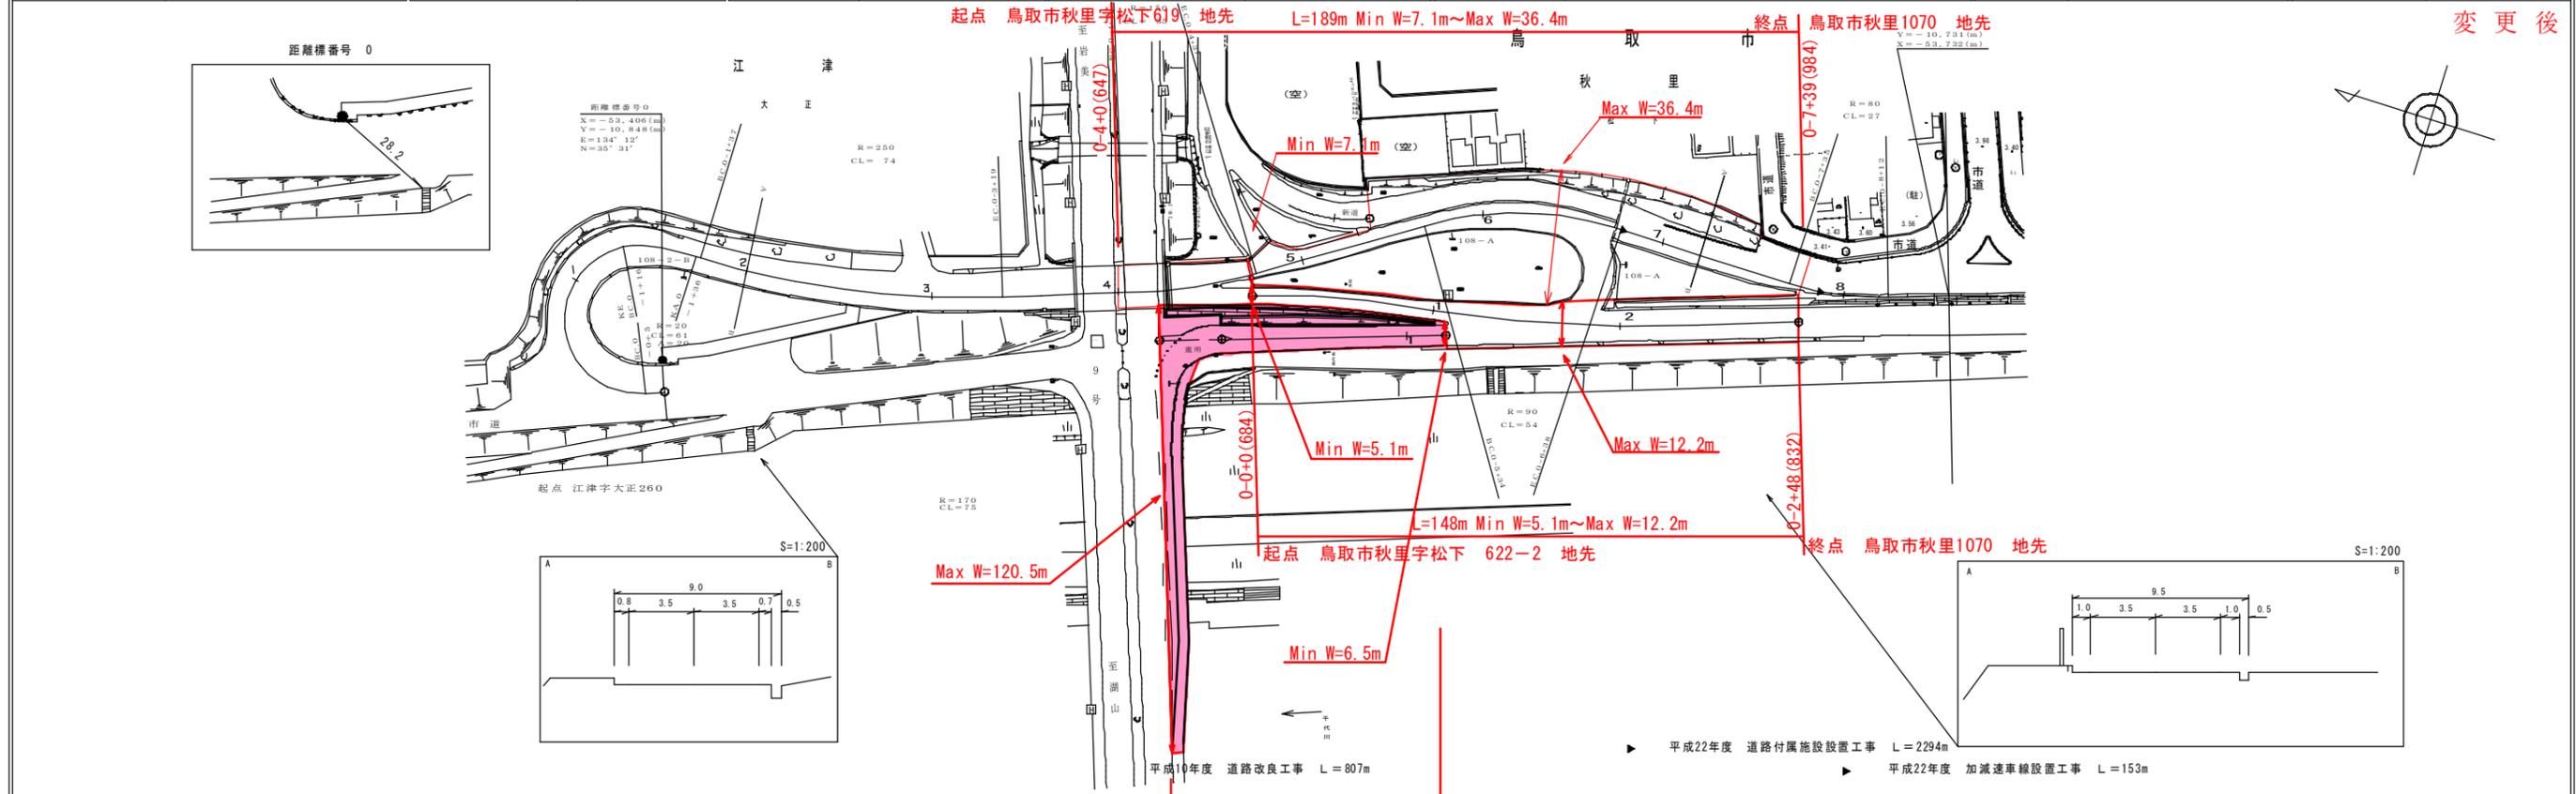

