道　路　台　帳　平　面　図　　鳥　取　県

調整年月	平成２３年３月	図面縮尺	１：1000	路線コード	２２－２８２	道路種別	一般県道	路線名	麻生国府線	区間	８－３ ～ ９－３	図面番号	１８－８

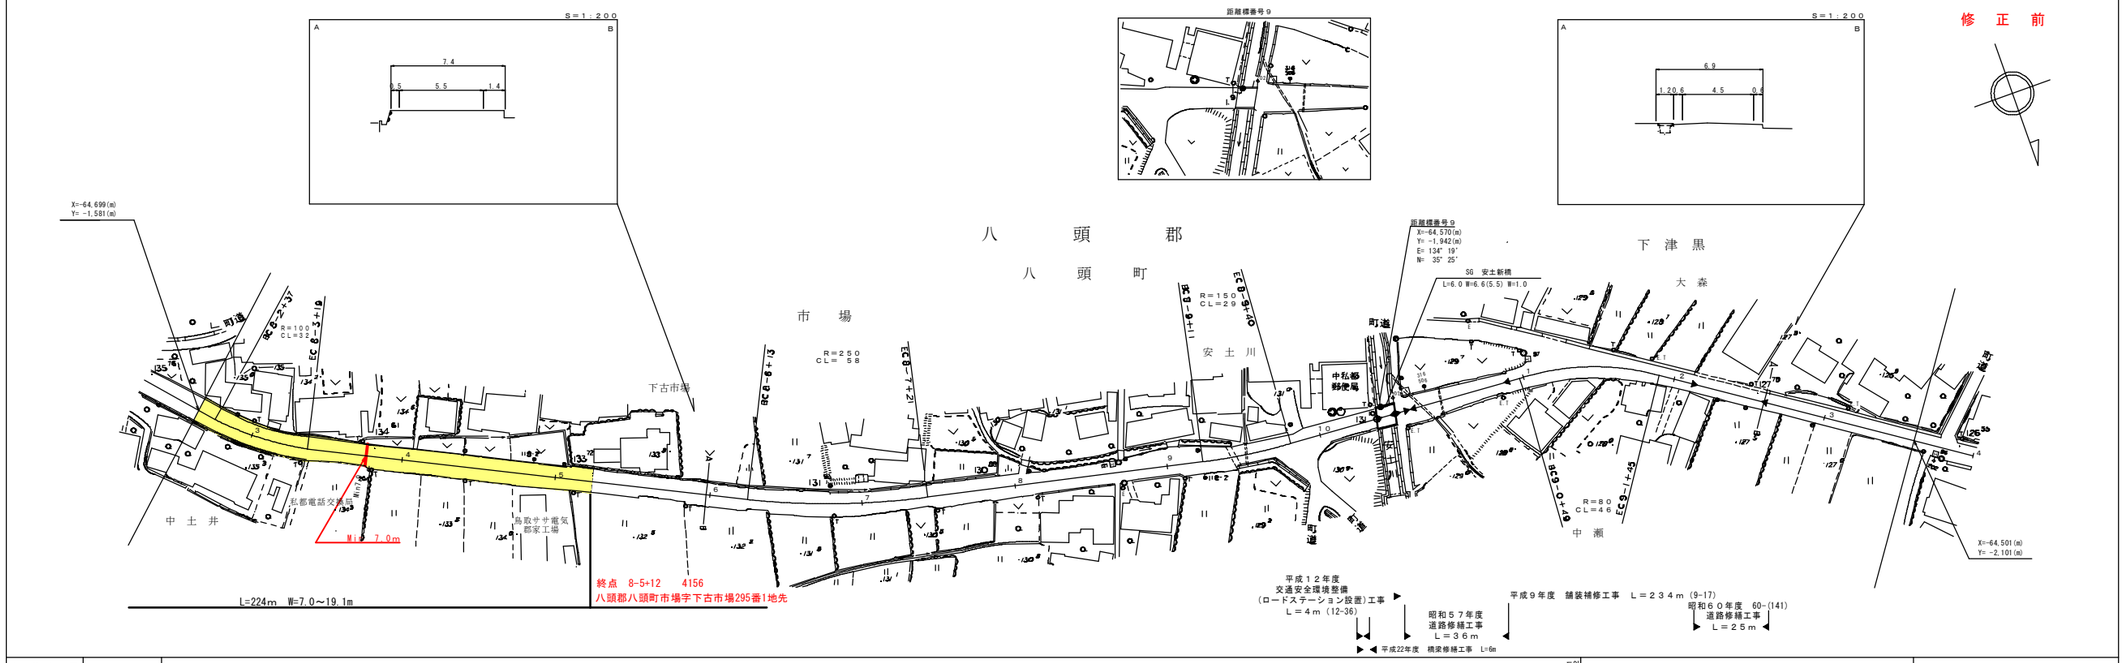

車道幅員	W＝5.5		W＝4.5
路面種別	B		
縦断勾配	1.5% 135.3 / 1.5% 133.7 / 2.0% 132.7 / 2.0% 132.2 / 2.0% 130.5 / 2.0% 130.2 / 1.5% 131.0 / 1.0% 130.5 / 2.0% 129.7 / 2.0% 128.7 / 2.0% 127.8 / 1.0%		
距離程	0+0 / 0+20 / 0+40 / 0+60 / 0+80 / 1+0 / 1+20 / 1+40 / 1+60 / 1+80 / 2+0		

アイコンヤマト株式会社

この地図は、建設省国土地理院長の承認を得て、同院所管の測量標及び測量成果を使用して調製したものである。　（承認番号）昭５５．中公第４４号