


道 路 台 帳 平 面 図

鳥 取 県

調整年月	平成 19 年 3 月	図面縮尺	1 : 1000	路線コード	15-313	道路種別	一般国道	路線名	313号	区間	39-8 ~ 40-7	図面番号	46-37
------	-------------	------	----------	-------	--------	------	------	-----	------	----	-------------	------	-------

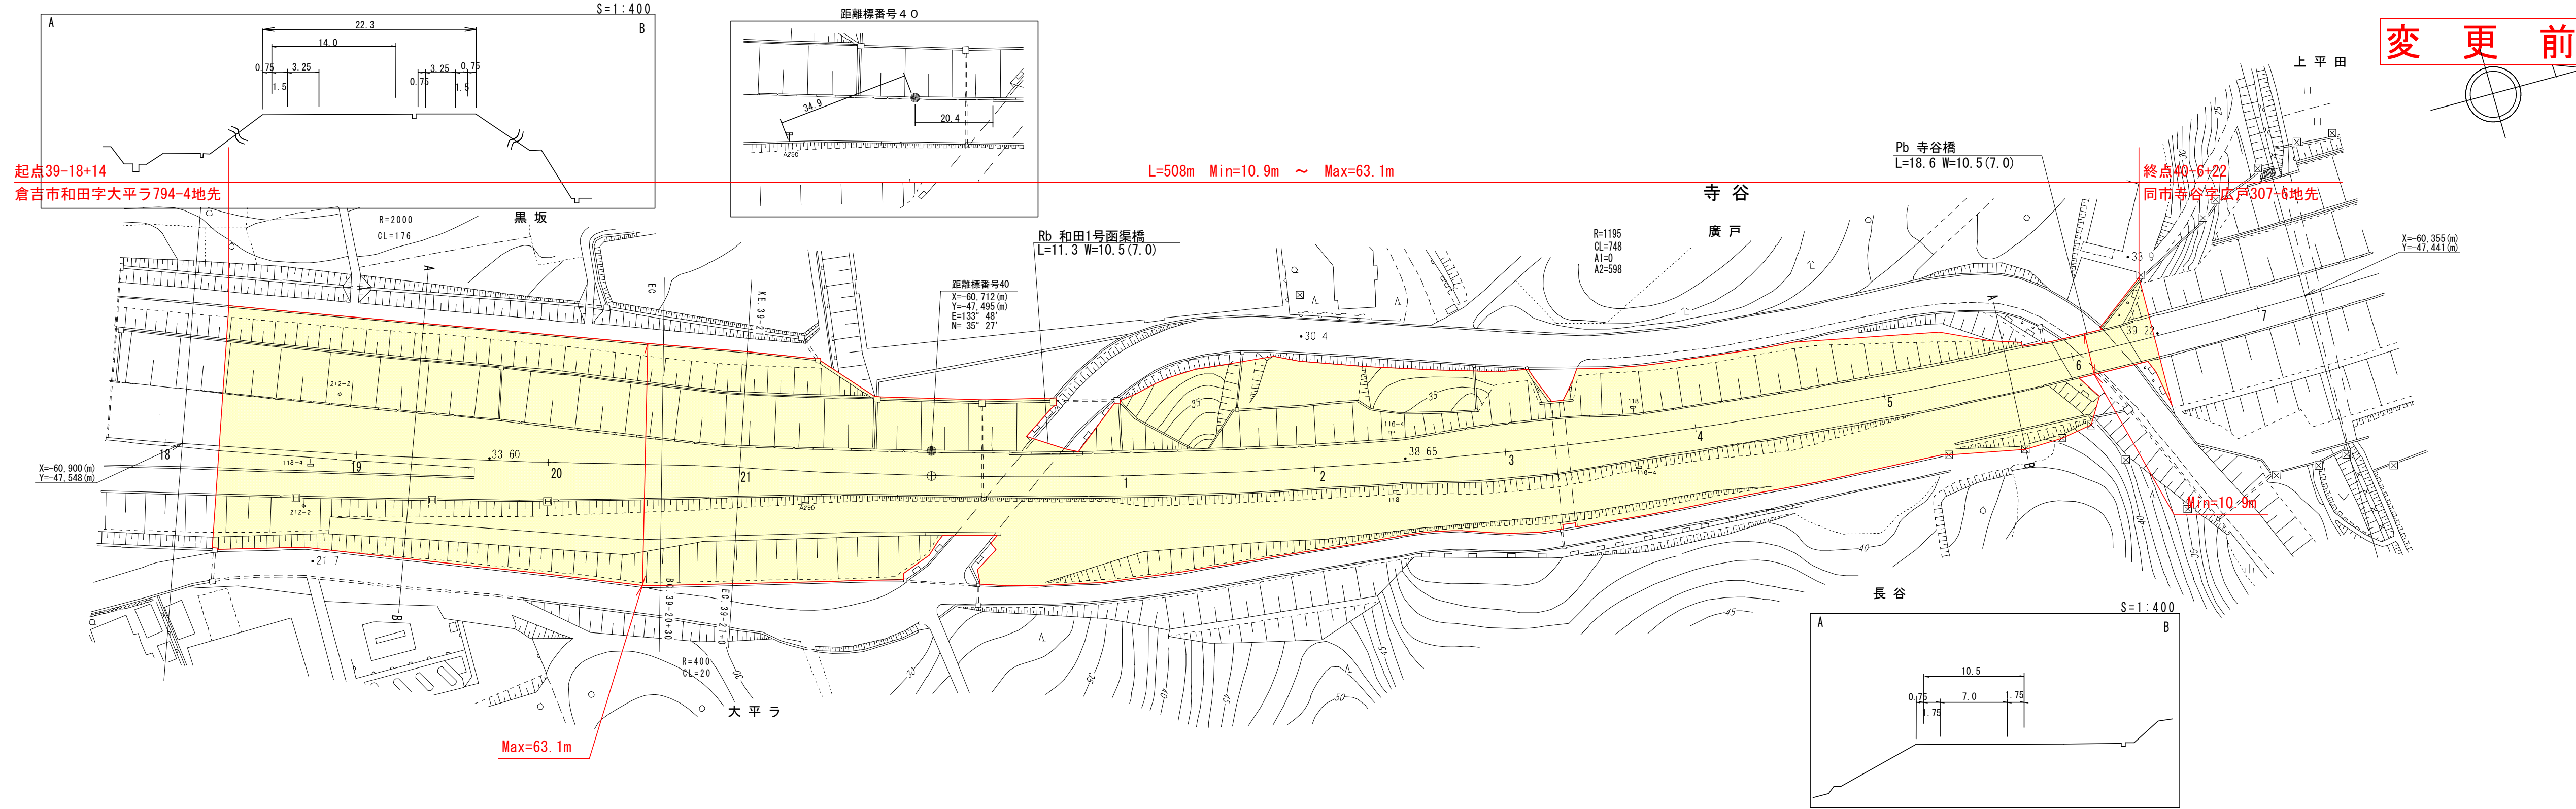

車道幅員		W=7.0
路面種別		A
縦断勾配		2.1%
距離程		4.0%

鵬技術コンサルタント株式会社

この地図は、建設省国土地理院長の承認を得て、同院所管の測量標及び測量成果を使用して調製したものである。
(承認番号) 昭55 中公第44号