


道 路 台 帳 平 面 図

鳥 取 県

調整年月	平成 25年 3月	図面縮尺	1:1,000	路線コード	22-313	道路種別	一般県道	路線名	下見関金線	区間	48-3~49-5	図面番号	51-43
------	-----------	------	---------	-------	--------	------	------	-----	-------	----	-----------	------	-------

変更後

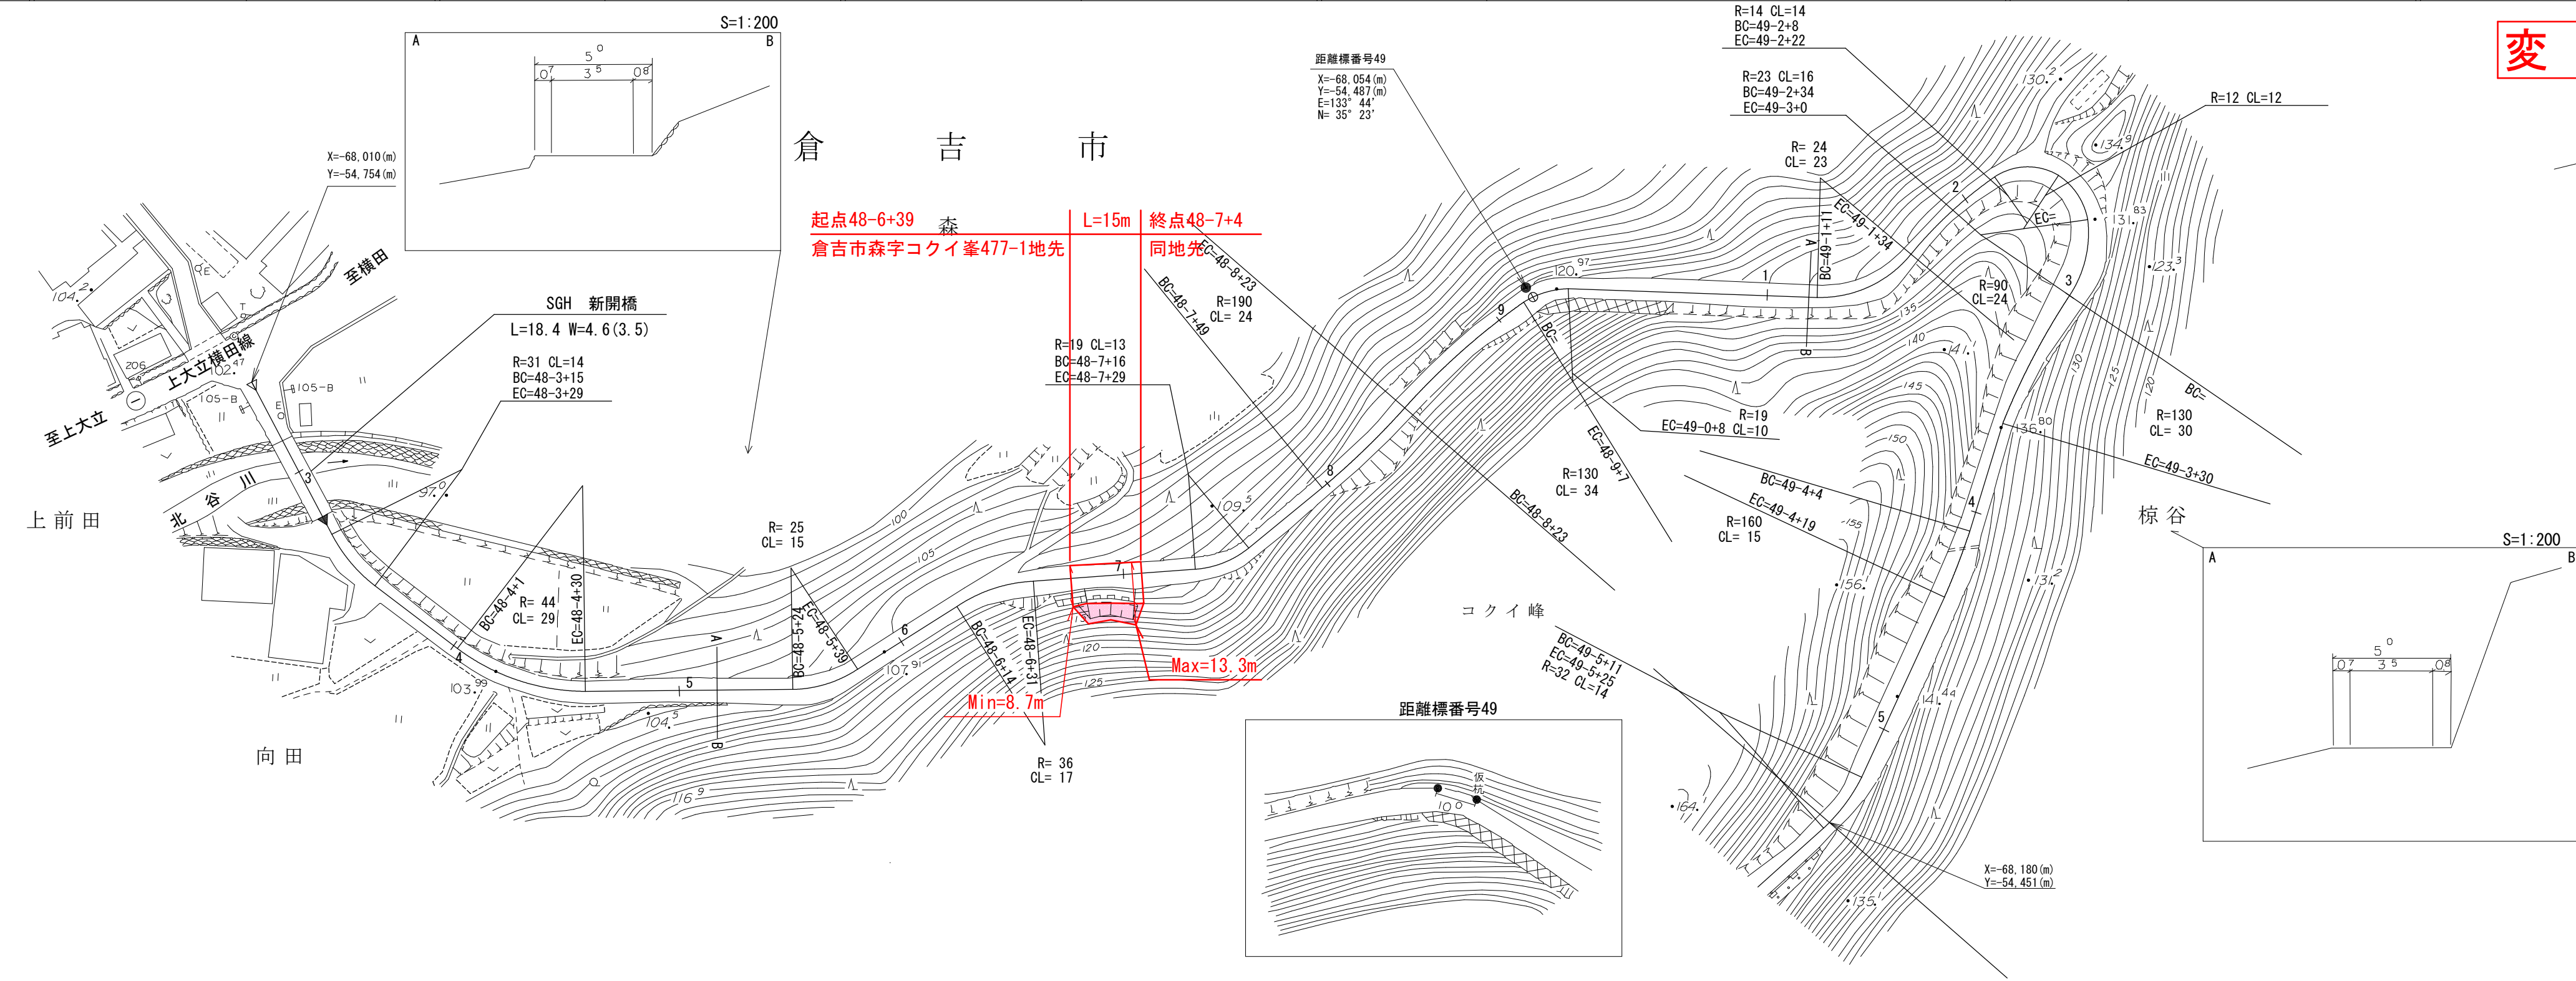

昭和58年度舗装新設工事 L=610m

車道幅員	48-2 +29	48-3 +12	48-4 +12	48-5 +12	48-6 +12	48-7 +12	48-8 +12	49-0 +4	49-1 +4	49-3 +4	49-4 +4	49-5 +4	W=3.5	49-3 +14	W=3.0	
路面種類													B			
縦断勾配	102.5	103.1	104.2	106.5	109.3	113.0	117.6	121.0	125.0	134.0	138.6	142.5				
距離程	48-2 +29	48-3 +12	48-4 +12	48-5 +12	48-6 +12	48-7 +12	48-8 +12	49-0 +4	49-1 +4	49-3 +4	49-4 +4	49-5 +4				

アサヒコンサルタンツ株式会社

この地図は、建設省国土院院長の承認を得て、同院所管の測量標及び測量成果を使用して調製したものである。(承認番号)昭55 中公第 44 号