


道 路 台 帳 平 面 図

鳥 取 県

調整年月	平成 25 年 3 月	図面縮尺	1 : 1000	路線コード	15 - 482	道路種別	一般国道	路線名	482 号	区間	3 - 6 ~ 4 - 9	図面番号	135 - 5
------	-------------	------	----------	-------	----------	------	------	-----	-------	----	---------------	------	---------

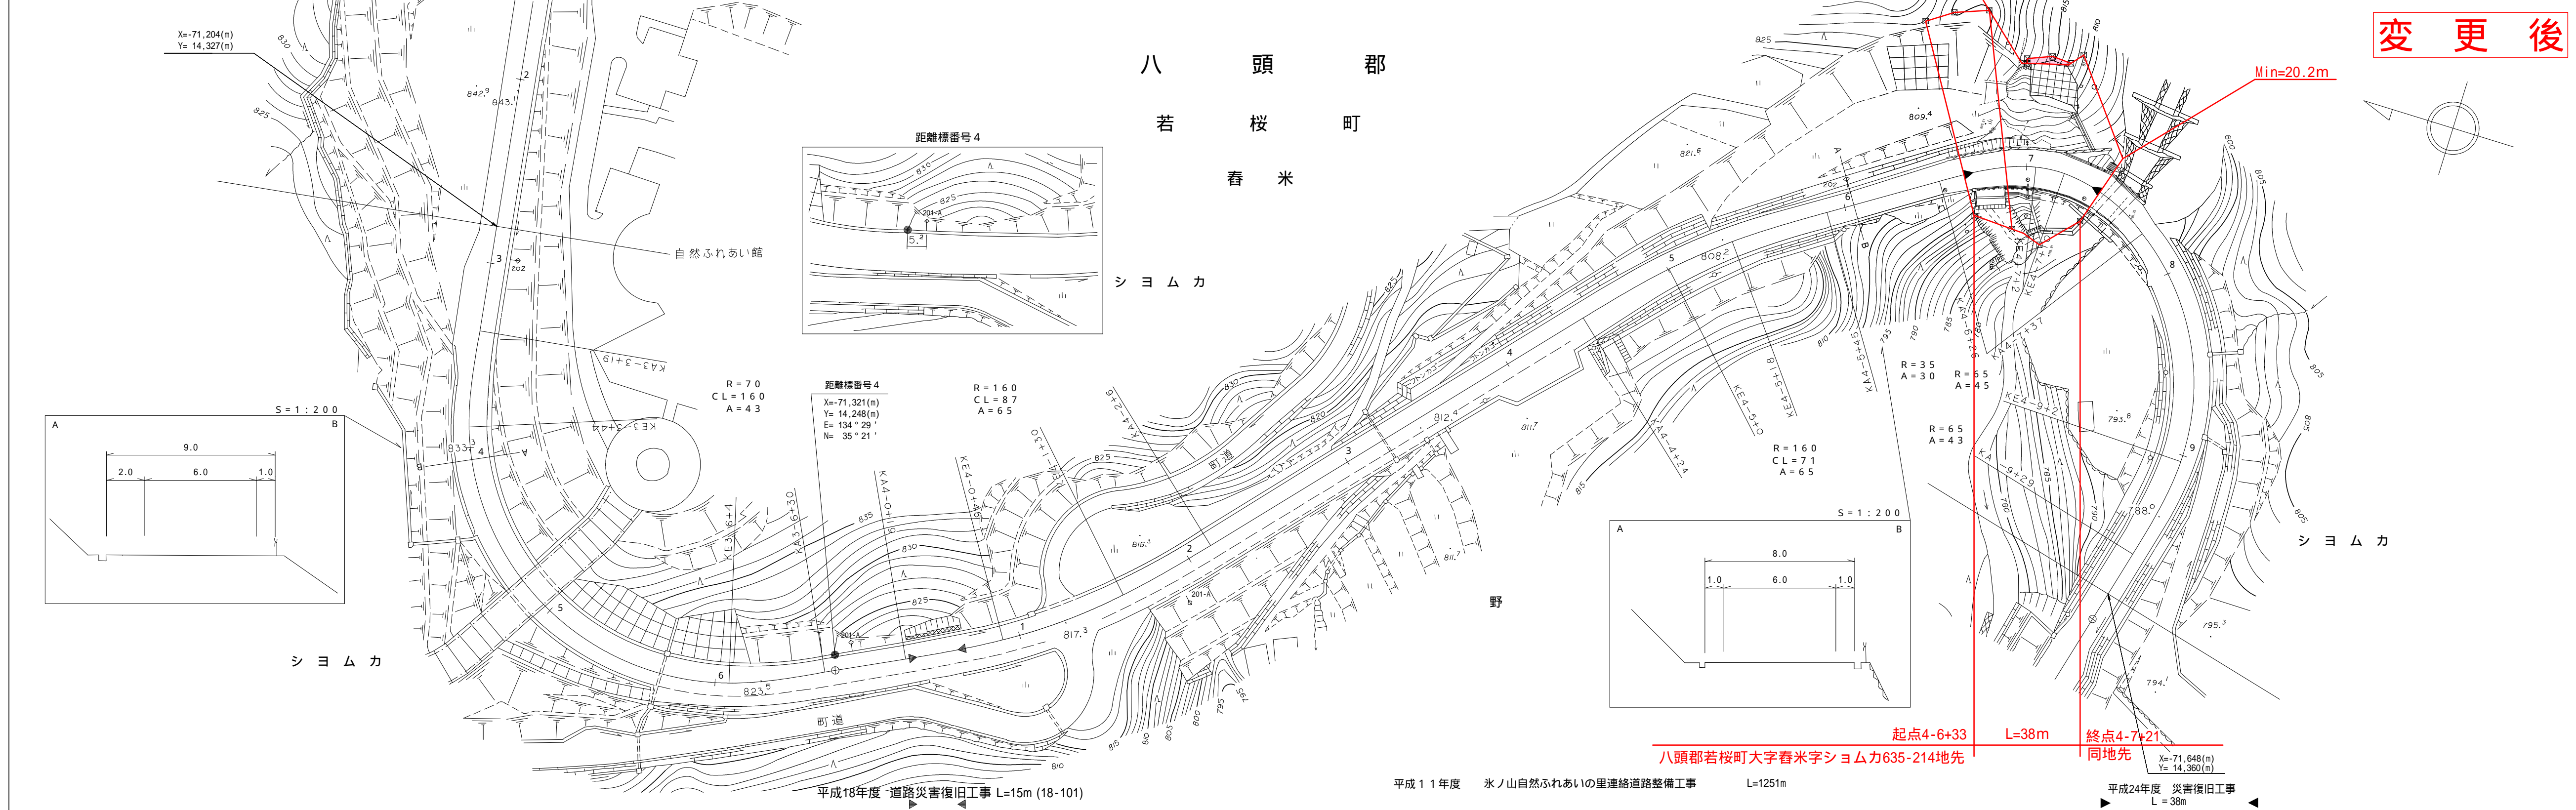

変 更 後

車道幅員		W = 6.0
路面種別		A
縦断勾配		
距離程		

アサヒコンサルタンツ株式会社

この地図は、建設省国土院長の承認を得て、同院所管の測量標及び測量成果を使用して調整したものである。(承認番号)昭55. 中第44号