


道 路 台 帳 平 面 図

鳥 取 県

調整年月	平成 25年 3月	図面縮尺	1:1,000	路線コード	22-313	道路種別	一般県道	路線名	下見関金線	区間	49-6~50-8	図面番号	51-44
------	-----------	------	---------	-------	--------	------	------	-----	-------	----	-----------	------	-------

変更後

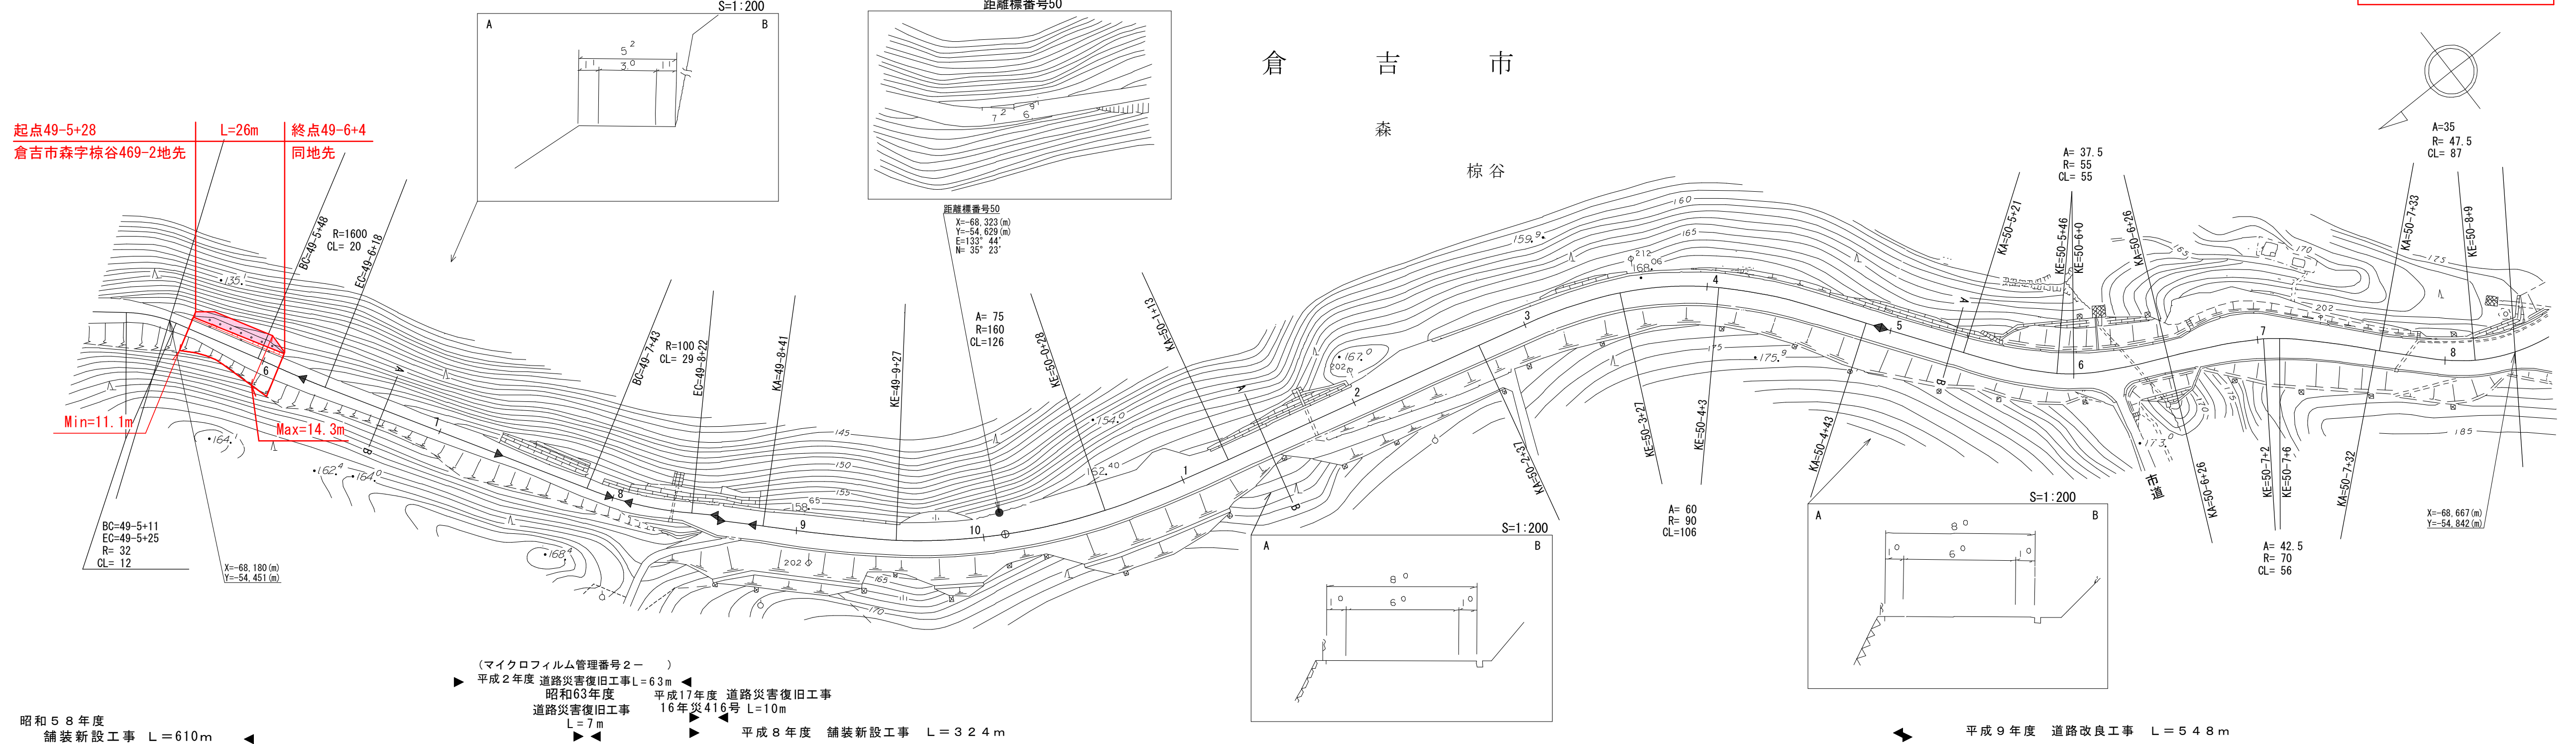

車道幅員	W=3.0		W=6.0					
路面種類	B	G	A					
縦断勾配	9.2%	9.6%	7.4%	6.6%	3.8%	2.2%	2.3%	5.9%
距離程	49-6 +4	49-7 +4	49-8 +2.9	49-9 +1.9	50-3 +4.3	50-4 +4.7	50-6 +7	

アサヒコンサルタント株式会社

「この地図は、建設省国土地理院長の承認を得て、同院所管の測量標及び測量成果を使用して調製したものである。(承認番号)昭55 中公第 44 号」