
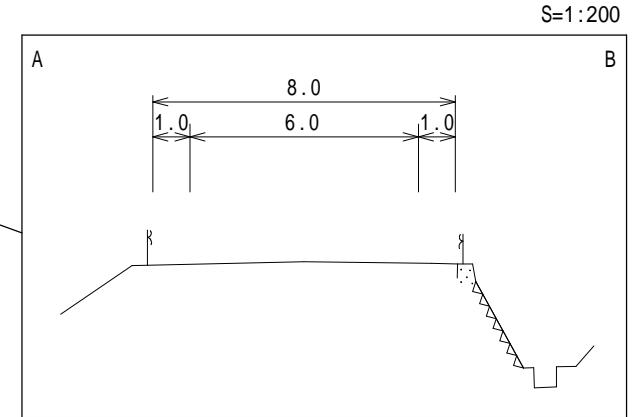


# 鳥 取 県 平 面 台 帳 道 路 図

調製年月 平成25年3月 | 図面縮尺 1:1000 | 路線コード 22-211 | 道路種別 一般県道 | 路線名 猪ノ子原上石見停車場線 | 区間 9-4~10-7 | 図面番号 13-9

変更後

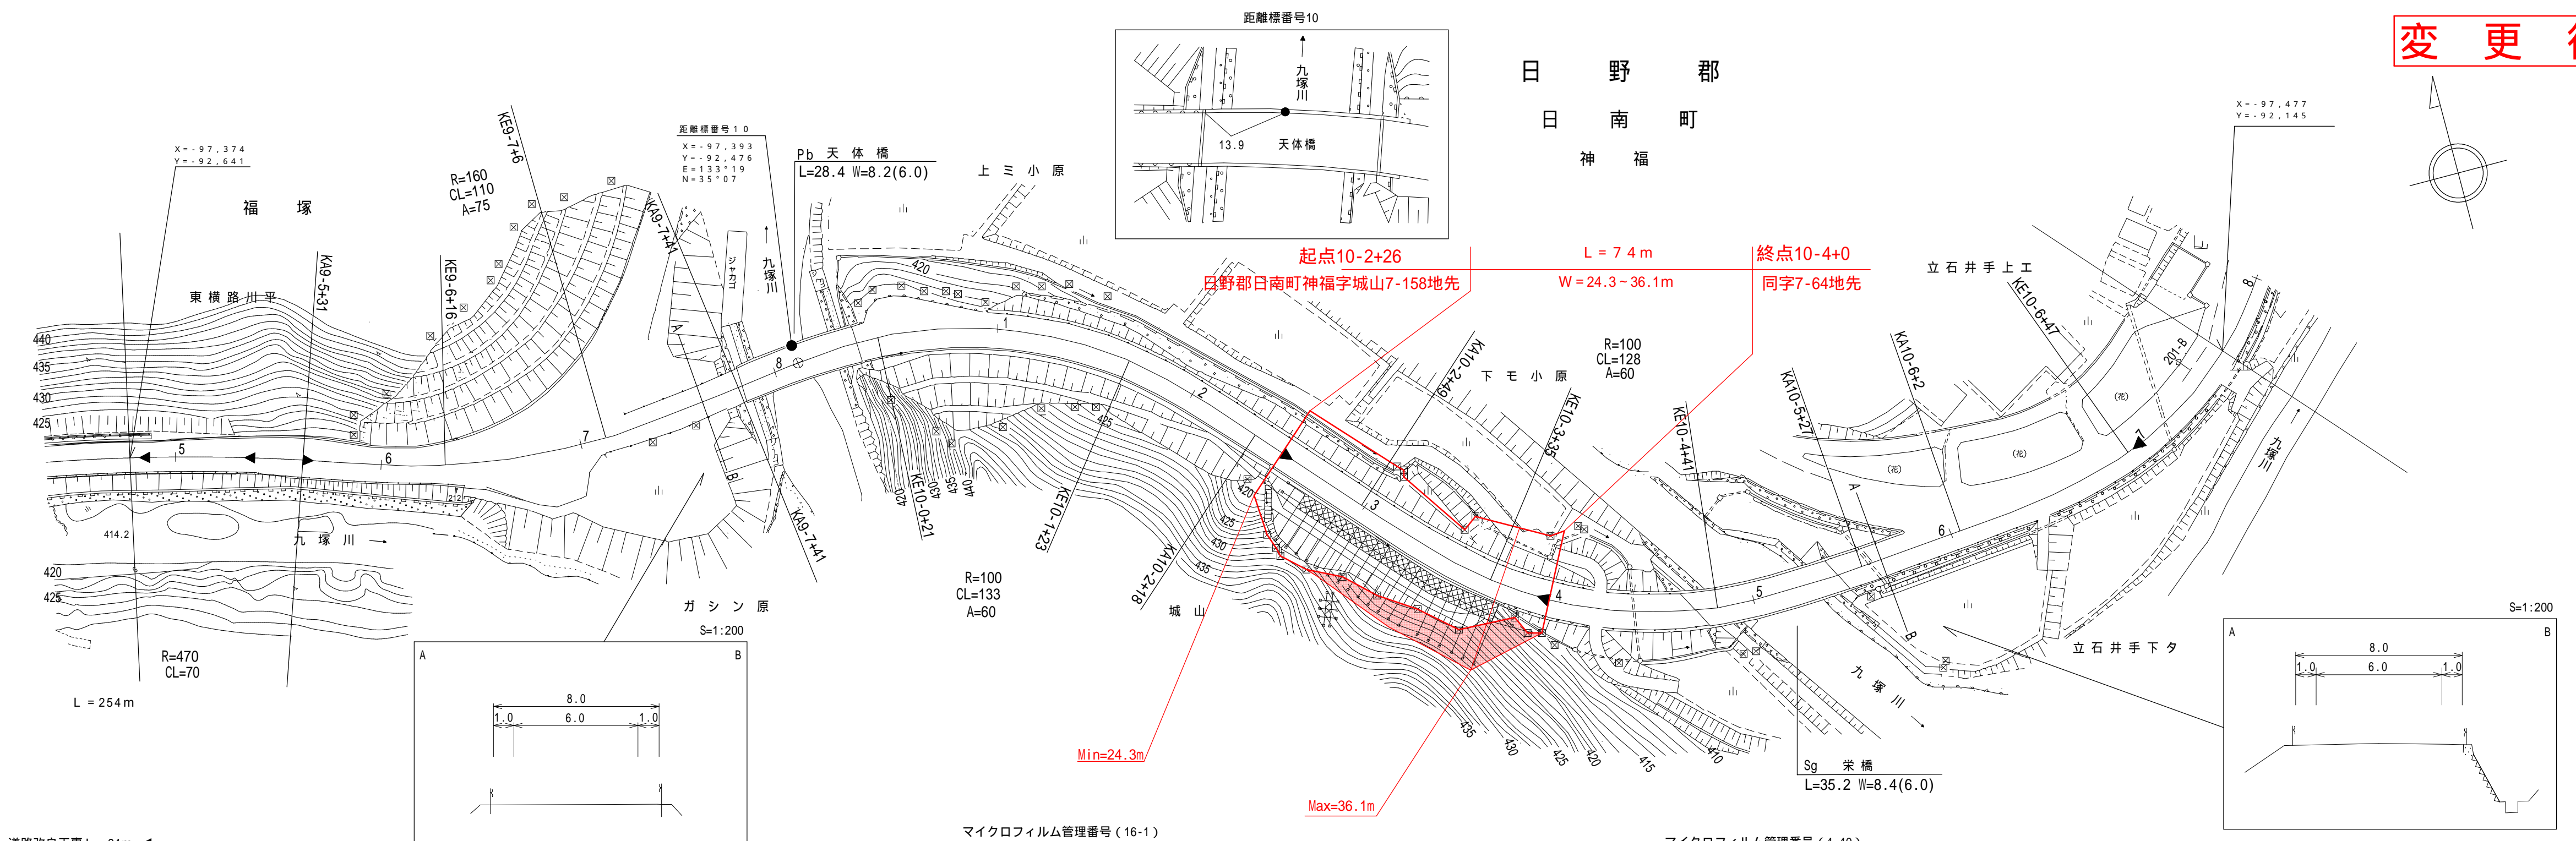

平成22年度 道路改良工事 L=94m ◀ | 
 マイクロフィルム管理番号(15-13) | 
 平成15年度 道路災害防除工事 L=294m ▶ | 
 マイクロフィルム管理番号(16-1) | 
 平成16年度 地方交付金工事(道路改良) L=476m | 
 平成24年度 災害防除(交付金防災)工事 L=74m | 
 マイクロフィルム管理番号(4-40) | 
 平成4年度 道路改良工事 L=230m

車道幅員	W=5.5	9-5 +31		W=6.0		W=5.5
路面種類				A		
縦断勾配	2.0%	(422.0)	0.8%	0.5%	3.6%	(408.2)
距離程	9-5 +8	9-6 +21	10-0 +5	10-7 +1		

アサヒコンサルタント株式会社

この地図は、建設省国土院院長の承認を得て、同院所管の測量標及び測量成果を使用して調製したものである。(承認番号)昭53 中公第77号