


道 路 台 帳 平 面 図

鳥 取 県

調 整 年 月	平 成 2 5 年 3 月	図 面 縮 尺	1 : 1, 0 0 0	路線コード	2 1 - 0 4 5	道 路 種 別	主 要 地 方 道	路 線 名	倉 吉 江 府 溝 口 線	区 間	8 5 - 7 ~ 8 6 - 8	図 面 番 号	9 0 - 7 8
---------	---------------	---------	--------------	-------	-------------	---------	-----------	-------	---------------	-----	-------------------	---------	-----------

変 更 後

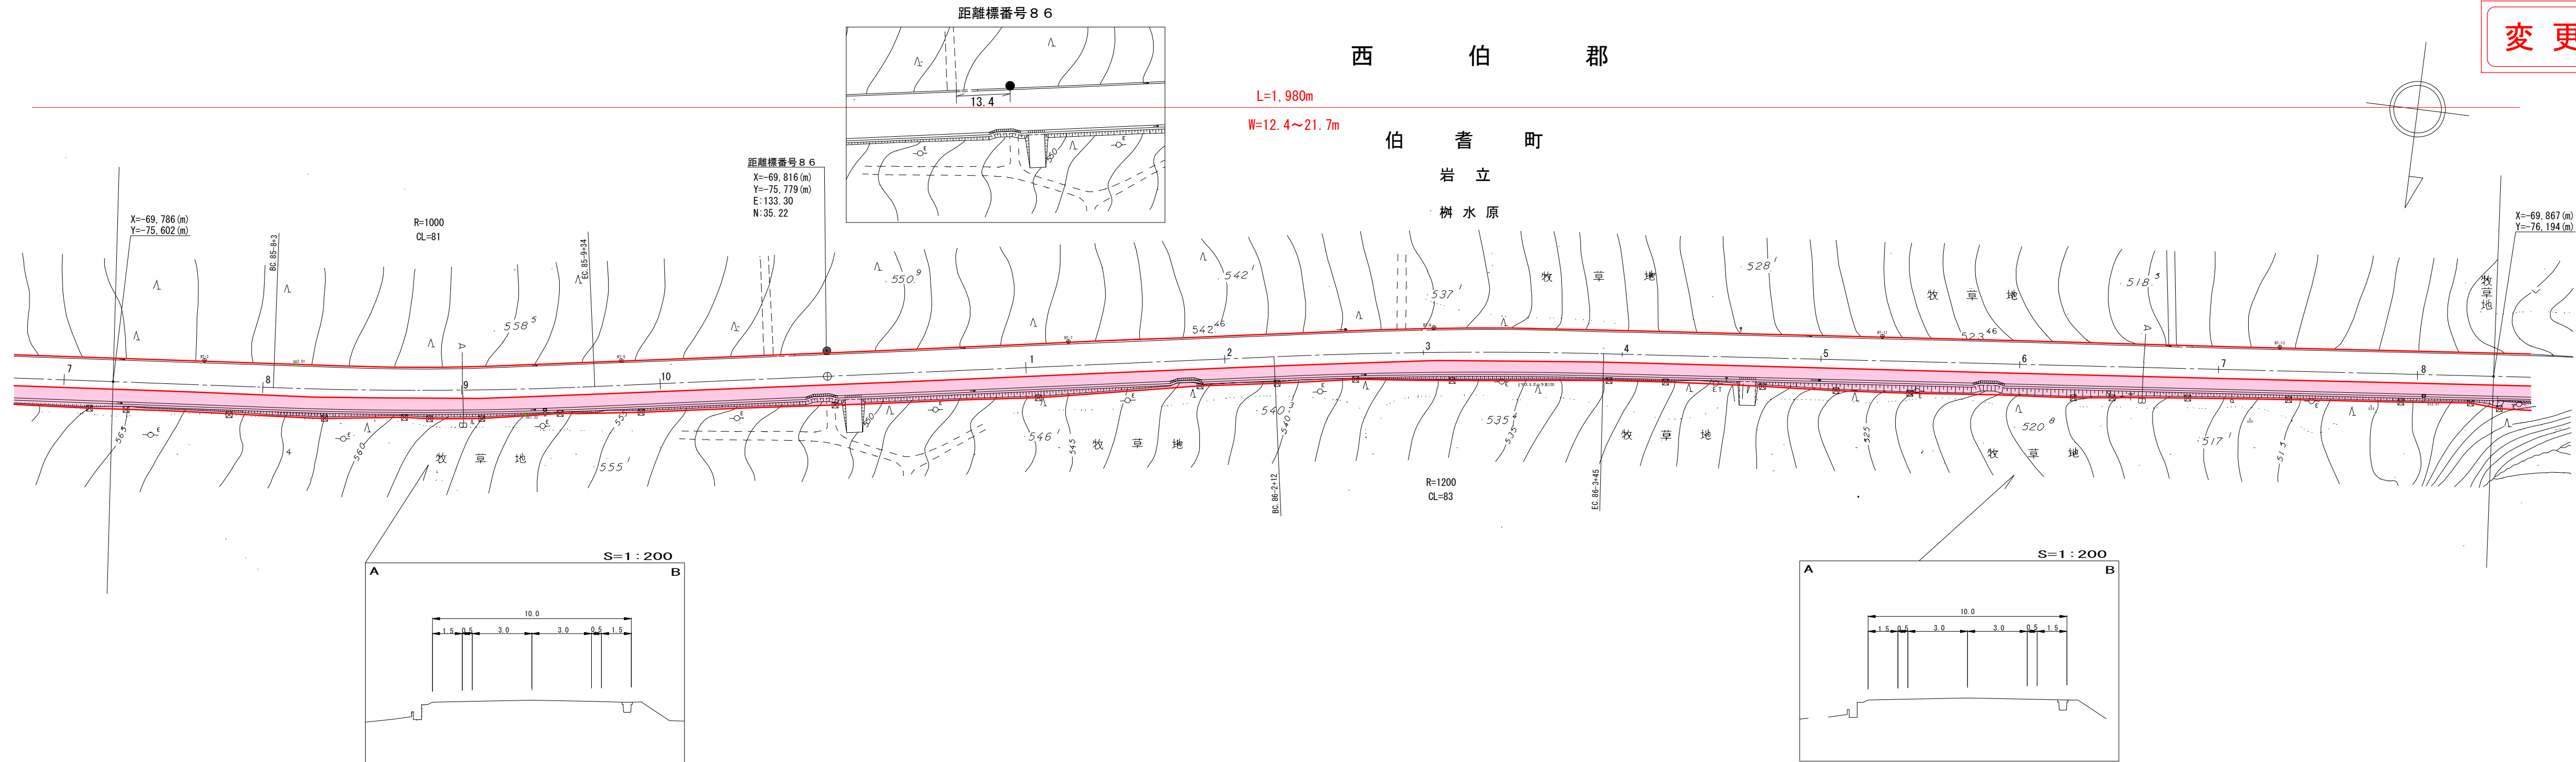

車 道 幅 員		W=6.0
路 面 種 類		A
縦 断 勾 配		
距 離 程		

株式会社 開発コンサルタント

この地図は、建設省国土地理院長の承認を得て、同院所管の測量標及び測量成果を使用して調整したものである。(承認番号) 昭54. 中公第32号