


道路台帳平面図


鳥取県

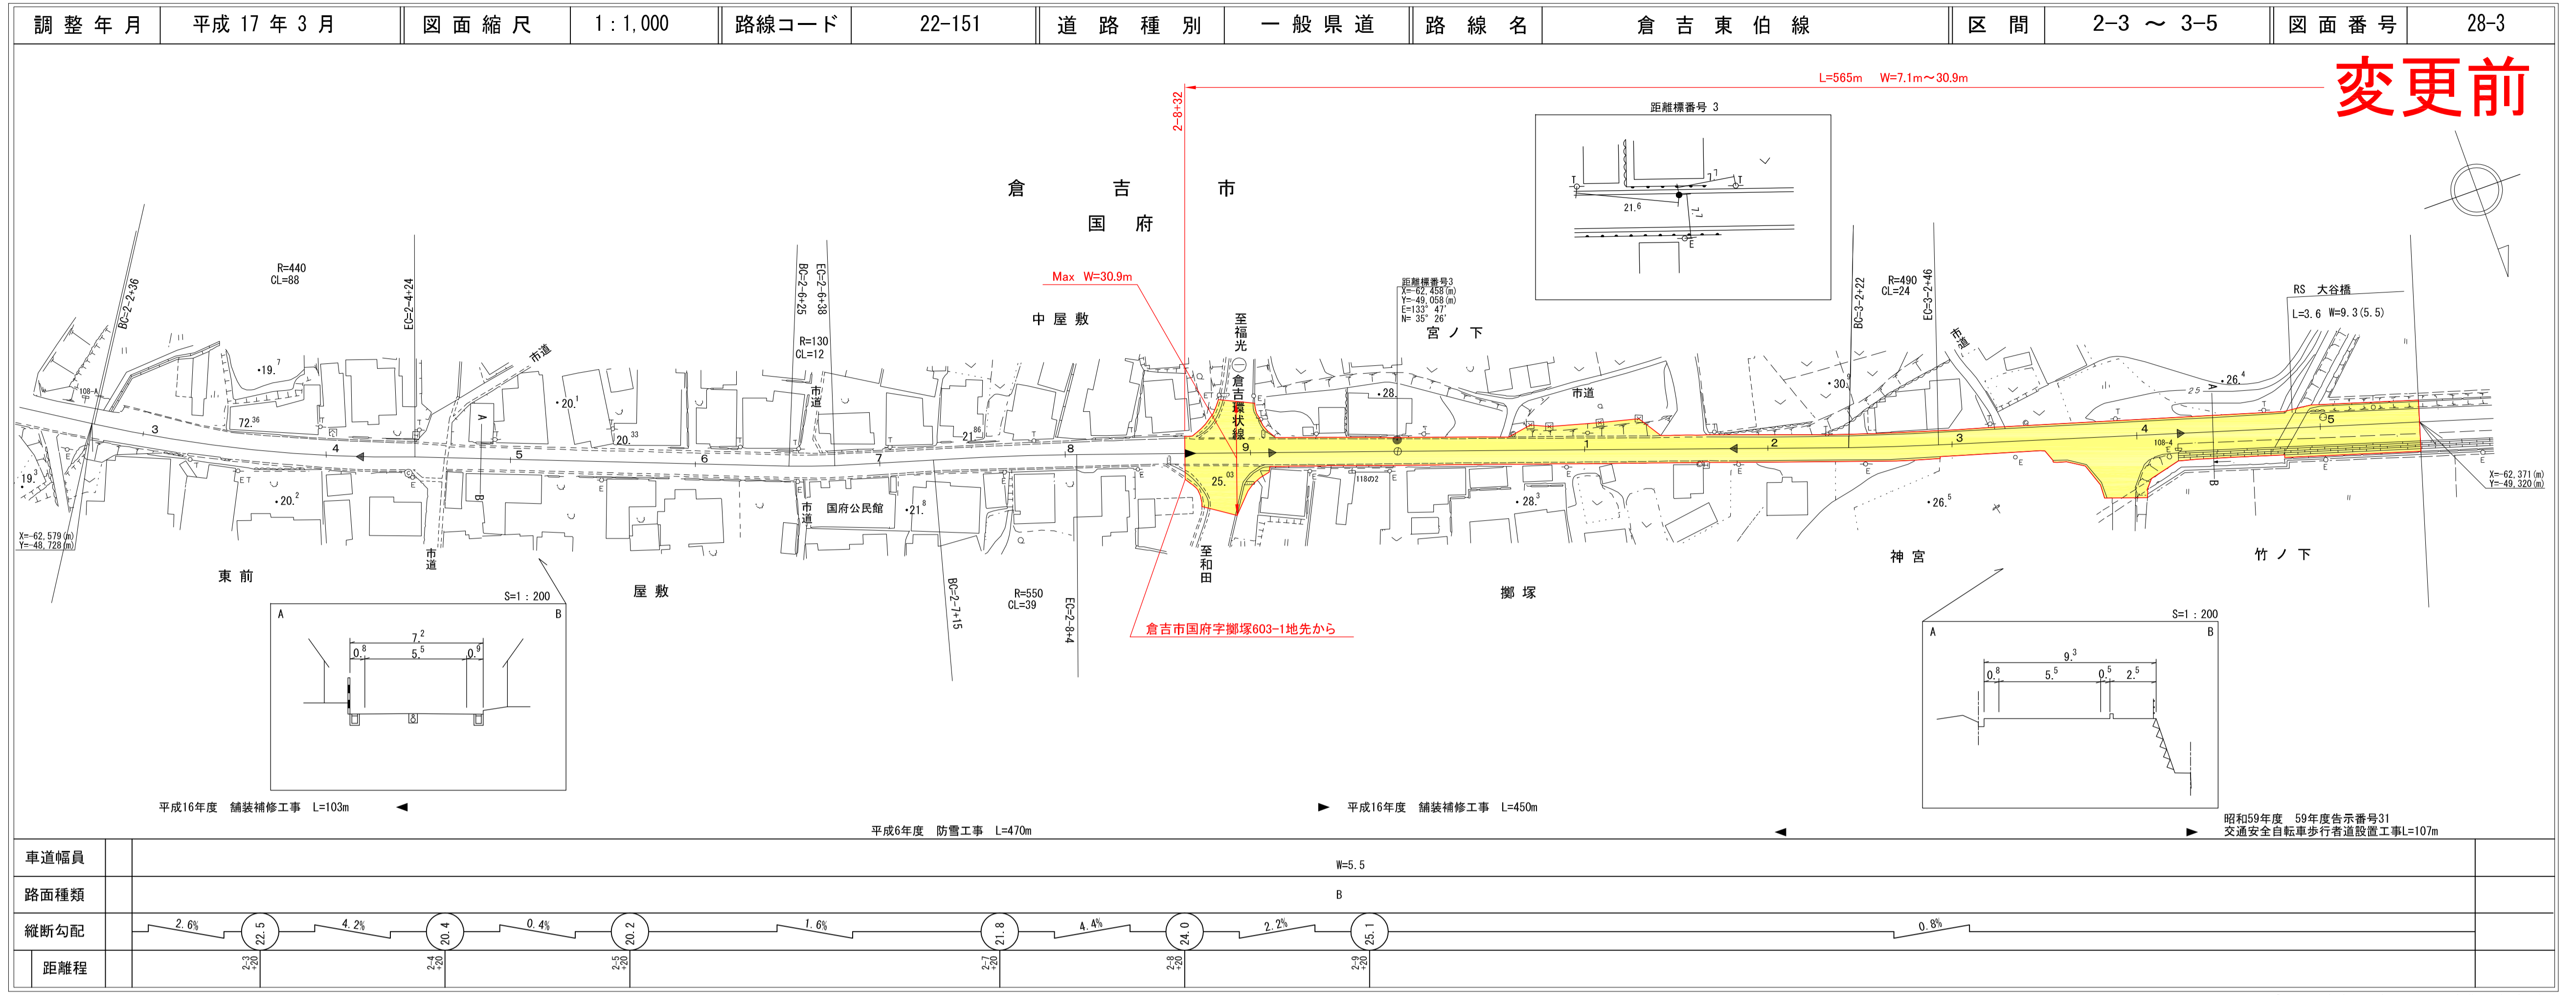

中部技術コンサルタント株式会社

道路台帳平面図

鳥取県

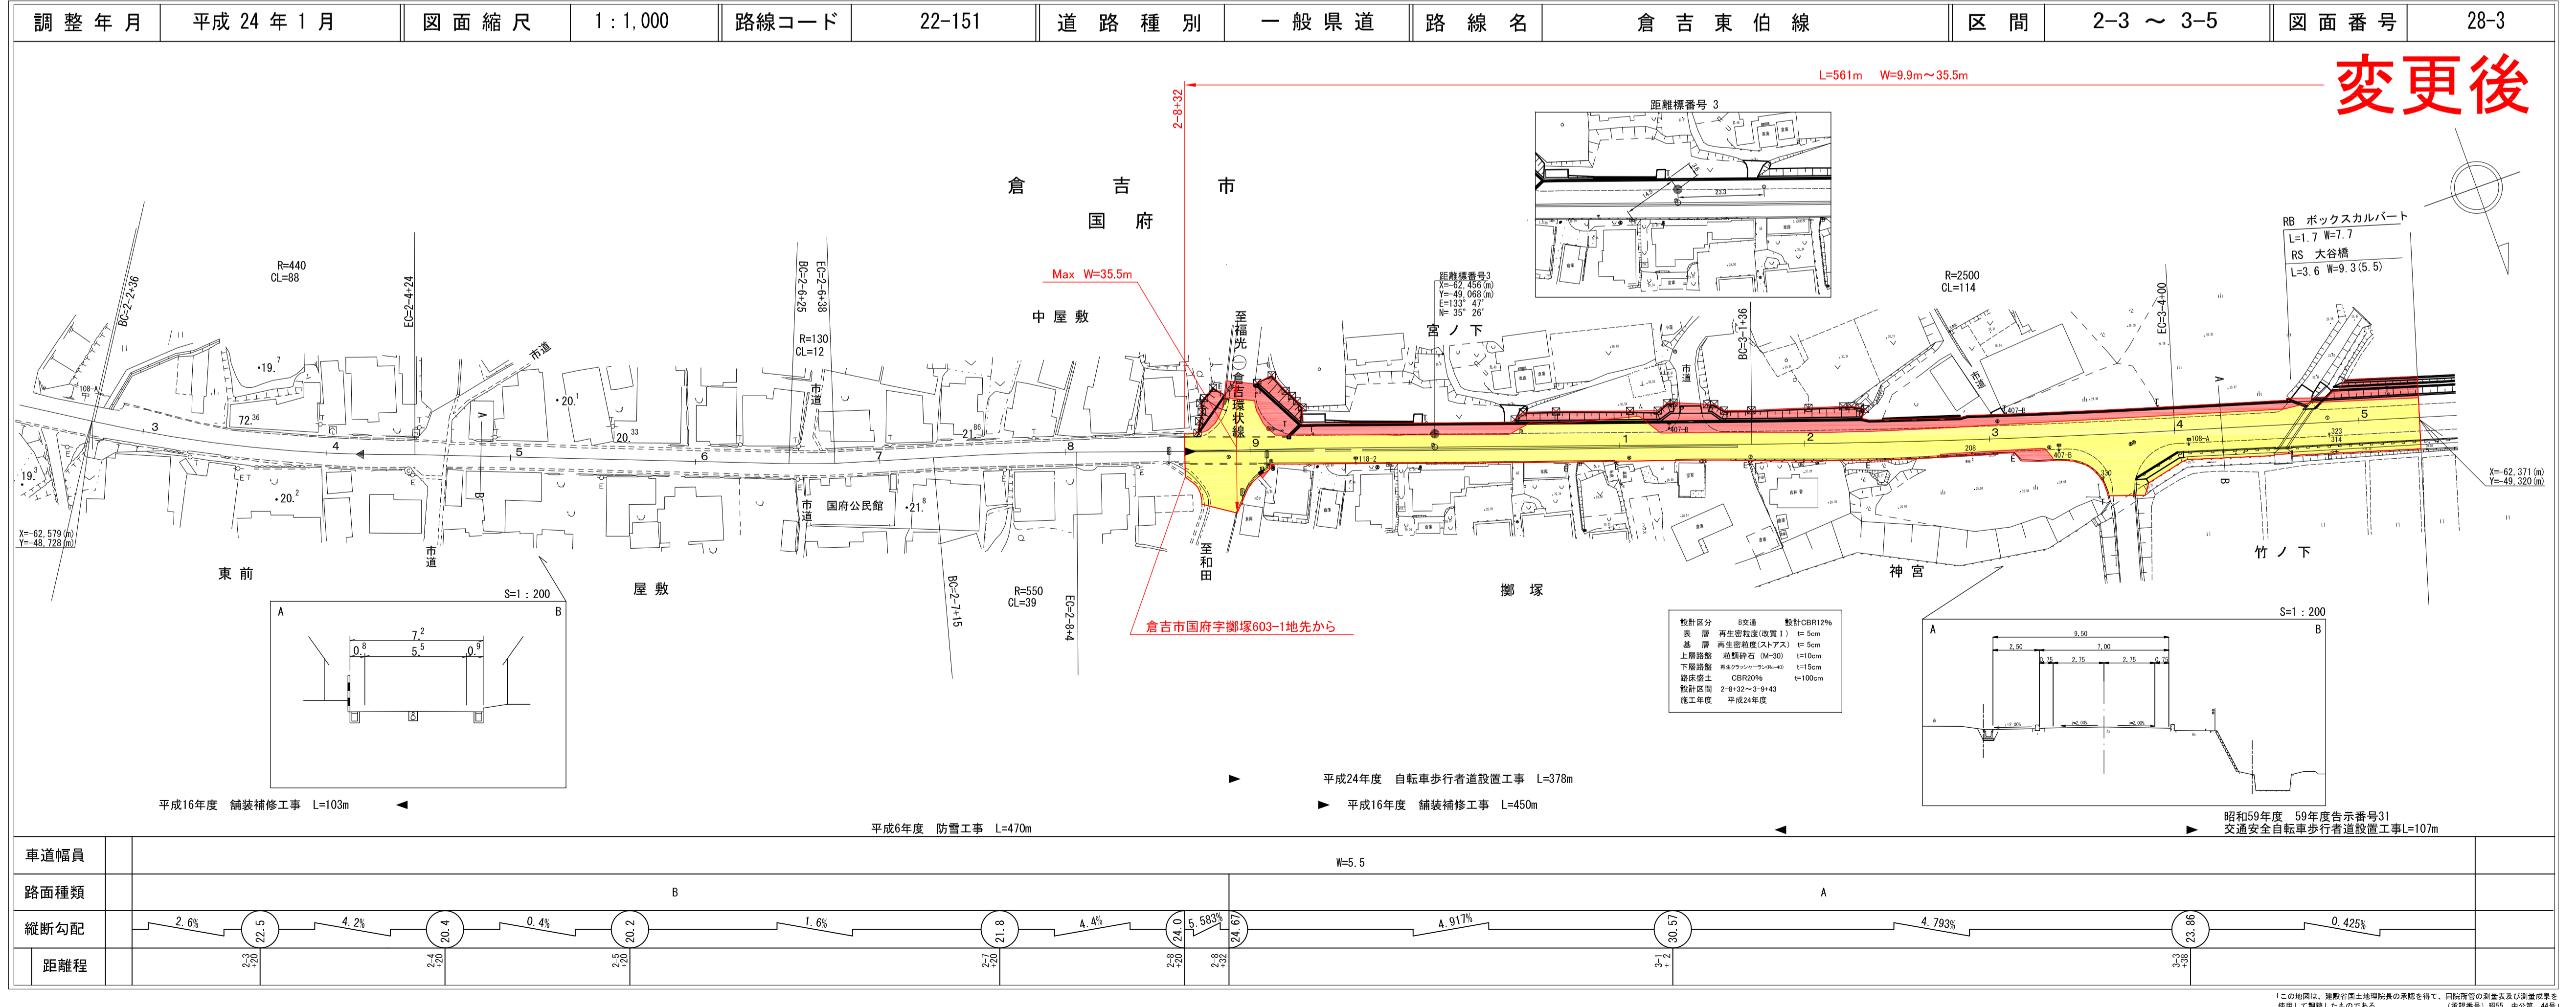

有限会社サン技術コンサルタント

この地図は、建設省国土院院長の承認を得て、同院所管の測量長及び測量成果を
使用して製図したものである。(測図番号) 昭55、中出第 44号

この地図は、建設省国土院院長の承認を得て、同院所管の測量長及び測量成果を
使用して製図したものである。(測図番号) 昭55、中出第 44号