
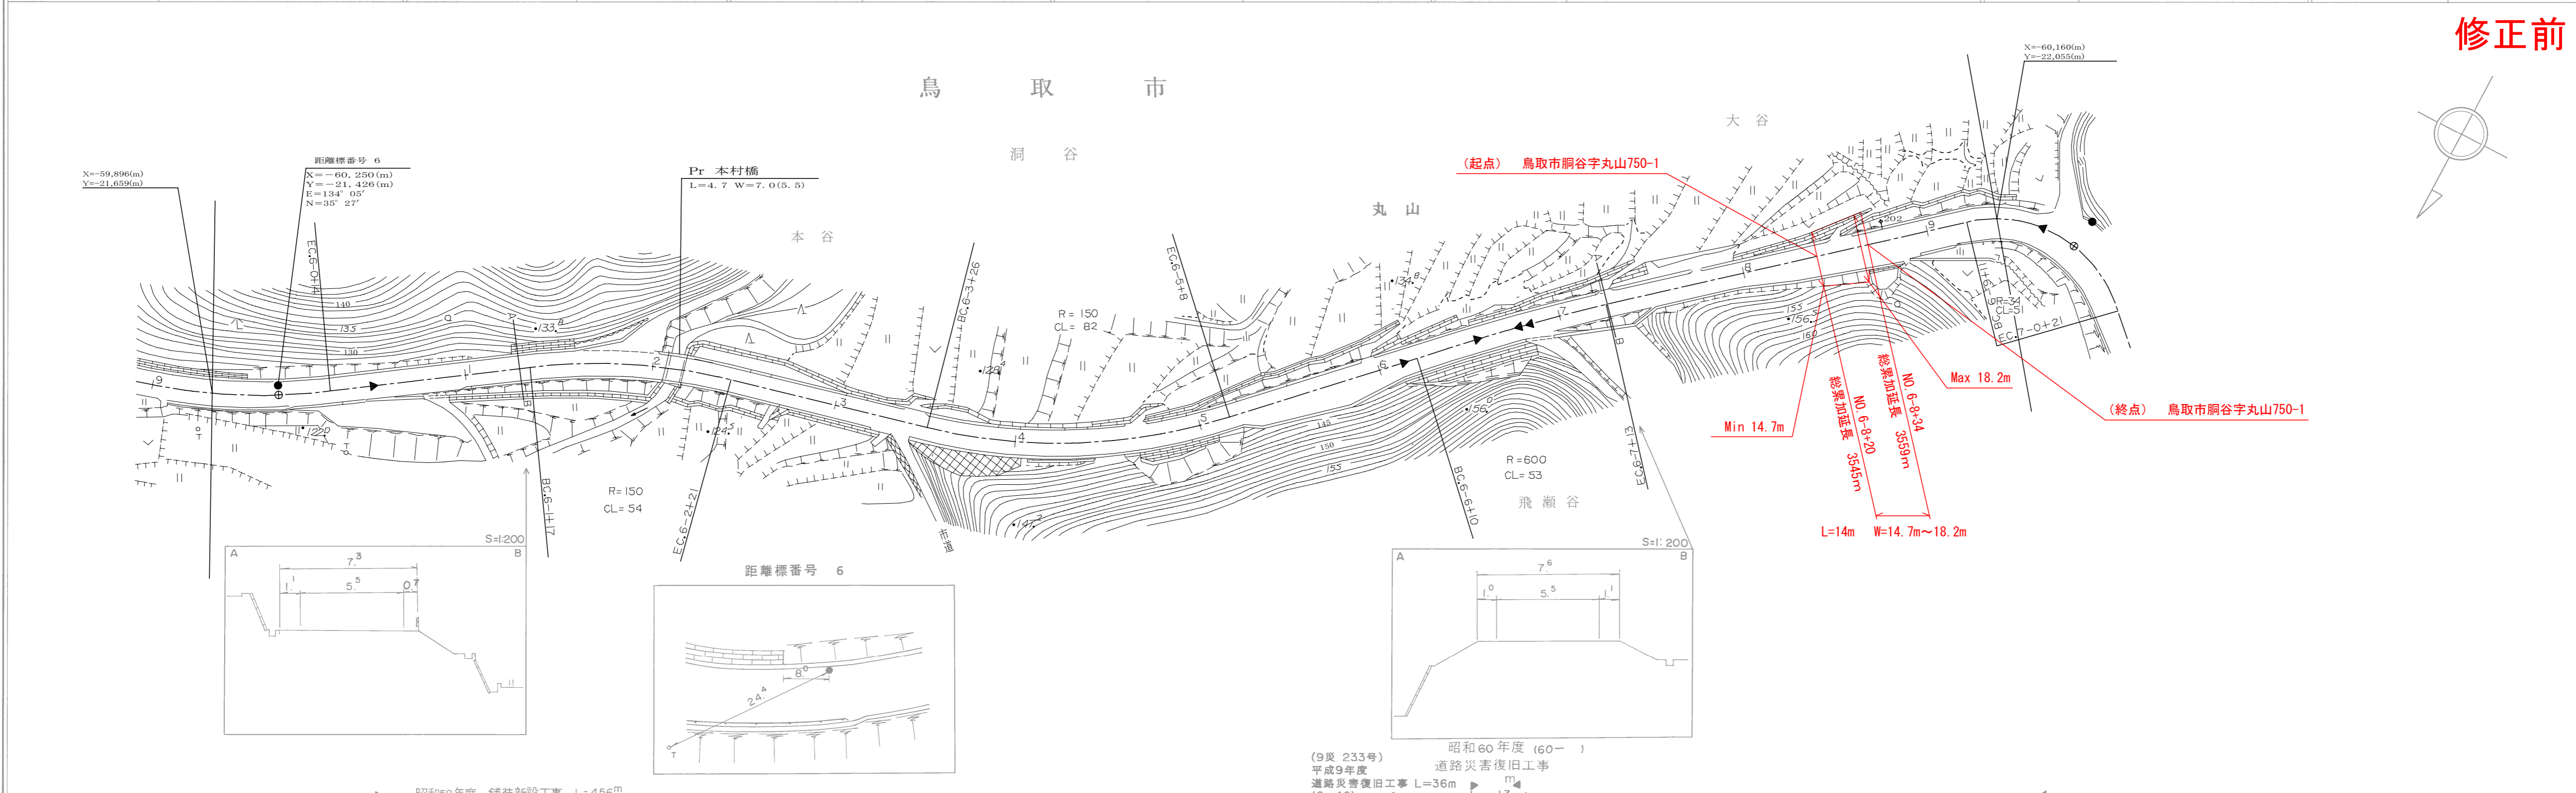


道 路 台 帳 平 面 図

鳥 取 県

調製年月 平成 10 年 3 月 図面縮尺 1 : 1000 路線コード 22 - 304 道路種別 一般県道 路線名 妙徳寺鹿野線 区間 6-0 ~ 6-9 図面番号 12 - 6

修正前

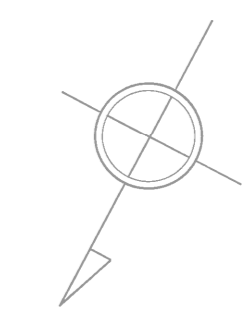

車道幅員	W = 5.5
路面種別	A
縦断勾配	3.9% 6.6%
距離程	<div style="display: flex; justify-content: space-around; align-items: center;"> <div style="text-align: center;">6+3 +3.6</div> <div style="text-align: center;">132.1</div> <div style="text-align: center;">6+27 +2.7</div> <div style="text-align: center;">6+30 +3.0</div> <div style="text-align: center;">6+9 +1.6</div> <div style="text-align: center;">150.6</div> <div style="text-align: center;">6+9 +3.1</div> </div>