



# 道 路 台 帳 平 面 図

鳥 取 県

調整年月	平成 24 年 3 月	図面縮尺	1 : 1000	路線コード	22 - 153	道路種別	一般県道	路線名	才代船岡線	区間	0-0 ~ 1-0	図面番号	6-1
------	-------------	------	----------	-------	----------	------	------	-----	-------	----	-----------	------	-----

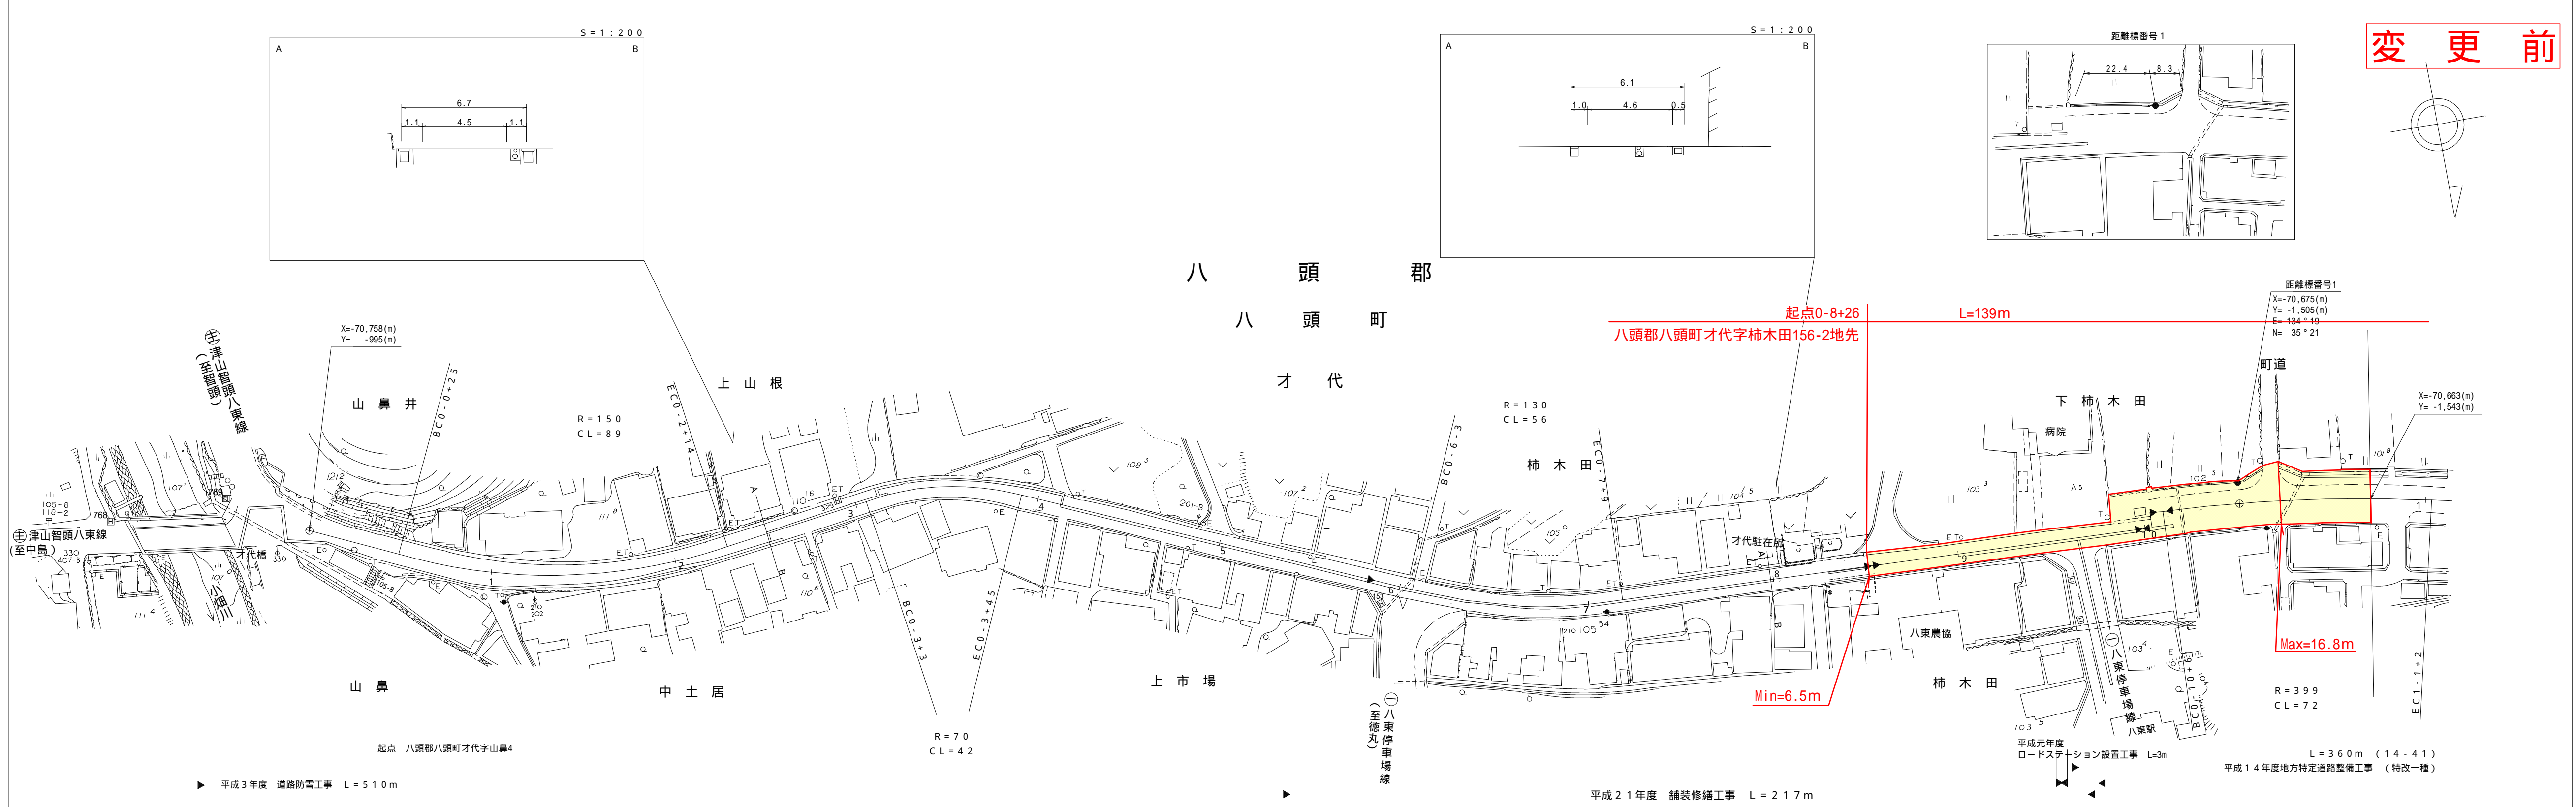

変更前

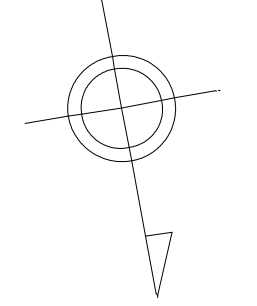

アサヒコンサルタント株式会社

車道幅員	W = 4.0	0.20	0.12	W = 4.5	0.12	W = 6.0	0.12				
路面種別	B										
縦断勾配											
距離程	0+0	0+10	0+20	0+40	0+50	0+70	0+80	0+90	0+100	0+110	0+120

この地図は、建設省国土院院長の承認を得て、同院所管の測量標及び測量成果を使用して調製したものである。(承認番号)昭55. 中公第44号