


# 道 路 台 帳 平 面 図

鳥 取 県

調製年月	平成 19 年 3 月	図面縮尺	1:1,000	路線コード	21-021	道路種別	主要地方道	路線名	鳥取鹿野倉吉線	区間	81-6 ~ 83-1	図面番号	91-75
------	-------------	------	---------	-------	--------	------	-------	-----	---------	----	-------------	------	-------

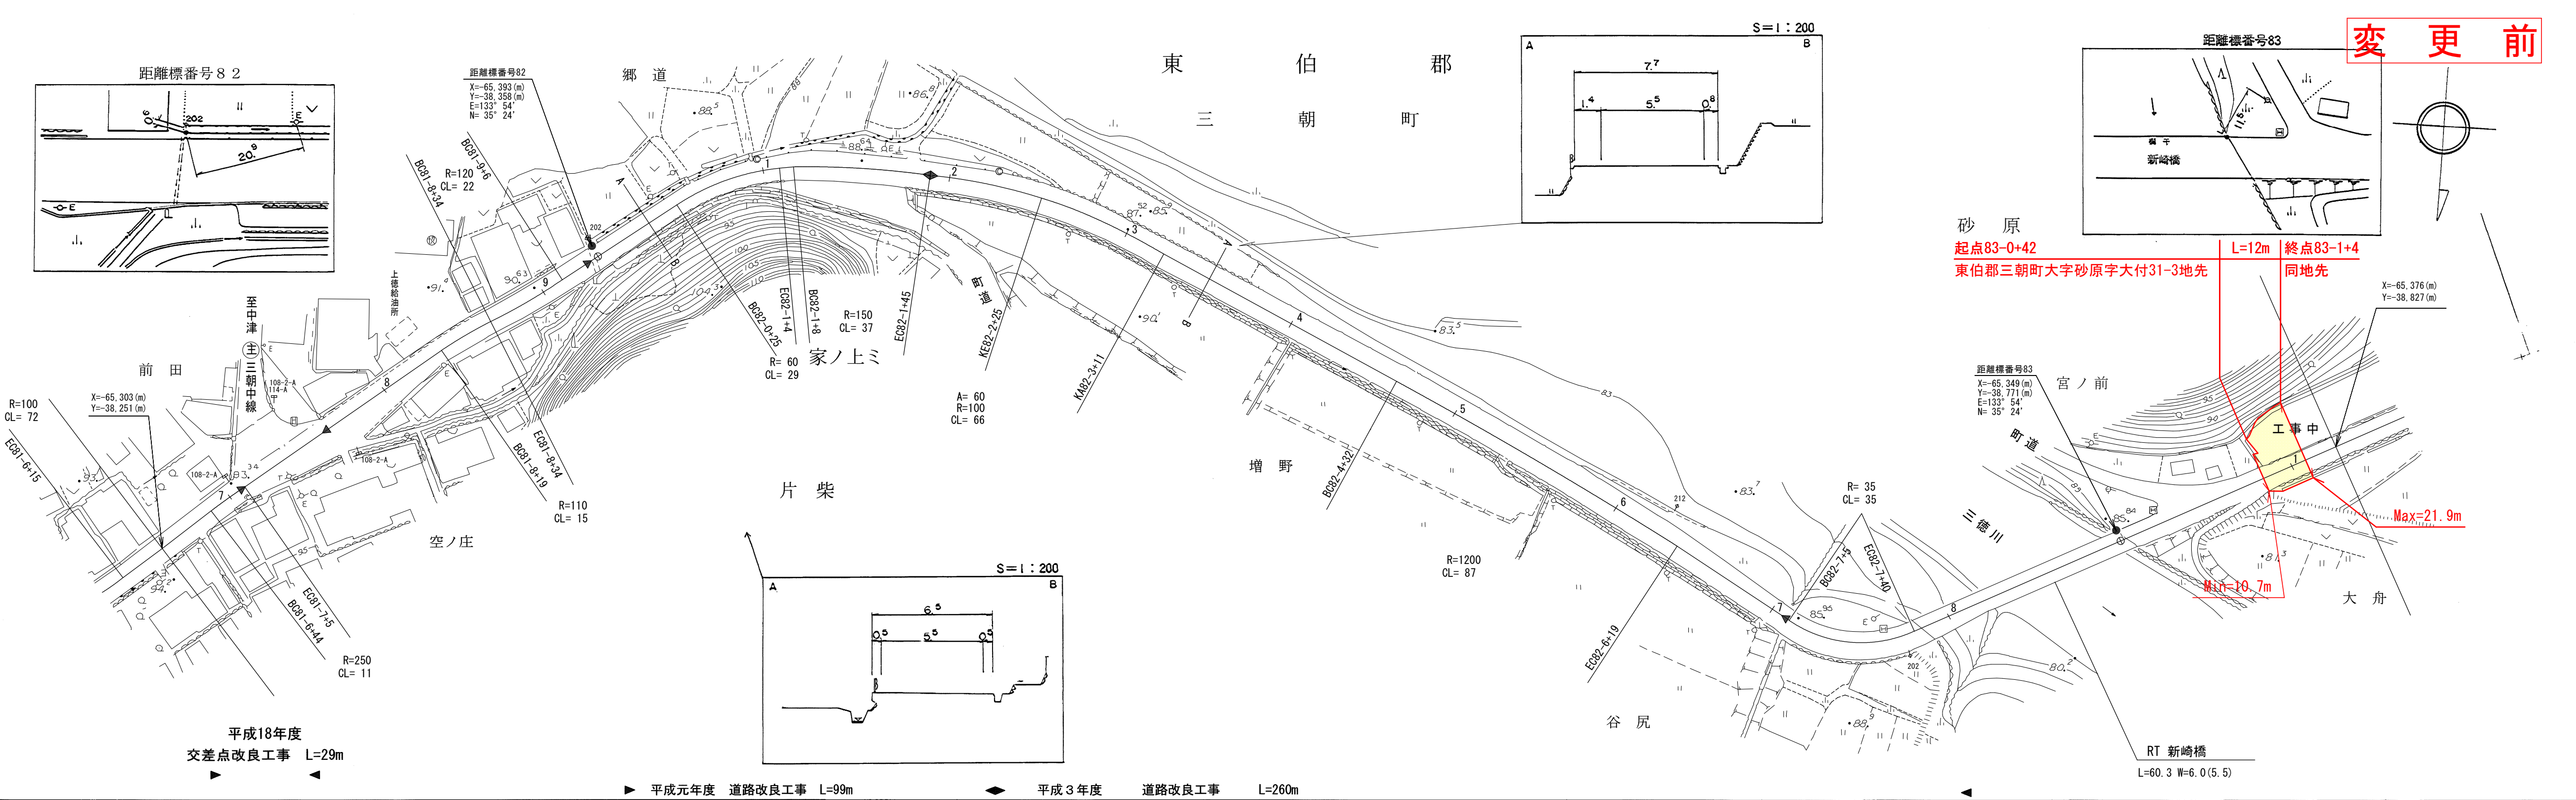

車道幅員	w = 5.5												
路面種類	A												
縦断勾配													
距離程													

サイトウコンサルタント株式会社

平成18年度  
交差点改良工事 L=29m

▶ 平成元年度 道路改良工事 L=99m

◀ 平成3年度 道路改良工事 L=260m

この地図は、建設省国土地理院長の承諾を得て、同院所管の測量表及び測量成果を使用して調整したものである。(承認番号) 昭55. 中公第 44号