
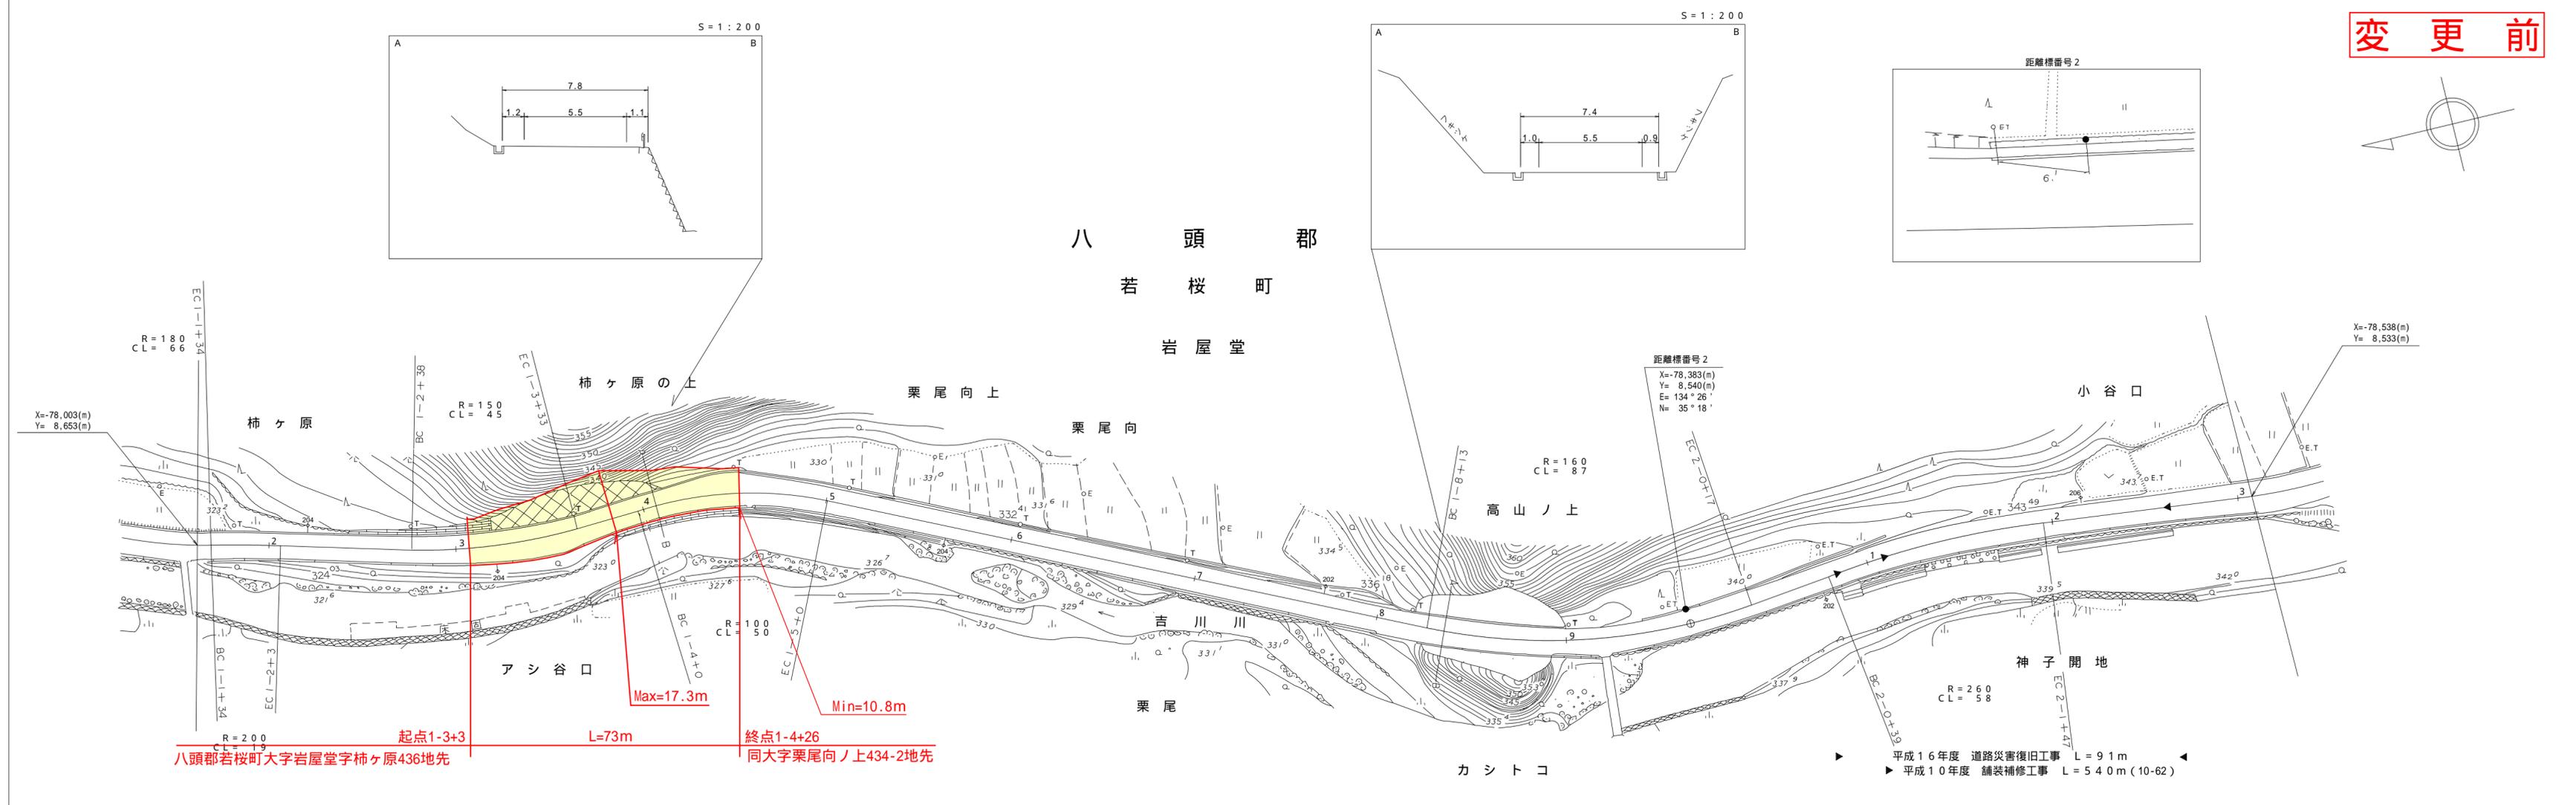


# 道 路 台 帳 平 面 図

鳥 取 県

|      |             |      |          |       |         |      |       |     |        |    |           |      |      |
|------|-------------|------|----------|-------|---------|------|-------|-----|--------|----|-----------|------|------|
| 調整年月 | 平成 18 年 3 月 | 図面縮尺 | 1 : 1000 | 路線コード | 21 - 72 | 道路種別 | 主要地方道 | 路線名 | 若桜下三河線 | 区間 | 1-2 ~ 2-3 | 図面番号 | 17-2 |
|------|-------------|------|----------|-------|---------|------|-------|-----|--------|----|-----------|------|------|

変更前

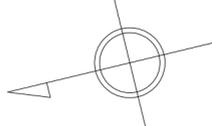

株式会社 山陰都市開発研究所

この地図は、建設省国土院院長の承認を得て、同院所管の測量標及び測量成果を使用して調整したものである。(承認番号)昭55.中公第44号