


道 路 台 帳 平 面 図

鳥 取 県

調整年月	平成 22 年 3 月	図面縮尺	1 : 1000	路線コード	22 - 103	道路種別	一般県道	路線名	若桜湯村温泉線	区間	0-0 ~ 0-9	図面番号	34-1
------	-------------	------	----------	-------	----------	------	------	-----	---------	----	-----------	------	------

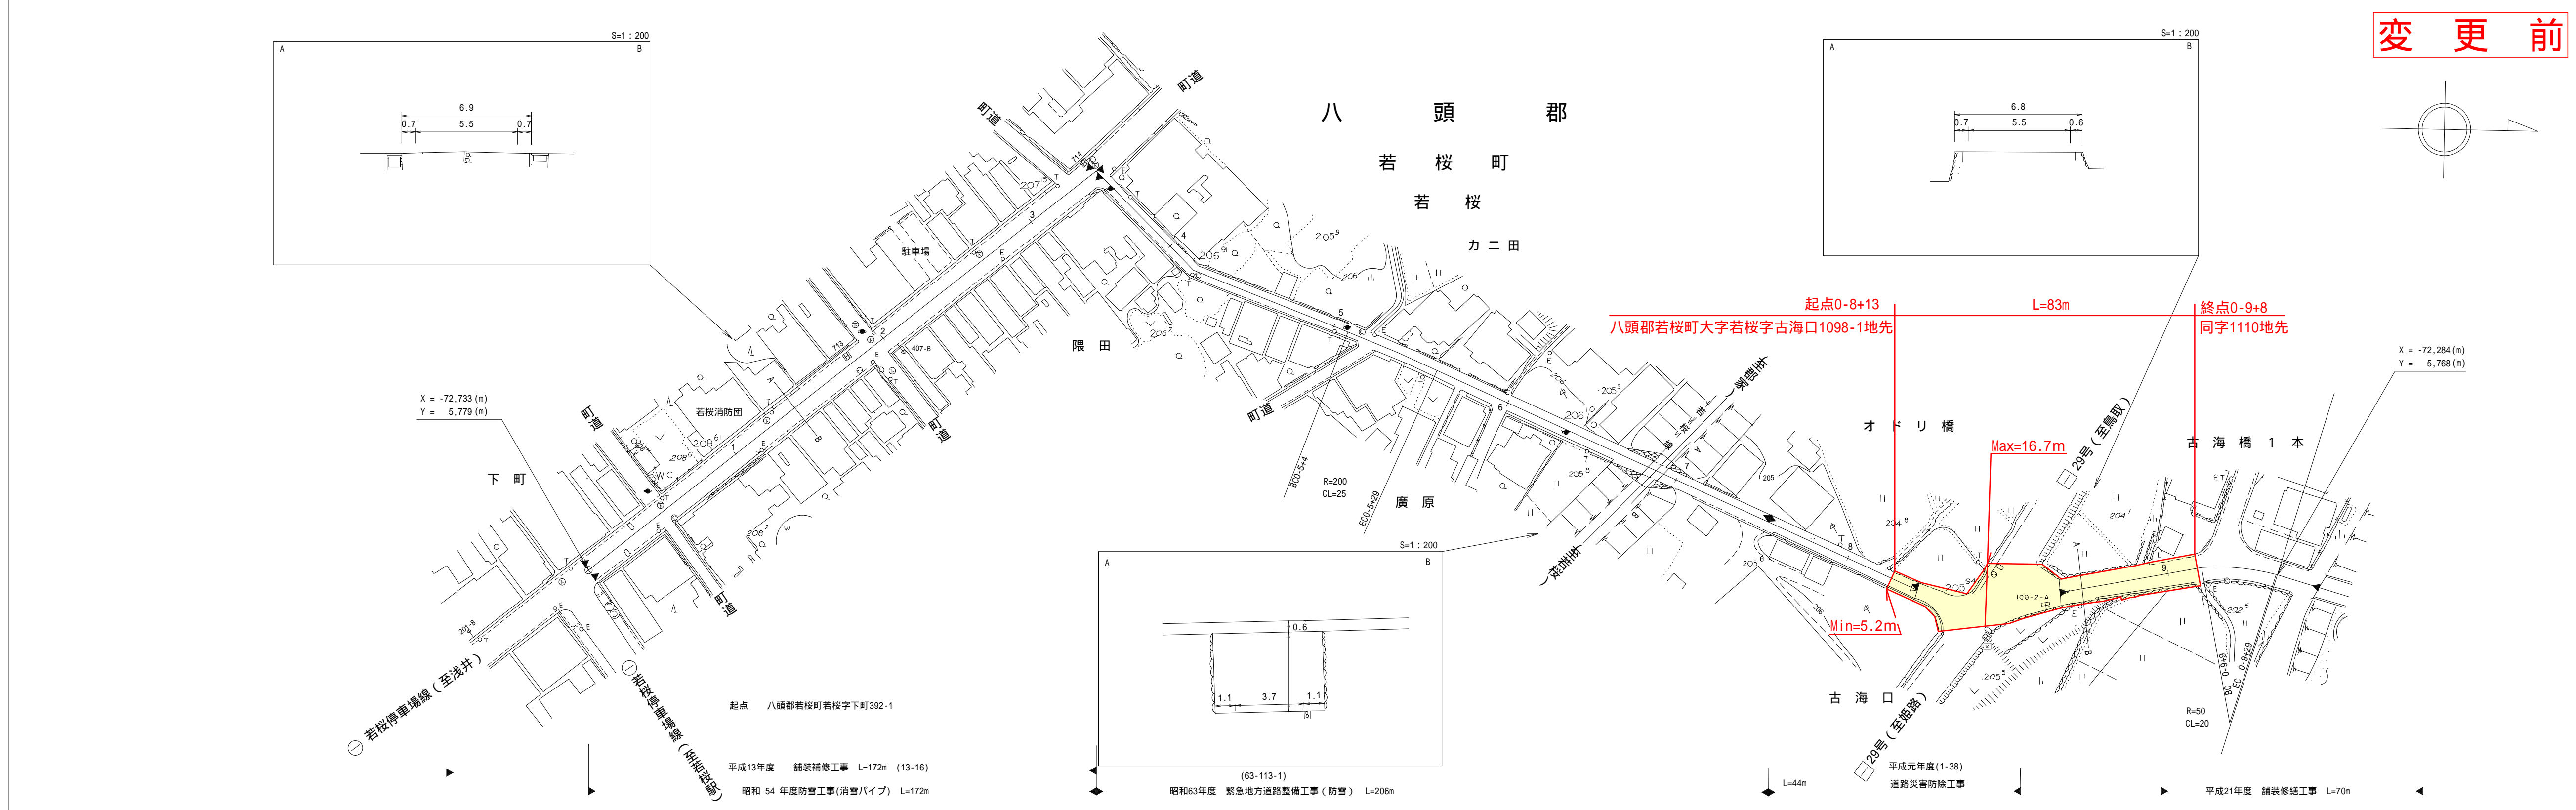

車道幅員		W = 5.5	W = 2.0	W = 3.0	
路面種別					
縦断勾配	285.6	1.6%	285.5	0.5%	285.8
距離程	0+0	0+7	0+8	0+9	1+0

株式会社
日化技研

この地図は、建設省国土院院長の承認を得て、同院所管の測量標及び測量成果を使用して調整したものである。(承認番号)昭55. 中公第44号