


道 路 台 帳 平 面 図

鳥 取 県

調 製 年 月	平成26年11月	図 面 縮 尺	1 : 1, 000	路線コード	22-300	道路種別	一般県道	路線名	米子環状線	区 間	21-1~22-1	図面番号	28-24
---------	----------	---------	------------	-------	--------	------	------	-----	-------	-----	-----------	------	-------

変更前

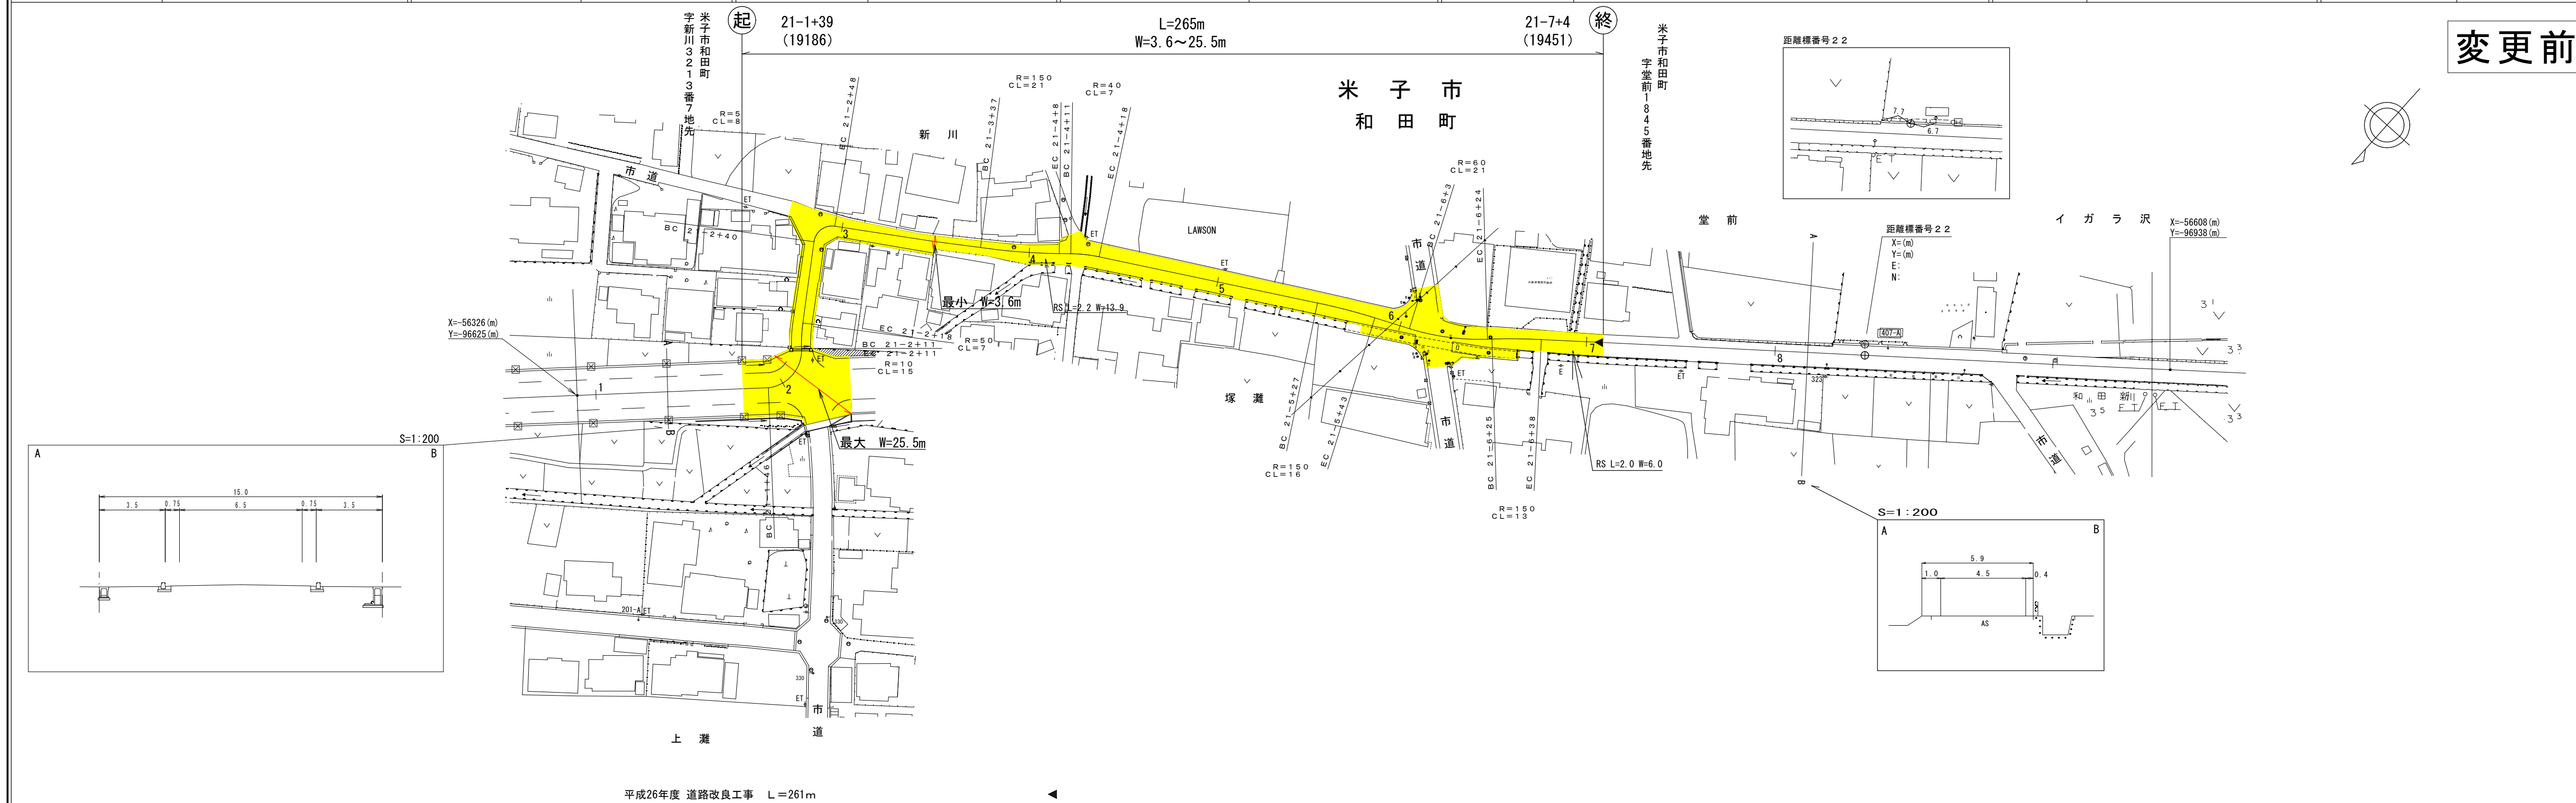

平成26年度 道路改良工事 L=261m

車道幅員	W=6.5	21-1 +46	21-2 +11	21-2 +11	W=3.5	21-4 +22	W=4.5	21-6 +14	21-6 +14	3.0	3.0
路面種類	B										
縦断勾配	0.1%										
距離程	<div style="display: flex; justify-content: space-around; align-items: center;"> 3.0 2.7 0.3% 2.8 0.1% 3.0 0.3% </div>										

株式会社サンコー測量